


SITUÁCIA ŠIRŠIE VZŤAHY

M = 1:1000

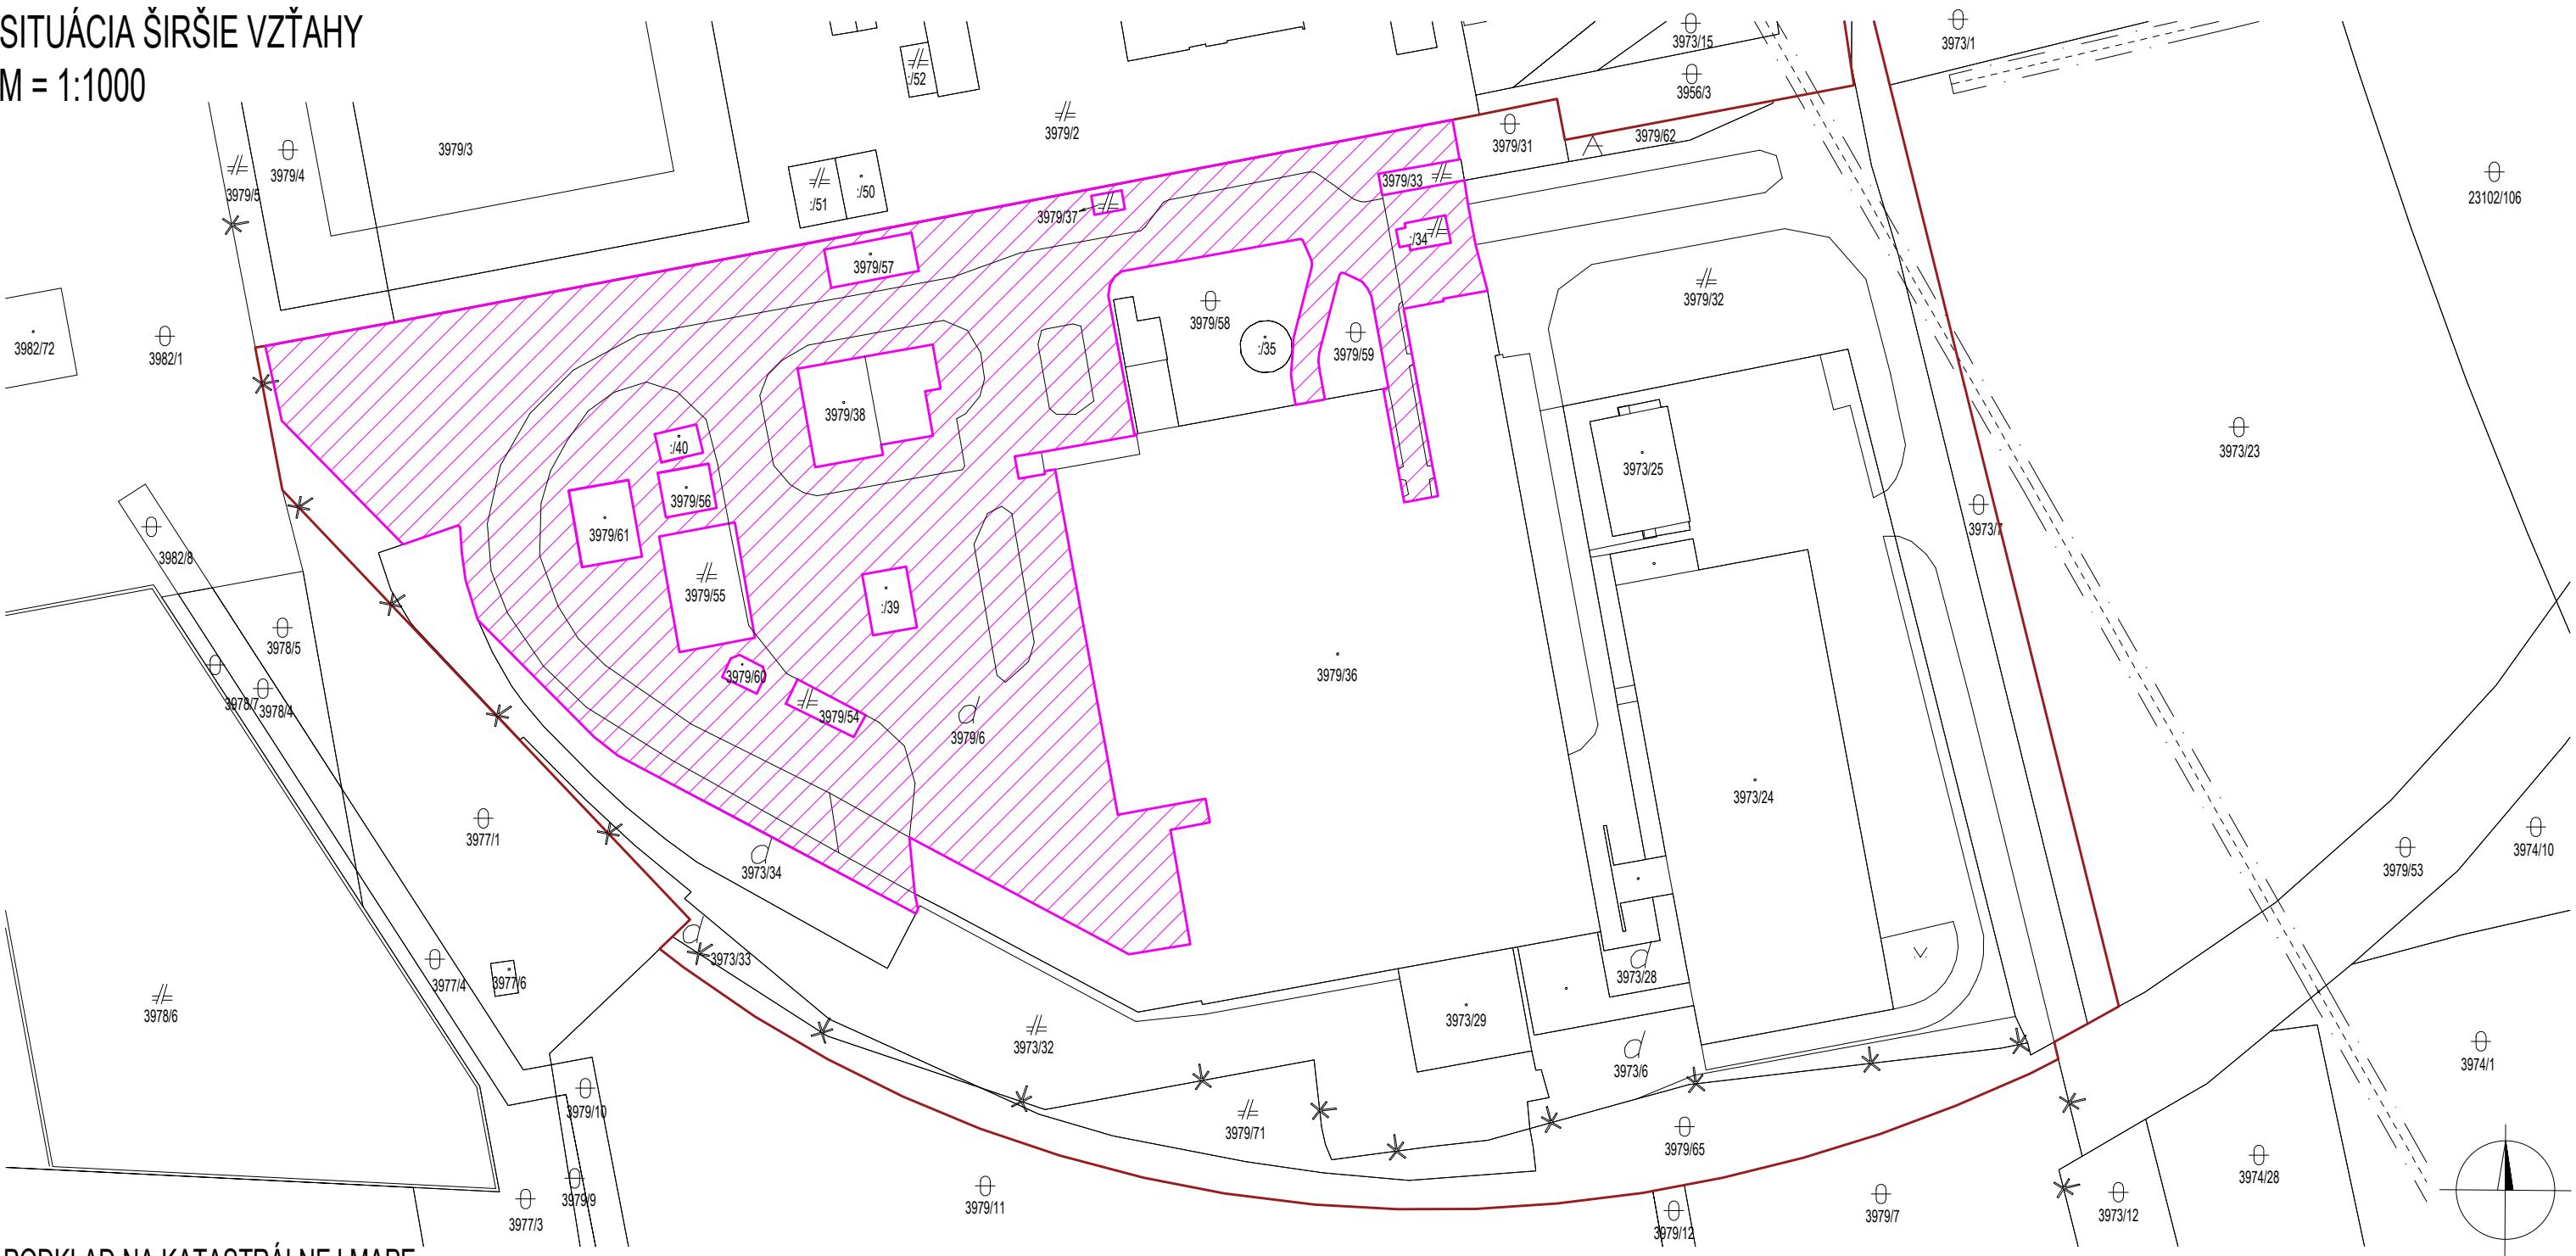


PODKLAD NA KATASTRÁLNEJ MAPE

LEGENDA

- POZEMOK VO VLASTNÍCTVE STAVEBNÍKA
- RIEŠENÁ ČASŤ POZEMKU STAVEBNÍKA
- PODZEMNÉ VEDENIE S OCHRANNÝM PÁSMOM 1,5M
- OKOLITÉ OBJEKTY - BRATISLAVA RUŽINOV
- ZÁHRADA
- OSTATNÁ PLOCHA
- DVOR
- BUDOVA
- VEREJNÁ KOMUNIKÁCIA

POZEMOK NA PODKLADE ORTOFOTOMAPY

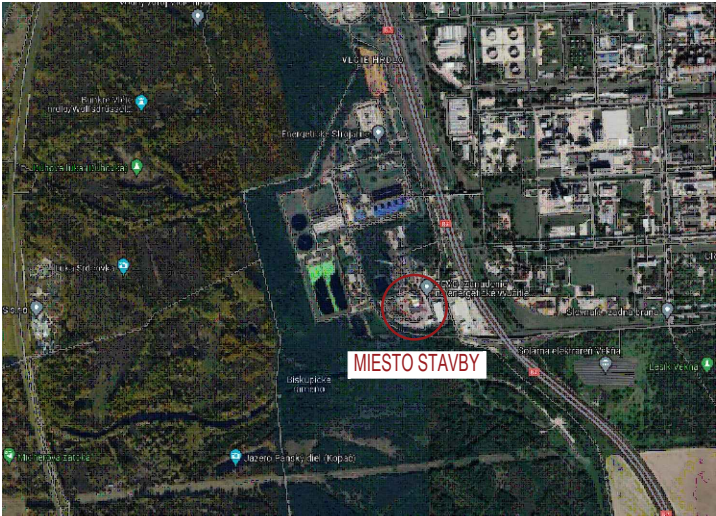

PROJEKTOVÁ DOKUMENTÁCIA JE SÚČASŤOU ARCHITEKTONICKÉHO DIELA A PODLIEHA AUTORSKÉMU ZÁKONU Č. 185/2015 Z.Z. PREZENTOVANÉ TECHNICKÉ VÝKRESY A VŠETKY TEXTOVÉ SÚČASTI PROJEKTU DEFINUJÚ DIELO, ALEBO JEHO ČASŤ. Z TOHO TITULU JE PROJEKT DUŠEVNÝM MAJETKOM AUTORA A PRETO POUŽÍVAŤ, ROZMNOŽOVAŤ A PUBLIKOVAŤ HO MOŽNO IBA SO SÚHLASOM AUTORA. ZMENY V PROJEKTE JE MOŽNÉ VYKONAŤ IBA S PÍSMOŇNÝM SÚHLASOM AUTORA !

OBJEKTOVÁ 0,000 = cca136,350 M N.M. - ZÁVISÍ OD EXIST. SPEVNENEJ PLOCHY
PROJEKT PRE OHLÁSENIE STAVBY NENAHŔADZA REALIZAČNÝ PROJEKT !

AUTOR	ING. ROMAN HANÁK, aut. ing.	NÁZOV STAVBY	STAVEBNÍK ODVOZ A LIKVIDÁCIA ODPADU a.s., IVANSKÁ CESTA 22, PŠČ.: 821 04 BRATISLAVA		
PROJEKTANT STAVBY	ING. ROMAN HANÁK, aut. ing.	STAVEBNÉ ÚPRAVY AREÁLOVEJ SPEVNENEJ PLOCHY	MIESTO STAVBY BRATISLAVA - RUŽINOV		
ZODPOVEDNÝ PROJEKTANT	ING. ROMAN HANÁK, aut. ing.		KATASTRÁLNE ÚZEMIE RUŽINOV		
VYPRACOVAL	BC. ZOLTÁN KARDOS		BRATISLAVA - RUŽINOV		
 HR-PROJECT, s.r.o. ING. ROMAN HANÁK, aut. ing., BUDOVATEĽSKÁ 1159/10, 925 72 SELICE, MOBIL : 0949 550 762 web : www.hrproject.sk, e-mail: info@hrproject.sk		OBJEKT / ČASŤ PROJEKTU	PARCELA ČÍSLO		
		SO 04 - STAVEBNÉ ÚPRAVY SPEVNENEJ PLOCHY	3979/6		
		ARCHITEKTÚRA	STUPEŇ		
		OBSAH VÝKRESU	PROJEKT PRE OHLÁSENIE STAVBY		
		SITUÁCIA ŠIRŠÍCH VZŤAHOV	DÁTUM	FEBRUÁR 2024	ARCHÍVNE ČÍSLO
			FORMÁT	A3	Č. VÝK.
				1 : 1000	C.1.1.