



KOORDINAČNÁ SITUÁCIA - BÚRACIE PRÁCE

M = 1:250

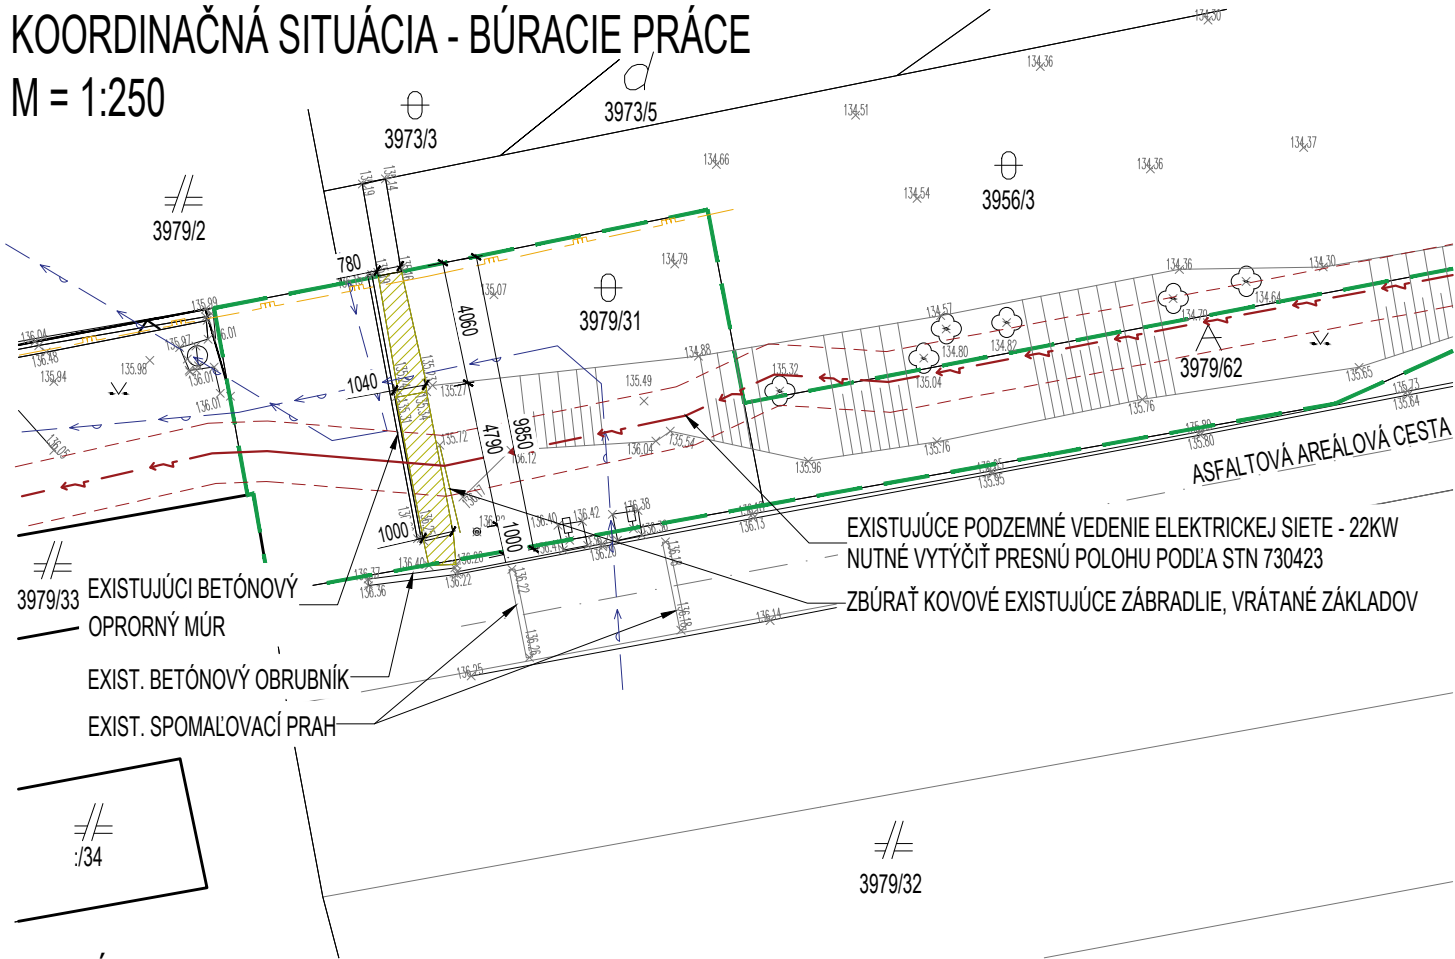

POZNÁMKA

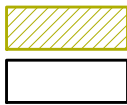

ZBURAŤ EXISTUJÚCU KONŠTRUKCIU SCHODISKA, VRÁTANE ZÁBRADLIA A SPEVNENÝCH PLÔCH A PO ZBÚRANÍ VYKONAŤ TERENNÉ ÚPRAVY, PLOCHA cca = 9 M²

EXISTUJÚCE OKOLITÉ STAVEBNÉ OBJEKTY

HRANICE OKOLITÝCH PARCEL

HRANICA RIEŠENEJ ČASŤI POZEMKU / PARCELY NA ZÁKLADE KATASTRÁLNEJ MAPY

OS CESTNEJ KOMUNIKÁCIE

EXISTUJÚCE OPLOTENIE


LEGENDA

VŠETKY POUŽITÉ MATERIÁLY SÚ UVEDENÉ AKO REFERENČNÉ
POČAS BÚRACÍCH PRÁČ JE NUTNÉ DODRŽANIE VŠETKÝCH PREDPISOV BOZP!
STAVEBNÝ ODPAD TREBA USKLADŇOVAŤ A SEPAROVAŤ V PRISTAVENÝCH VEĽKOKAPACITNÝCH KONTAJNEROCH
PRED ZAČIATKOM STAVEBNÝCH PRÁČ JE NUTNÉ VYTÝČENIE VŠETKÝCH INŽINIERSKÝCH SIETÍ PODĽA STN 730423
SKLADBY A TYPY STAVEBNÝCH KONŠTRUKCIÍ SÚ ZAKRESLENÉ NA ZÁKLADE ODHADU, PD. NEMUSÍ BYŤ V SÚLADE S REALITOU

PROJEKTOVÁ DOKUMENTÁCIA JE SÚČASŤOU ARCHITEKTONICKÉHO DIELA A PODĽIEHA AUTORSKÉMU ZÁKONU Č. 185/2015 Z.Z. PREZENTOVANÉ TECHNICKÉ VÝKRESY A VŠETKY TEXTOVÉ SÚČASŤI PROJEKTU DEFINUJÚ DIELO, ALEBO JEHO ČASŤ.
Z TOHO TITULU JE PROJEKT DUŠEVNÝM MAJETKOM AUTORA A PRETO POUŽÍVAŤ, ROZMNOŽOVAŤ A PUBLIKOVAŤ HO MOŽNO IBA SO SÚHLASOM AUTORA. ZMENY V PROJEKTE JE MOŽNÉ VYKONAŤ IBA S PÍSMOÝM SÚHLASOM AUTORA !

OBJEKTOVÁ 0,000 = 135,150 M N.M.

PROJEKT PRE OHLÁSENIE STAVBY NENAHRÁDZA REALIZAČNÝ PROJEKT !

AUTOR	ING. ROMAN HANÁK, aut. ing.	NÁZOV STAVBY	STAVEBNÍK ODVOZ A LIKVIDÁCIA ODPADU a.s., IVANSKÁ CESTA 22, PŠČ.: 821 04 BRATISLAVA		
PROJEKTANT STAVBY	ING. ROMAN HANÁK, aut. ing.	PRÍSTREŠOK	MIESTO STAVBY BRATISLAVA - RUŽINOV		
ZODPOVEDNÝ PROJEKTANT	ING. ROMAN HANÁK, aut. ing.		KATASTRÁLNE ÚZEMIE RUŽINOV		
VYPRACOVAL	BC. ZOLTÁN KARDOS		STUPEŇ PROJEKT PRE OHLÁSENIE STAVBY		
 HR-PROJECT, s.r.o. ING. ROMAN HANÁK, aut. ing., BUDOVATEĽSKÁ 1159/10, 925 72 SELICE, MOBIL.: 0949 550 762 web.: www.hrproject.sk, e-mail: info@hrproject.sk		OBJEKT / ČASŤ PROJEKTU	PARCELA ČÍSLO	STUPEŇ	
		SO 05 - PRÍSTREŠOK	3979/31, 3979/62	PROJEKT PRE OHLÁSENIE STAVBY	
		ARCHITEKTÚRA	DÁTUM	ARCHÍVNE ČÍSLO	
		OBSAH VÝKRESU	FEBRUÁR 2024	50/2024	
		KOORDINAČNÁ SITUÁCIA - BÚRACIE PRÁCE	FORMÁT	MIERKA	Č. VÝK.
			A4	1:250	D.1.1.