



VZOROVÝ REZ A-A'

M = 1:50

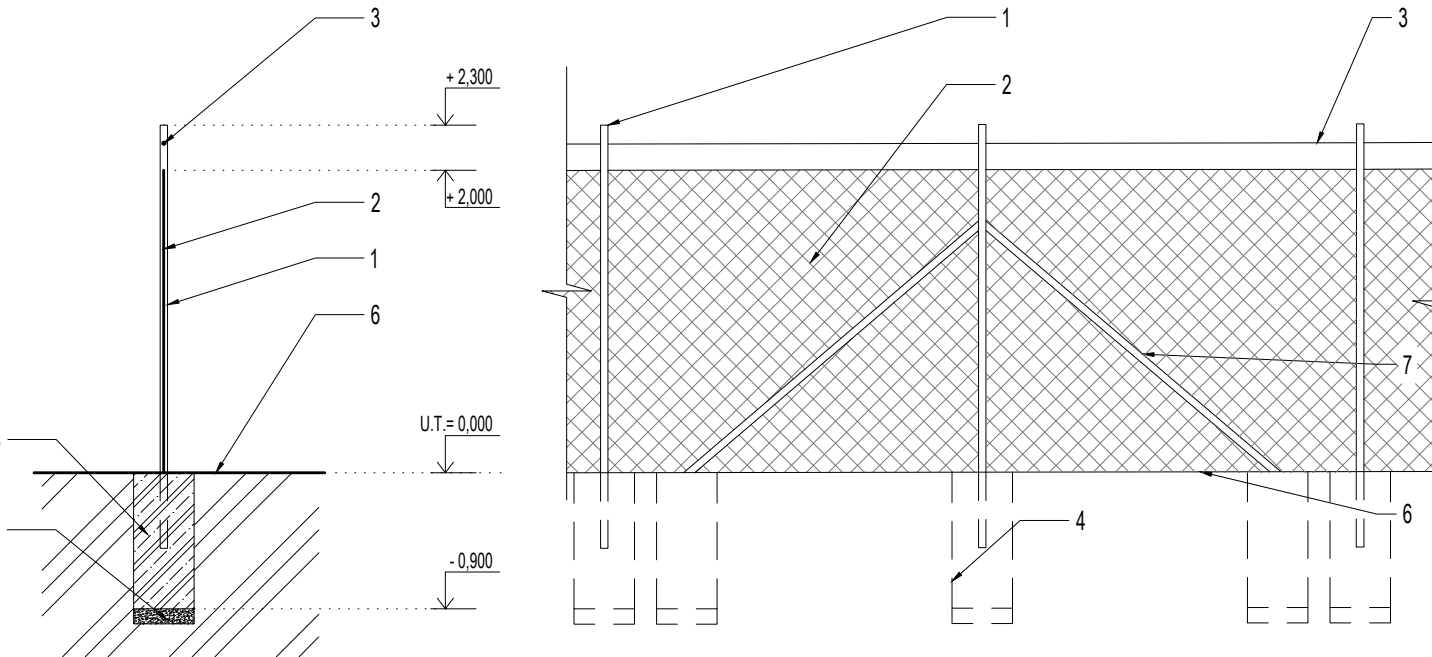

LEGENDA

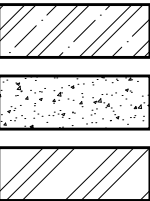

- 1 - ŽELEZOBETONOVÉ KONŠTRUKCIE MIN PEVNOSŤ BETÓNU C16/20
- 2 - SPÄTNÝ NÁSYP ZO ŠTRKOPIESKU 0-16-32 MM
- 3 - PÔVODNÝ TERÉN

- 1 - OKRÚHLY OCELOVÝ STĹPIK, V.: MIN 2300 MM
- 2 - POPLASTOVANÉ ŠTVORHRANNÉ PLETIVO
- 3 - OSTNATÝ DRÔT
- 4 - ŽELEZOBETONOVÁ ZÁKLADOVÁ PÄTKA
- 5 - ŠTRKOPIESKOVÝ NÁSYP FR.: 0 - 16 - 32 MM
- 6 - PÔVODNÝ TERÉN A TERÉNNE PRÁCE
- 7 - VZPERA OBE STRANE STĹPIKA MIN ZA 12,5 M

POZNÁMKA

POČAS VÝKOPOVÝCH PRÁC JE NUTNÉ PRIZVANIE STATIKA PRE POSÚDENIE A VYHODNOTENIE NAVRHOVANÉHO ZAKLADANIA STAVBY

VŠETKY KONŠTRUKCIE ZHOTOVOVAŤ V SÚLADE S TECHNOLOGICKÝM PREDPISOM DANÉHO VÝROBCU!

PRED ZAHÁJENÍM STAVEBNÝCH PRÁC JE NUTNÉ PRESNÉ VYTÝČENIE HRANÍC POZEMKU GEODETOM

MANIPULÁCIA A MONTÁŽ NA ZÁKLADE MONTÁŽNÉHO PREDPISU DODÁVATEĽA / ZHOTOVITEĽA

POČAS MONÁŽNYCH PRÁC JE NUTNÉ DODRŽANIE VŠETKÝCH PREDPISOV BOZP!


ZÁKLADOVÉ KONŠTRUKCIE JE NUTNÉ ZHOTOVIŤ DO NEZÁMRZNEJ HLĚBKY

VŠETKY POUŽITÉ MATERIÁLY SÚ UVEDENÉ AKO REFERENČNÉ

CELKOVÁ DĹŽKA NAVRHOVANÉHO OPLOTENIA cca 114,90 M

PROJEKTOVÁ DOKUMENTÁCIA JE SÚČASŤOU ARCHITEKTONICKÉHO DIELA A PODLIEHA AUTORSKÉMU ZÁKONU Č.185/2015 Z.Z. PREZENTOVANÉ TECHNICKÉ VÝKRESY A VŠETKY TEXTOVÉ SÚČASTI PROJEKTU DEFINUJÚ DIELO, ALEBO JEHO ČASŤ. Z TOHO TITULU JE PROJEKT DUŠEVNÝM MAJETKOM AUTORA A PRETO POUŽÍVAŤ, ROZMNOŽOVAŤ A PUBLIKOVAŤ HO MOŽNO IBA SO SÚHLASOM AUTORA. ZMENY V PROJEKTE JE MOŽNÉ VYKONAŤ IBA S PÍSMOÝM SÚHLASOM AUTORA !

PROJEKT PRE OHLÁSENIE STAVBY NENAHRAĐZA REALIZAČNÝ PROJEKT !

| | | | | | |
|--|-----------------------------|--|---|------------------------|---------------------------------|
| AUTOR | ING. ROMAN HANÁK, aut. ing. | NÁZOV STAVBY AREÁLOVÉ OPLOTENIE | STAVEBNÍK ODVOZ A LIKVIDÁCIA ODPADU a.s., IVANSKÁ CESTA 22, PŠC.: 821 04 BRATISLAVA | | |
| PROJEKTANT STAVBY | ING. ROMAN HANÁK, aut. ing. | | MIESTO STAVBY BRATISLAVA - RUŽINOV | | KATASTRÁLNE ÚZEMIE RUŽINOV |
| ZODPOVEDNÝ PROJEKTANT | ING. ROMAN HANÁK, aut. ing. | | | | |
| VYPRACOVAL | BC. ZOLTÁN KARDOS | | | | |
|  HR-PROJECT, s.r.o. ING. ROMAN HANÁK, aut. ing., BUDOVATEĽSKÁ 1159/10, 925 72 SELICE, MOBIL.: 0949 550 762 web.: www.hrproject.sk, e-mail: info@hrproject.sk | | OBJEKT / ČASŤ PROJEKTU | PARCELA ČÍSLO | | STUPEŇ |
| | | SO 03 - AREÁLOVÉ OPLOTENIE | 3979/6, 3973/33 | | PROJEKT PRE OHLÁSENIE STAVBY |
| | | ARCHITEKTÚRA | | | |
| | | OBSAH VÝKRESU | DÁTUM FEBRUÁR 2024 | ARCHÍVNE ČÍSLO 50/2024 | |
| | | VZOROVÝ REZ A-A´ | FORMÁT A4 | MIERKA 1:50 | Č. VÝK. E.1.5. |