


VÝKRES ZÁKLADOV
M 1:50

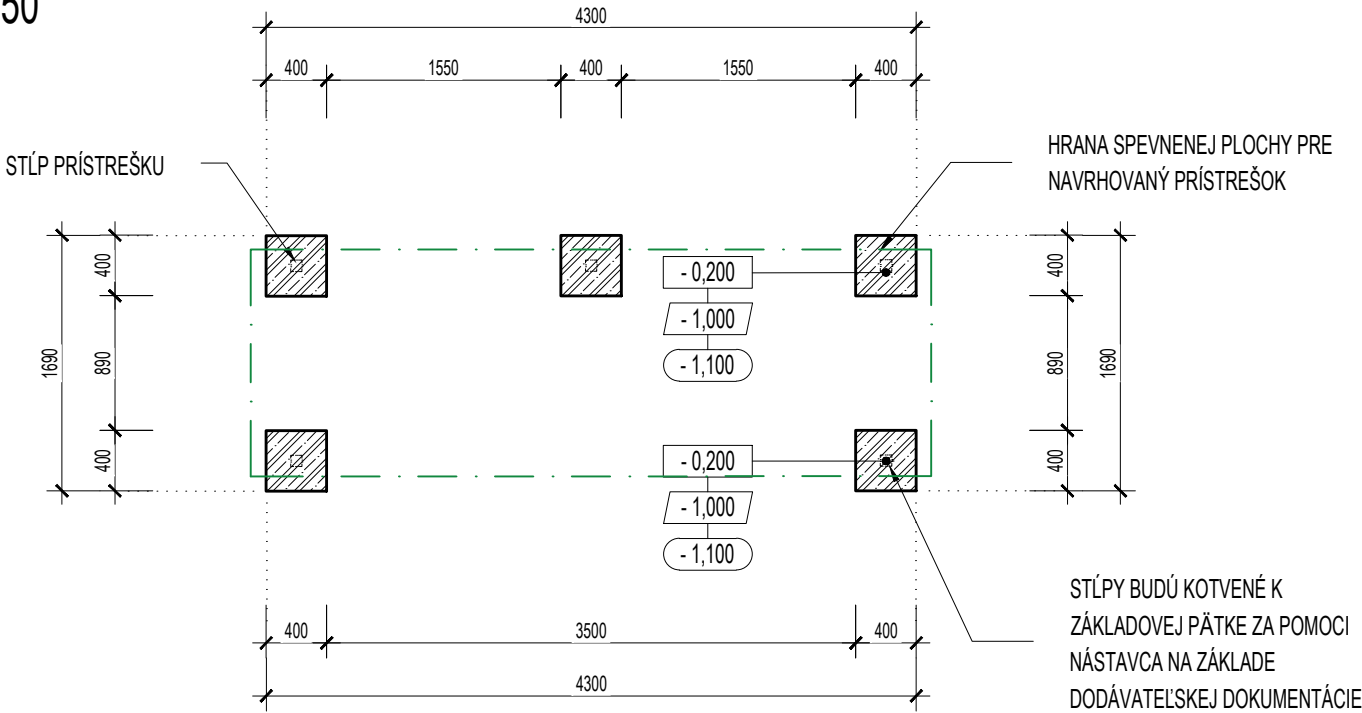


LEGENDA

- ŽELEZOBETÓNOVÉ KONŠTRUKCIE Z BETÓNU C16/20
- 0,200 HORNÁ HRANA ZÁKLADOV
- 1,000 DOLNÁ HRANA ZÁKLADOV
- 1,100 HĽBKA VÝKOPU

POZNÁMKA

POČAS VÝKOPOVÝCH PRÁČ JE NUTNÉ PRIZVANIE STATIKA PRE POSÚDENIE A VYHODNOTENIE NAVRHOVANÉHO ZAKLADANIA STAVBY NA POZEMKU STAVEBNÍKA NEBOL ZHOTOVENÝ INŽINIERSKO-GEOLOGICKÝ PRIESKUM - UVAŽUJE SA S TABUĽK. ÚNOSNOSŤOU PRED ZAČIATKOM STAVEBNÝCH PRÁČ JE NUTNÉ VYTÝČENIE VŠETKÝCH INŽINIERSKÝCH SIETÍ PODĽA STN 730423 POD STĽPAMI SA ZHOTOVÍ GUMOASFALTOVÝ HYDROIZOLAČNÝ NÁTER PODĽA TECH. PREDPISU VÝROBCU VŠETKY KONŠTRUKCIE ZHOTOVOVAŤ V SÚLADE S TECHNOLOGICKÝM PREDPISOM DANÉHO VÝROBCU! ZÁKLADY SA ZHOTOVIA Z BETÓNU C16/20, KRYTIE VÝSTUŽE ZO VŠETKÝCH STRÁN JE MIN. 50 MM MANIPULÁCIA A MONTÁŽ NA ZÁKLADE MONTÁŽNEHO PREDPISU DODÁVATEĽA / ZHOTOVITEĽA POČAS MONÁŽNYCH PRÁČ JE NUTNÉ DODRŽANIE VŠETKÝCH PREDPISOV BOZP! VŠETKY MATERIÁLY SÚ UVEDENÉ AKO REFERENČNÉ

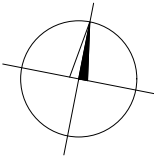

PROJEKTOVÁ DOKUMENTÁCIA JE SÚČASŤOU ARCHITEKTONICKÉHO DIELA A PODLIEHA AUTORSKÉMU ZÁKONU Č. 185/2015 Z.Z. PREZENTOVANÉ TECHNICKÉ VÝKRESY A VŠETKY TEXTOVÉ SÚČASTI PROJEKTU DEFINUJÚ DIELO, ALEBO JEHO ČASŤ. Z TOHO TITULU JE PROJEKT DUŠEVNÝM MAJETKOM AUTORA A PRETO POUŽÍVAŤ, ROZMNOŽOVAŤ A PUBLIKOVAŤ HO MÔŽNO IBA SO SÚHLASOM AUTORA. ZMENY V PROJEKTE JE MÔŽNÉ VYKONAŤ IBA S PÍSMNÝM SÚHLASOM AUTORA !

OBJEKTOVÁ 0,000 = 135,150 M N.M.
PROJEKT PRE OHLÁSENIE STAVBY NENAHRÁDZA REALIZAČNÝ PROJEKT !

AUTOR	ING. ROMAN HANÁK, aut. ing.	NÁZOV STAVBY	STAVEBNÍK ODVOZ A LIKVIDÁCIA ODPADU a.s., IVANSKÁ CESTA 22, PŠČ.: 821 04 BRATISLAVA	
PROJEKTANT STAVBY	ING. ROMAN HANÁK, aut. ing.	PRÍSTREŠOK	MIESTO STAVBY BRATISLAVA - RUŽINOV	KATASTRÁLNE ÚZEMIE RUŽINOV
ZODPOVEDNÝ PROJEKTANT	ING. ROMAN HANÁK, aut. ing.		PARCELA ČÍSLO 3979/31, 3979/62	STUPEŇ PROJEKT PRE OHLÁSENIE STAVBY
VYPRACOVAL	BC. ZOLTÁN KARDOS		DÁTUM FEBRUÁR 2024	ARCHÍVNE ČÍSLO 50/2024
 HR-PROJECT, s.r.o. ING. ROMAN HANÁK, aut. ing., BUDOVATEĽSKÁ 1159/10, 925 72 SELICE, MOBIL.: 0949 550 762 web.: www.hrproject.sk, e-mail: info@hrproject.sk		OBJEKT / ČASŤ PROJEKTU SO 05 - PRÍSTREŠOK		
		ARCHITEKTÚRA	FORMÁT A4	MIERKA 1:50
		OBSAH VÝKRESU VÝKRES ZÁKLADOV PRÍSTREŠKA	Č. VÝK. E.1.5.	