


DRUH POVRCHU ÚZEMIA  
KATASTRÁLNE ÚZEMIE  
OKRES:  
KRAJ:

SPEVNENÁ PLOCHA
RUŽINOV
BRATISLAVA
BRATISLAVSKÝ

SKLONOVÉ POMERY:

VETVA B  
POZDĹŽNY PROFIL  
M : 100/10

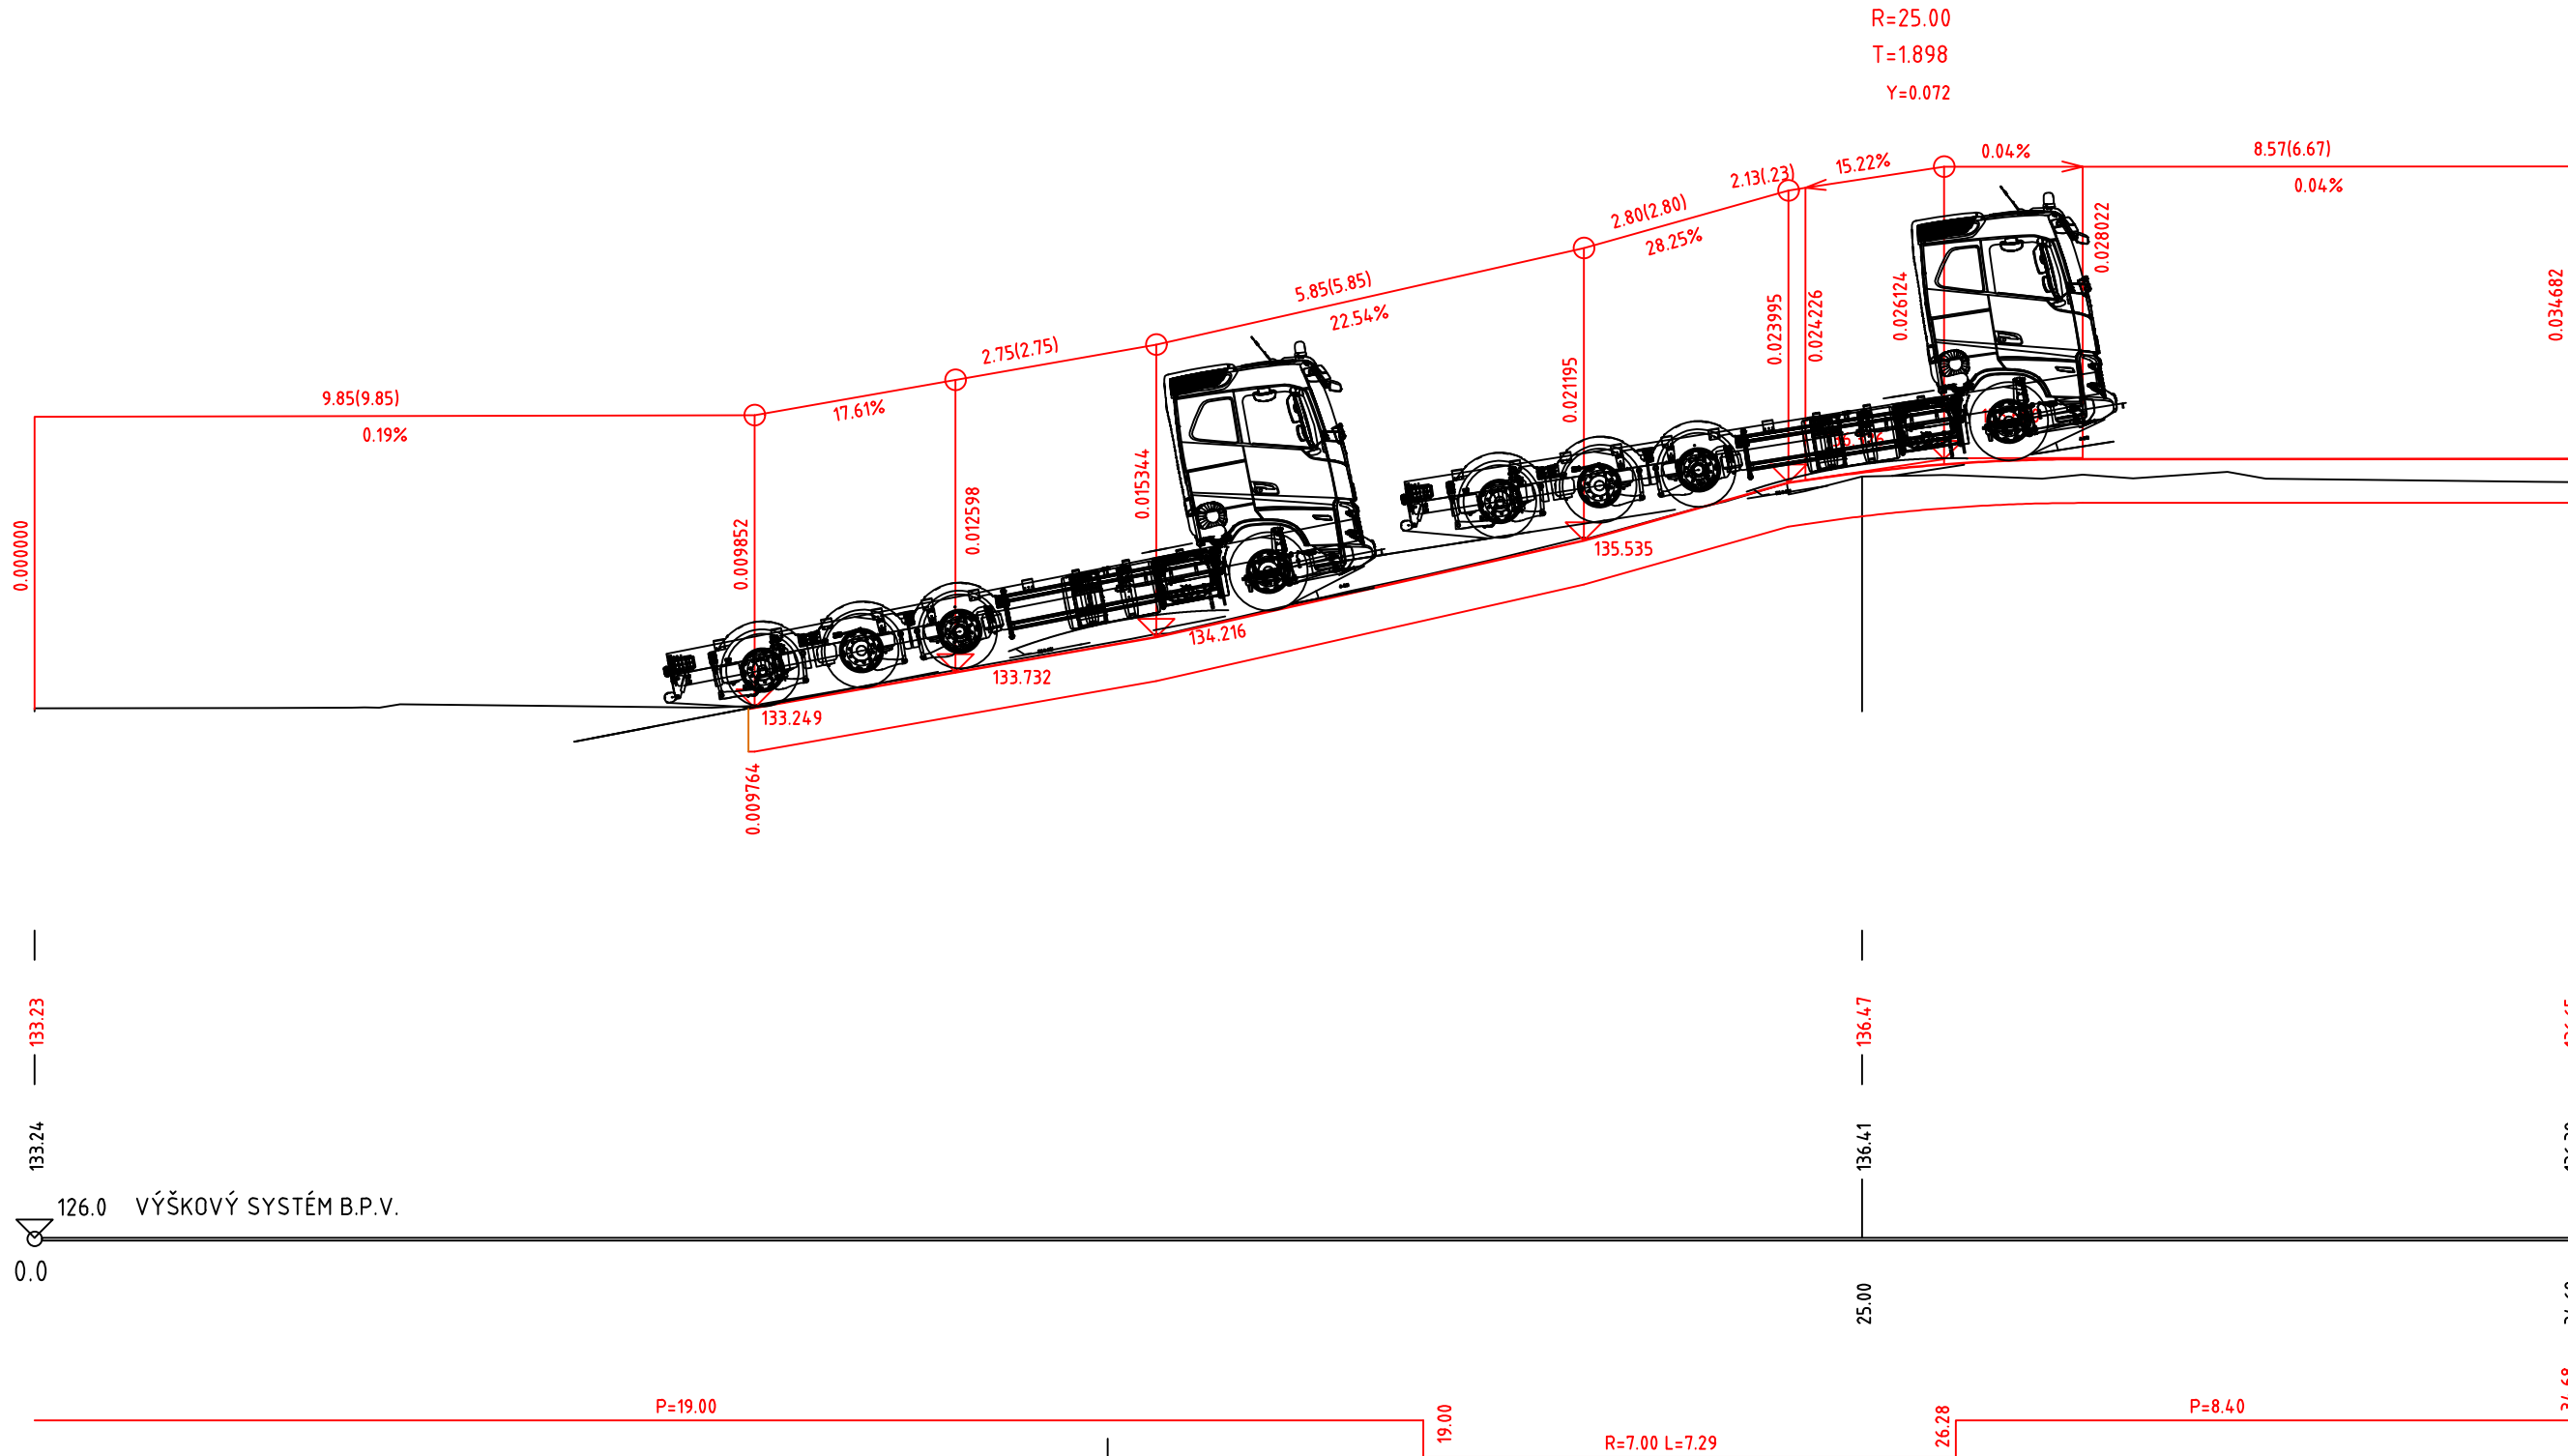

KÓTY NIVELETY:

KÓTY TERÉNU:

POROVNÁVACIA ROVINA:

STANIČENIE:


SMEROVÉ POMERY:

DRUH POVRCHU ÚZEMIA  
KATASTRÁLNE ÚZEMIE  
OKRES:  
KRAJ:

SPEVNENÁ PLOCHA
RUŽINOV
BRATISLAVA
BRATISLAVSKÝ

SKLONOVÉ POMERY:

VETVA C  
POZDĹŽNY PROFIL  
M : 500/100

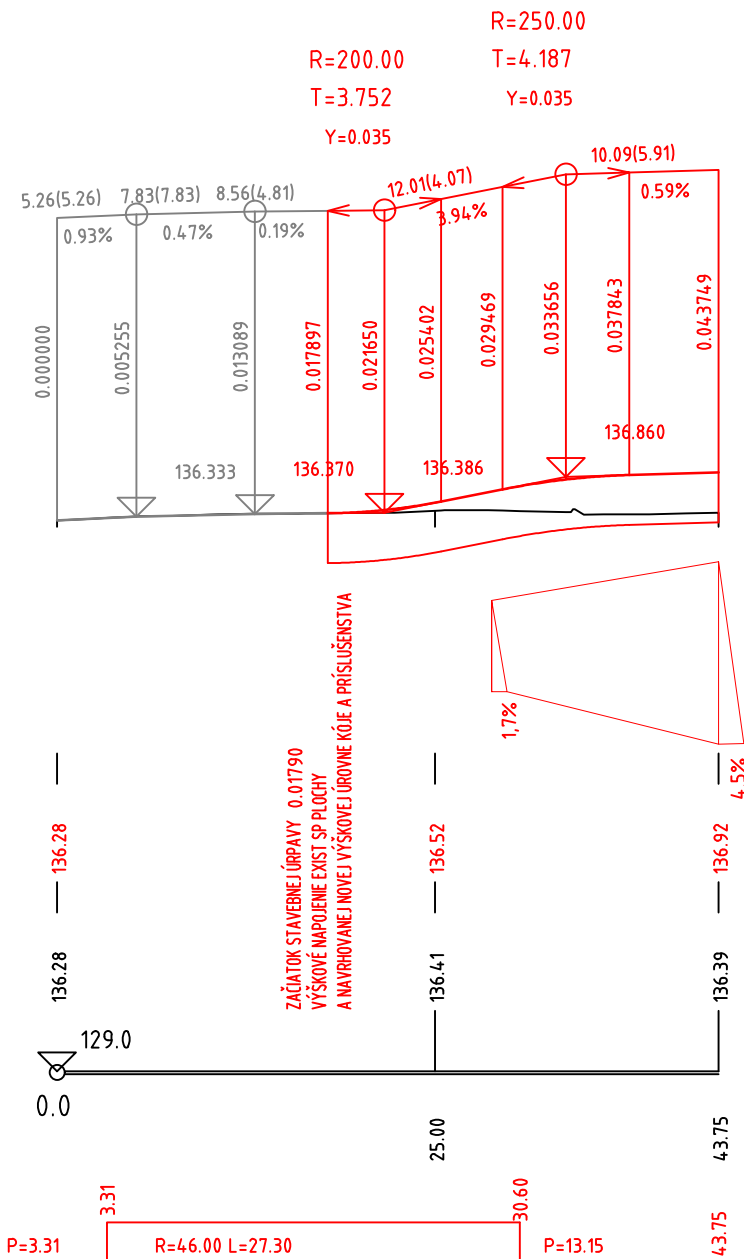

KÓTY NIVELETY:

KÓTY TERÉNU:

POROVNÁVACIA ROVINA:

STANIČENIE:

SMEROVÉ POMERY:

- INŽINERSKE SIETE SÚ ZAMERANÉ LEN ORIENTAČNE, PRESNÚ POLOHU SIETÍ VYTÝČIŤ PRI REALIZÁCIÍ STAVBY
- DIELO SLUŽI VÝLUČNE PRE ÚČELY UVEDENEJ STAVBY.
- VÝROBA KÓPIÍ DIELA, ALEBO JEHO ČASŤÍ, AKO AJ POUŽITIE NA INÉ ÚČELY, AKO PRE UVEDENÚ STAVBU SÚ BEZ SÚHLASU AUTOROV ZAKÁZANÉ.
- PROJEKTANT NENESIE ŽIADNU ZODPOVEDNOSŤ ZA ZMENY USKUTOČNENÉ BEZ JEHO PÍSMENÉHO SÚHLASU !!
- ZHOTOVITEĽ JE POVINNÝ O ZISTENÝCH CHYBÁCH V DOKUMENTÁCII NEODKLADNE INFORMOVAŤ PROJEKTANTA A --RIEŠIŤ ICH NÁPRAVU PO KONZULTÁCIÍ S NÍM !!
- ZHOTOVITEĽ JE POVINNÝ ZMENY A ÚPRAVY KONŠTRUKČNÉHO RIEŠENIA A --NAVRHNUTÝCH DETAILOV KONZULTOVAŤ S --PROJEKTANTOM !!
- ZHOTOVITEĽ JE POVINNÝ SKUTOČNÉ ROZMERY SKONTROLOVAŤ NA STAVBE A -O --PRÍPADNÝCH NEZROVNALOSTIACH S --PROJEKTOVOU DOKUMENTÁCIOU

HIP:		ZODPOVEDNÝ PROJEKTANT		VYPRACOVAL		BSF-PROJECT,S.R.O. PROJEKCIA INŽINIERSKÝCH STAVIEB Mlynská 527/4, Jelka, 925 23 mail : frantisek.toth@bsfproject.sk mobil:+421 903 037 602 IČO: 53 370 376 IČ PDH: SK2121347338			
ING. ROMAN HANÁK, aut. ing.		ING. FRANTIŠEK TÓTH		ING. FRANTIŠEK TÓTH					
STAVEBNÍK:		ODVOZ A LIKVIDÁCIA ODPADU a.s., IVANSKÁ CESTA 22, PSČ.: 821 04 BRATISLAVA							
MIESTO STAVBY:		K.Ú. RUŽINOV							
NÁZOV STAVBY:		ROZŠÍRENIE SKLADOVÝCH PRIESTOROV O KÔJE NA SKLADOVANIE PLASTOVÉHO ODPADU, SKLA A KOVOVÉHO ŠROTU				PROFESIA: DOPRAVA		Č. PARÉ	PÉČIATKA A PODPIS
						FORMÁT: 4x44			
						DÁTUM: 04/2024			
STAVEBNÝ OBJEKT:		SO 02.3 – AREÁLOVÁ DOPRAVA				Č. ZÁK.: 015/2024 SP		Č. DOKUMENTU	
						STUPEŇ: JEDNOST. PROJ.			
DOKUMENT:		POZDĽŽNÝ PROFIL				MIERKA		6.3	
						1:500/100			