



M 1:50

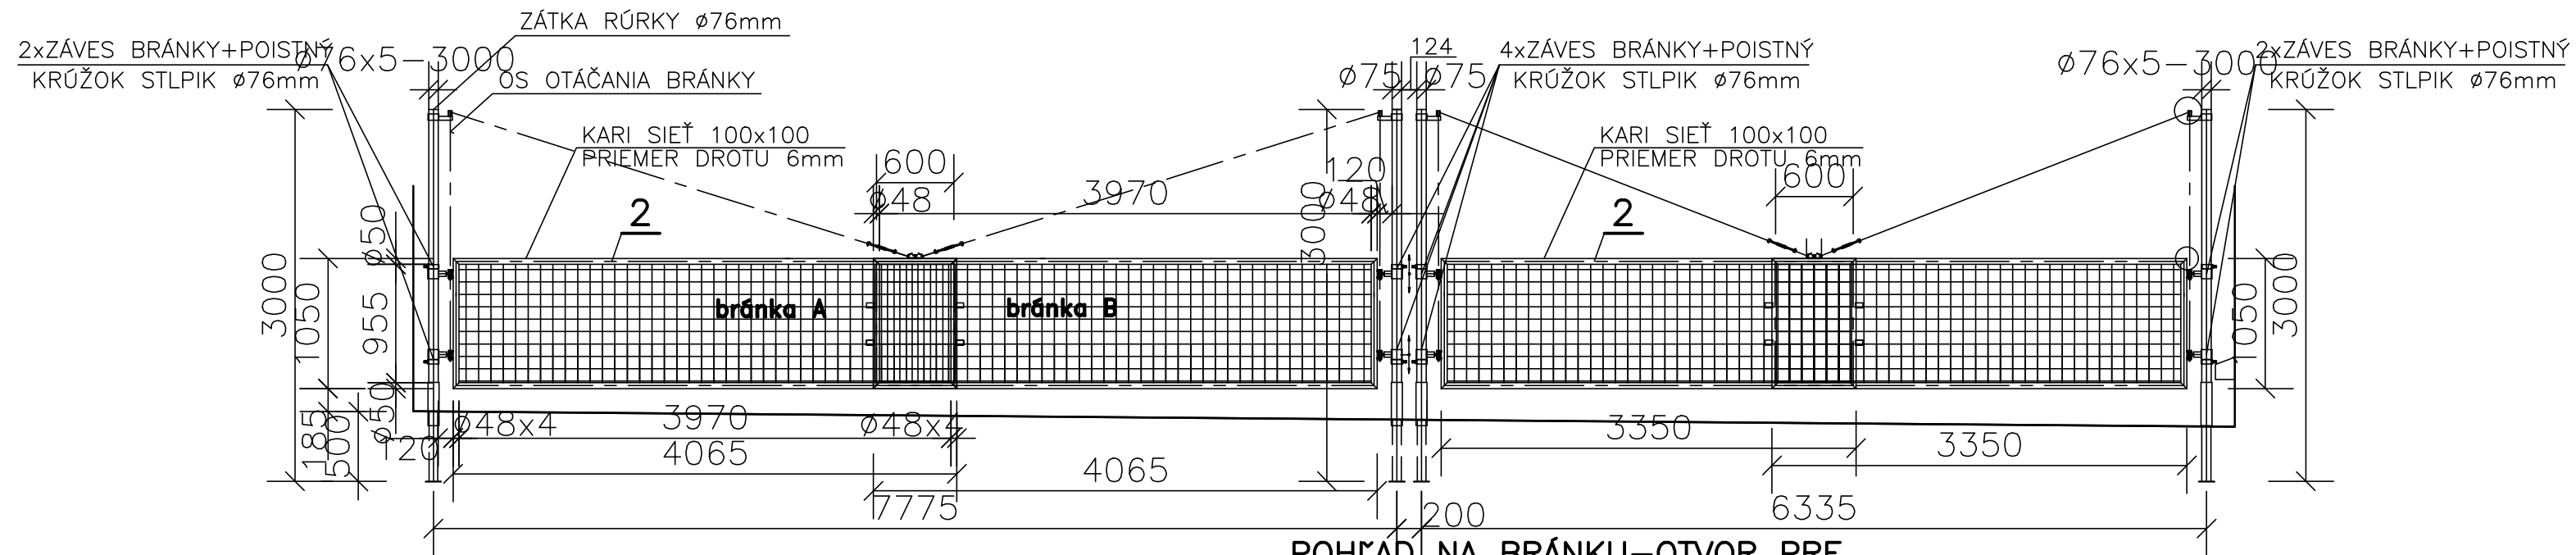


M 1:50

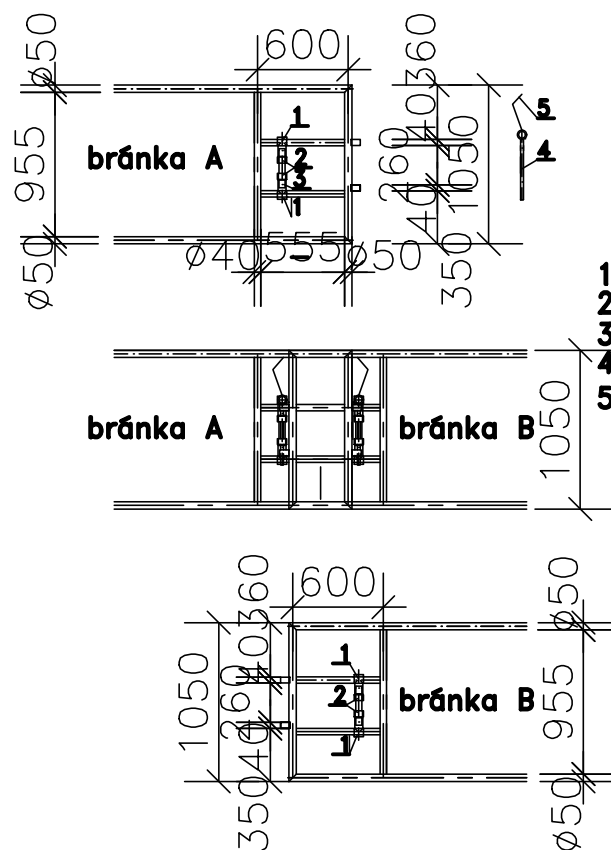

- 1** SPOJKA T42/42 – 2ks
- 2** OKO ZAISTENIA NA RÚRKU Ø42–1ks
- 3** RÚRKA Ø42–260 – 1ks
- 4** ČAP ZAVIERANIA BRÁNKY Ø20 – 1ks
- 5** REŤAZ UCHYTENIA ČAPU – 1ks

M 1:50

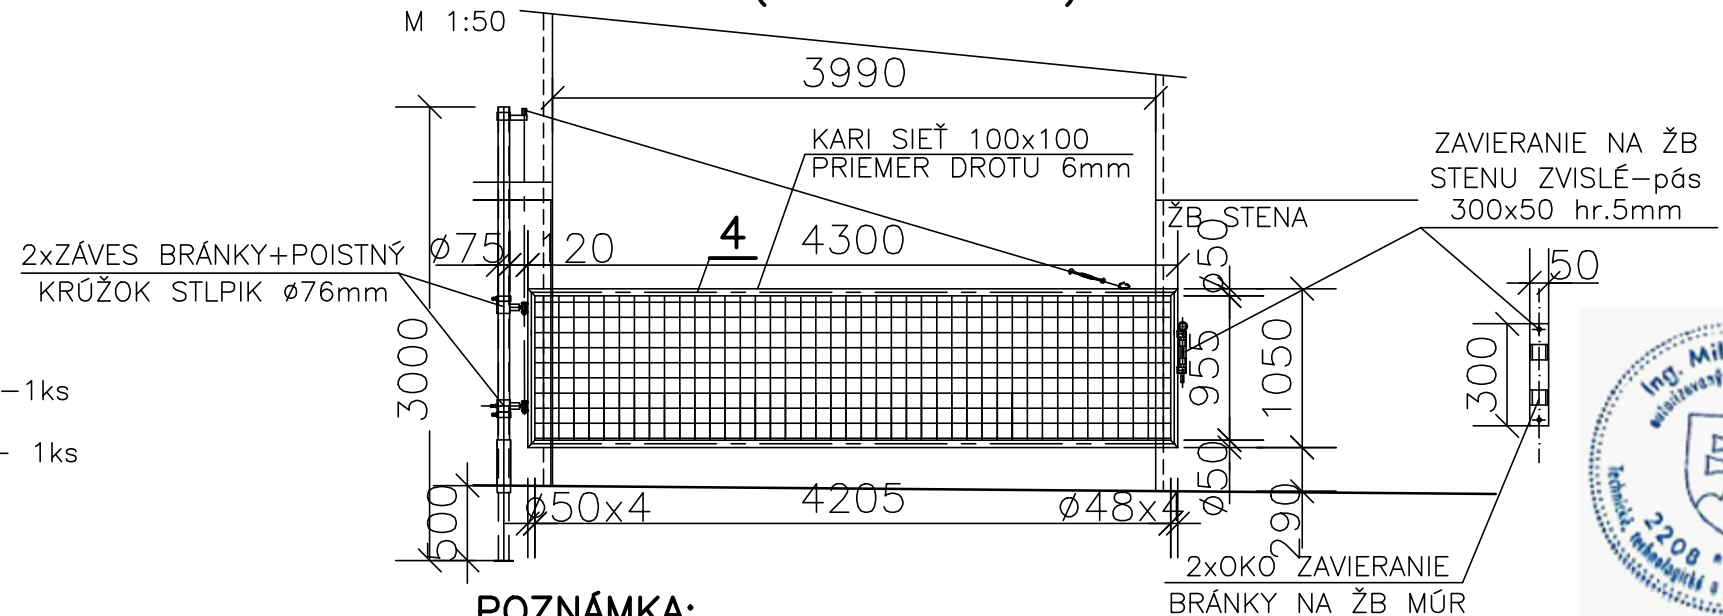

POZNÁMKA:

- LEGENDA POZÍCIÍ VIĎ VÝKRES Ž.G1.01 –
– PŮDORYS TECHNOLOGIE KRMENIA, NAPÁJANIA, USTAJNENIA OVIEC




AGROKONTAKT



tel.: 044/522 28 63

$\pm 0,000$ = VRCH PÄTKY

VED. PROJEKTANT		ZODP. PROJEKTANT	VYPRACOVAL	
ING. JANEK		ING. JANEK		
				
MIESTO : HOSPODÁRSKY DVOR PLOŠTÍN				
INVESTOR: POĽNOHOSPODÁRSKE DRUŽSTVO so sídlom v LIPTOVSKOM MIKULÁŠI				tel.: 044/522 28 63
STAVBA :				FORMÁT : 3 x A4
STAVEBNÉ ÚPRAVY SENNÍKA par.č.1643/22				DÁTUM : 08/2020
NA OVČÍN pre 380 ks–PLOŠTÍN				STUPEŇ : DSP
				ZÁKAZKA Č. : 10/DSP/2020
OBJEKT–SÚBOR : SO 01 – STAVEBNÉ ÚPRAVY SENNÍKA NA OVČÍN				MERÍTKO : 1:50
OBSAH VÝKRESU : BRÁNKY V USTAJŇOVACOM PRIESTORE				Č. VÝKRESU: G1.03