



SITUÁCIA M 1:100

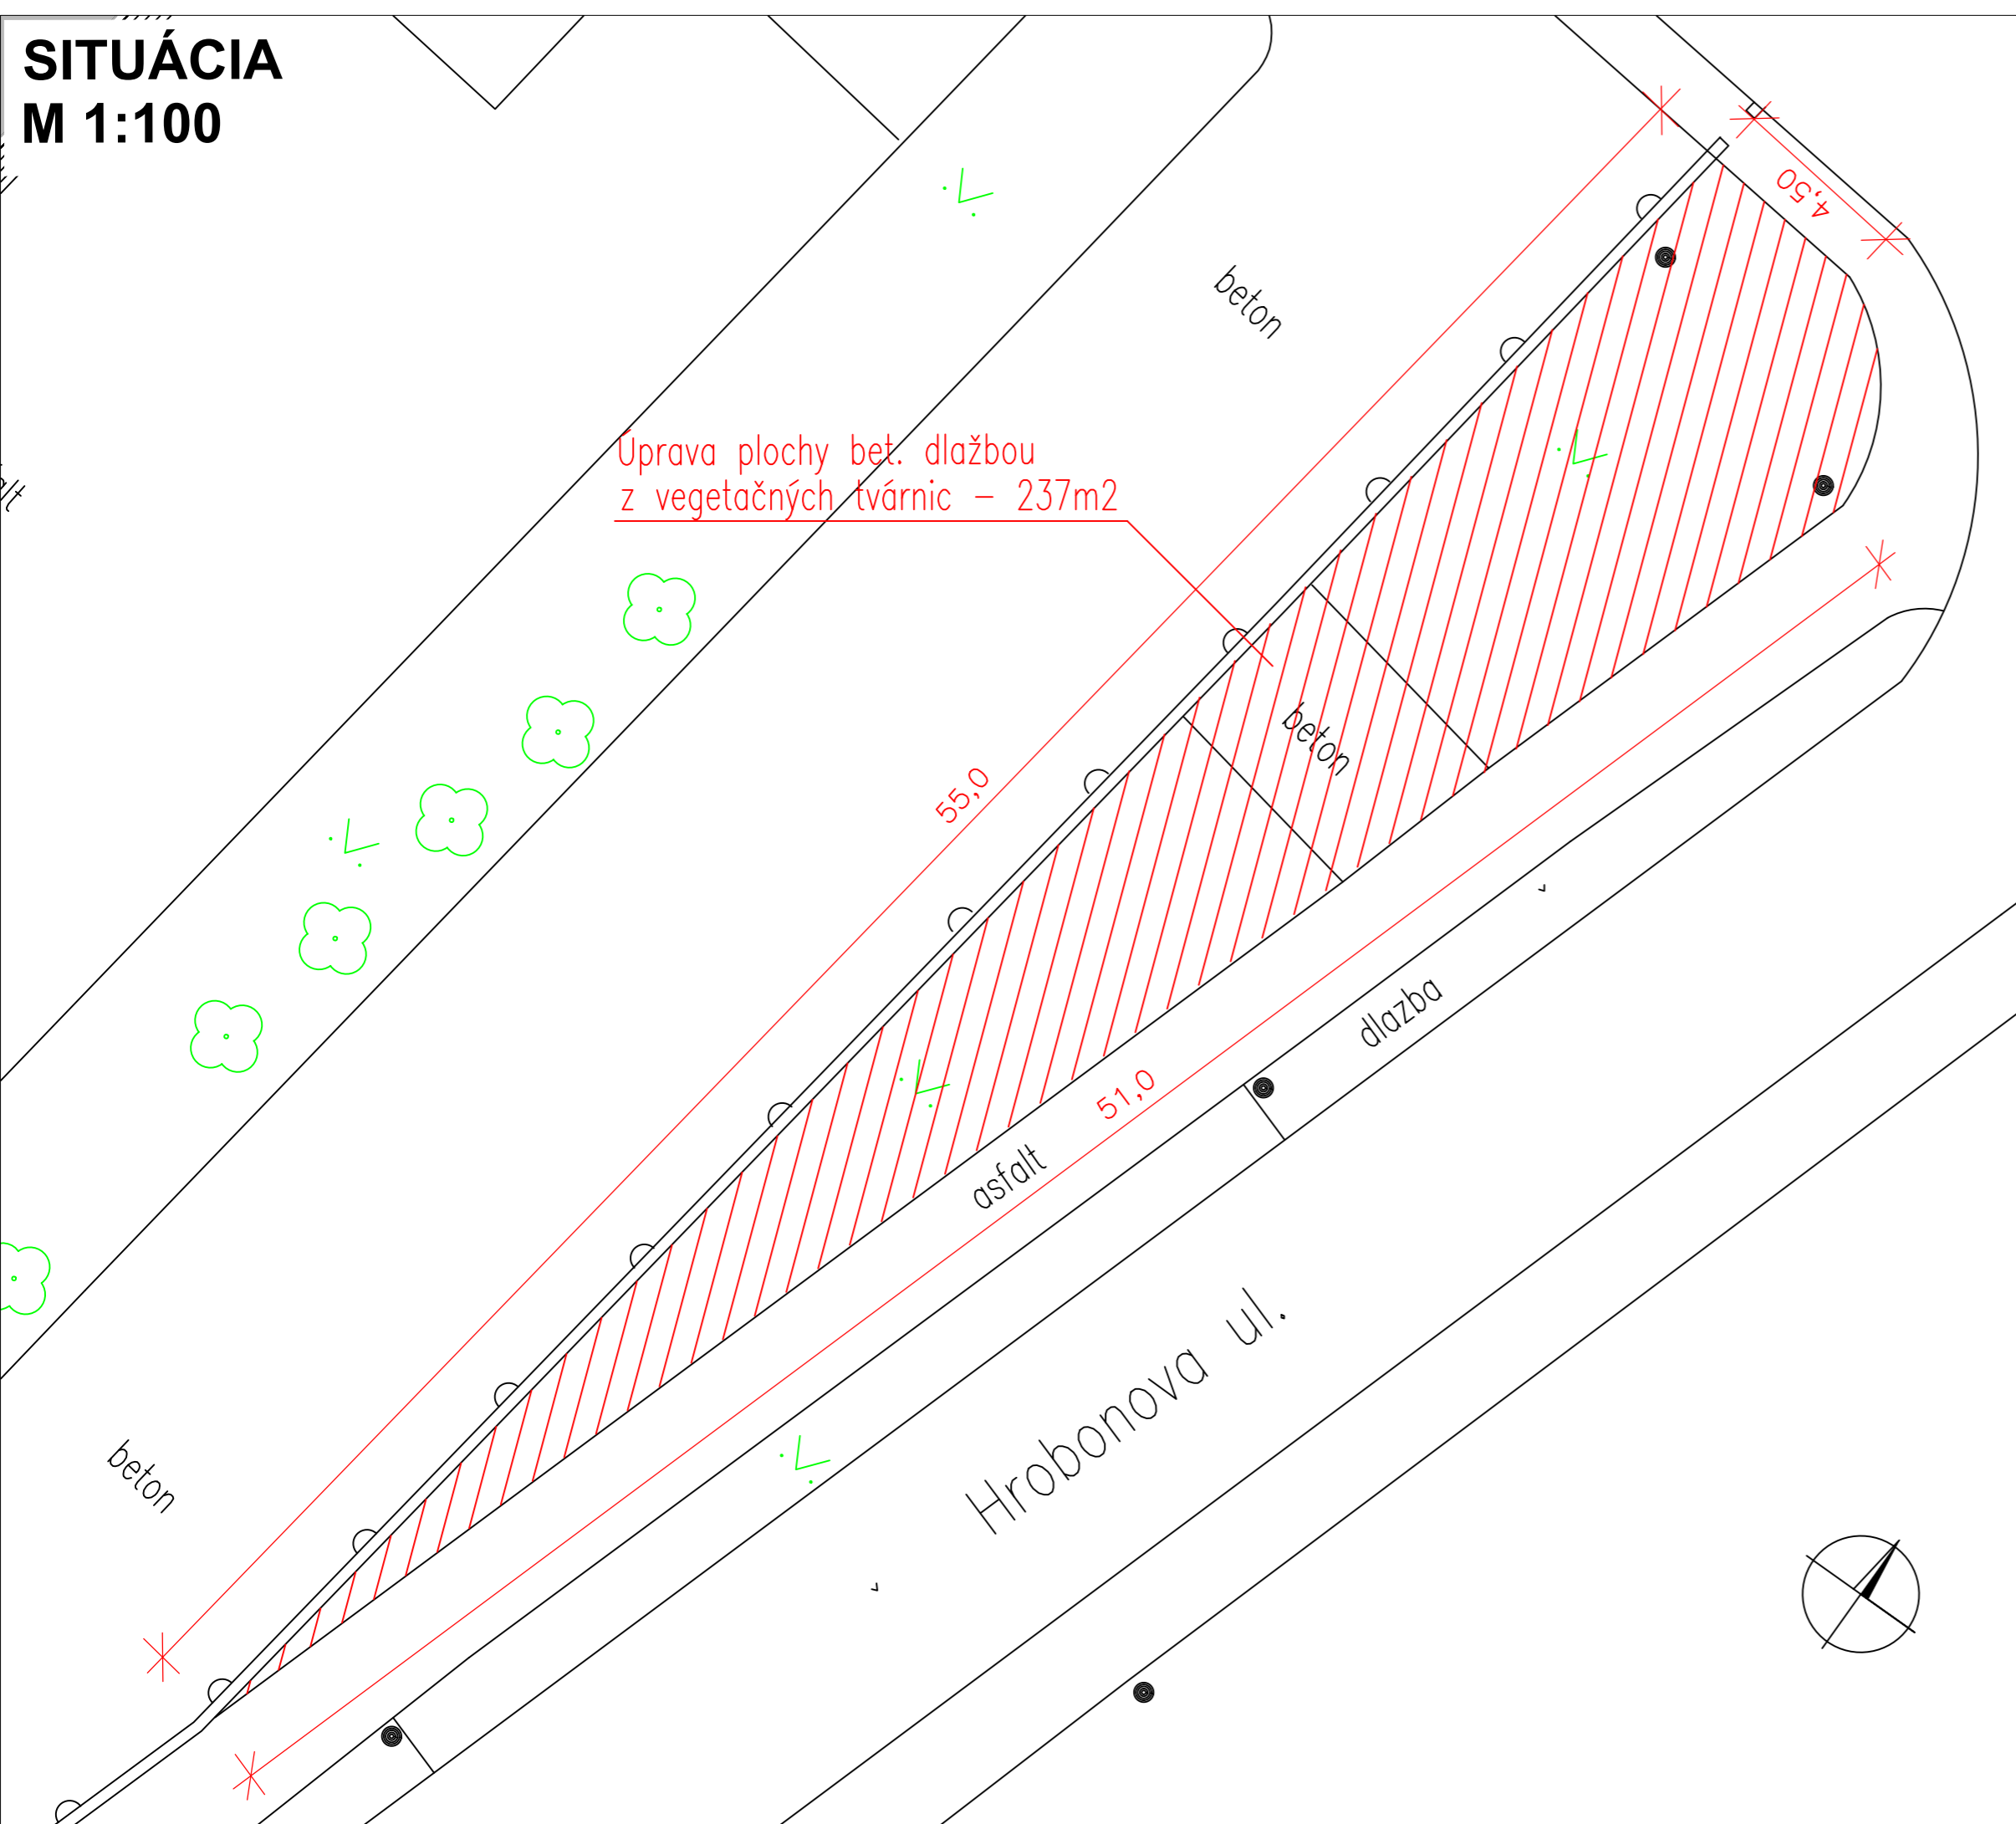

Úprava plochy bet. dlažbou z vegetačných tvárnic - 237m²

POHĽAD NA UPRAVOVANÚ PLOCHU

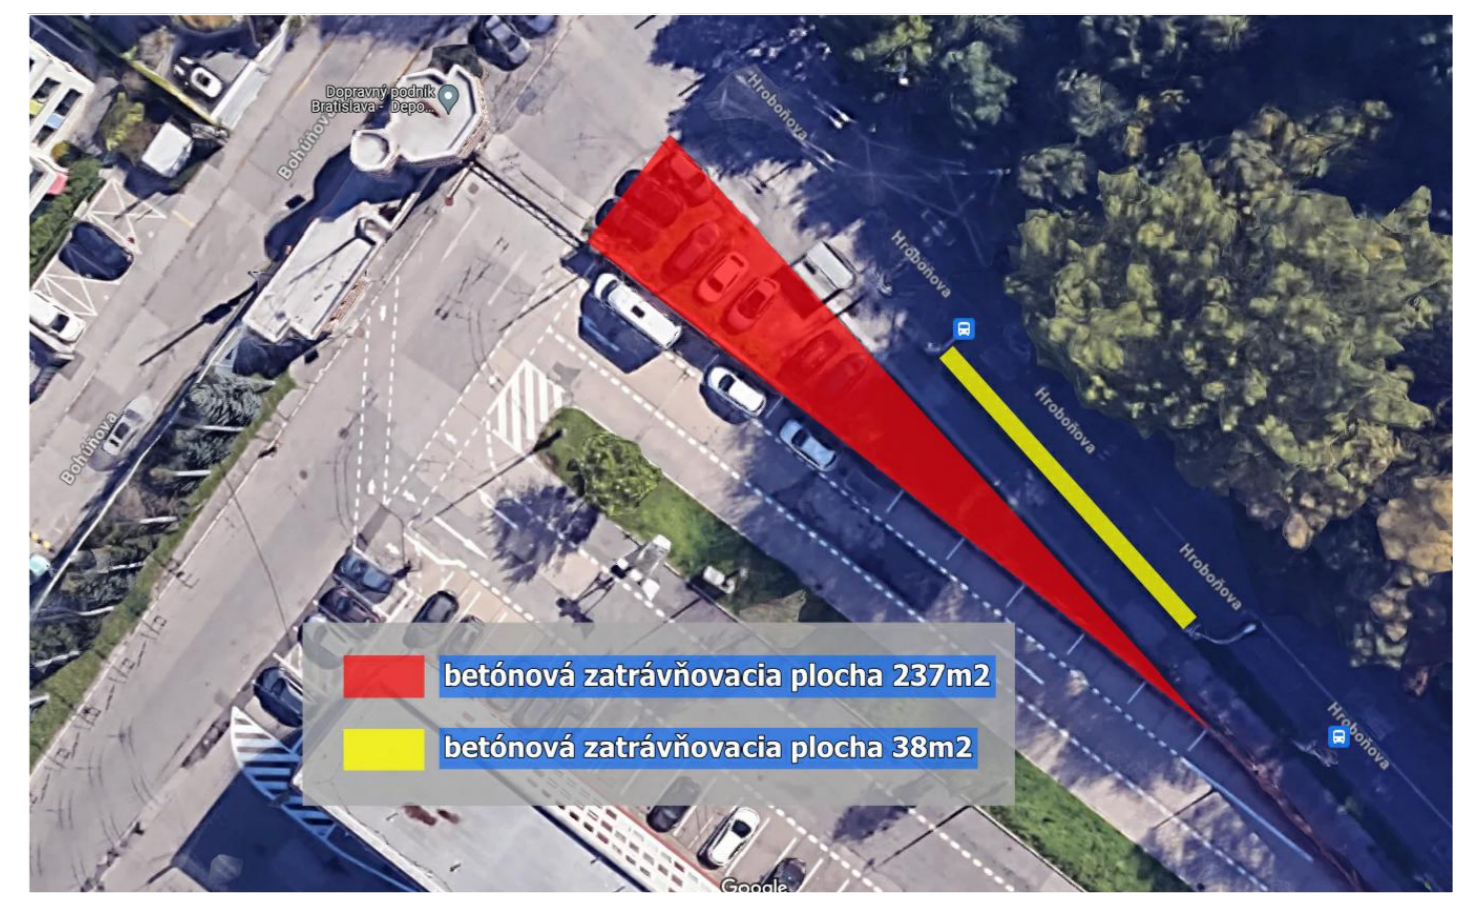

LEGENDA :

- ÚPRAVA POVRCHU
- ZAMERANIE

POZNÁMKY INŽINIERSKE SIETE :

SITUÁCIA NEOBSAHUJE ZÁKRES VŠETKÝCH EXISTUJÚCICH INŽINIERSKÝCH SIETÍ A ANI NERIEŠI PRÍPADNÚ ÚPRAVU A OCHRANU IS PRI KRIŽOVANÍ. POLOHU IS JE POTREBNÉ NECHAŤ VYTÝČIŤ ICH SPRÁVCAMI, ICH ÚPRAVU, PRELOŽKU PRÍPADNE OCHRANU RIEŠIŤ AKO SAMOSTATNÝ STAVEBNÝ OBJEKT SPRACOVANÝ PRÍSLUŠNÝM PROJEKTANTOM.

Vypracoval : Ing. Richard Lisický	hlavný inž. projektu :	zodp. projektant :	Dopravný podnik Bratislava, a.s. Olejkárska 1 814 52 Bratislava TEL.: +421 2 5950 1255 lisicky.richard@dpb.sk
investor DOPRAVNÝ PODNIK BRATISLAVA, a.s.	miesto Areál DPB - Depo Hroboňova, Hroboňova ulica		
stavba Stavebné úpravy a udržiavacie práce na Hroboňovej ulici.	stupeň TP	obj. č. formát 2A4 dátum 20.06.2024	
objekt Úprava existujúcej plochy	číslo objektu		
príloha Situácia	mierka 1:100	príloha č. -	súprava č. -