



PRZEKRÓJ POPRZECZNY ZJAZDU Z DP 1804 O  
SKALA 1:25

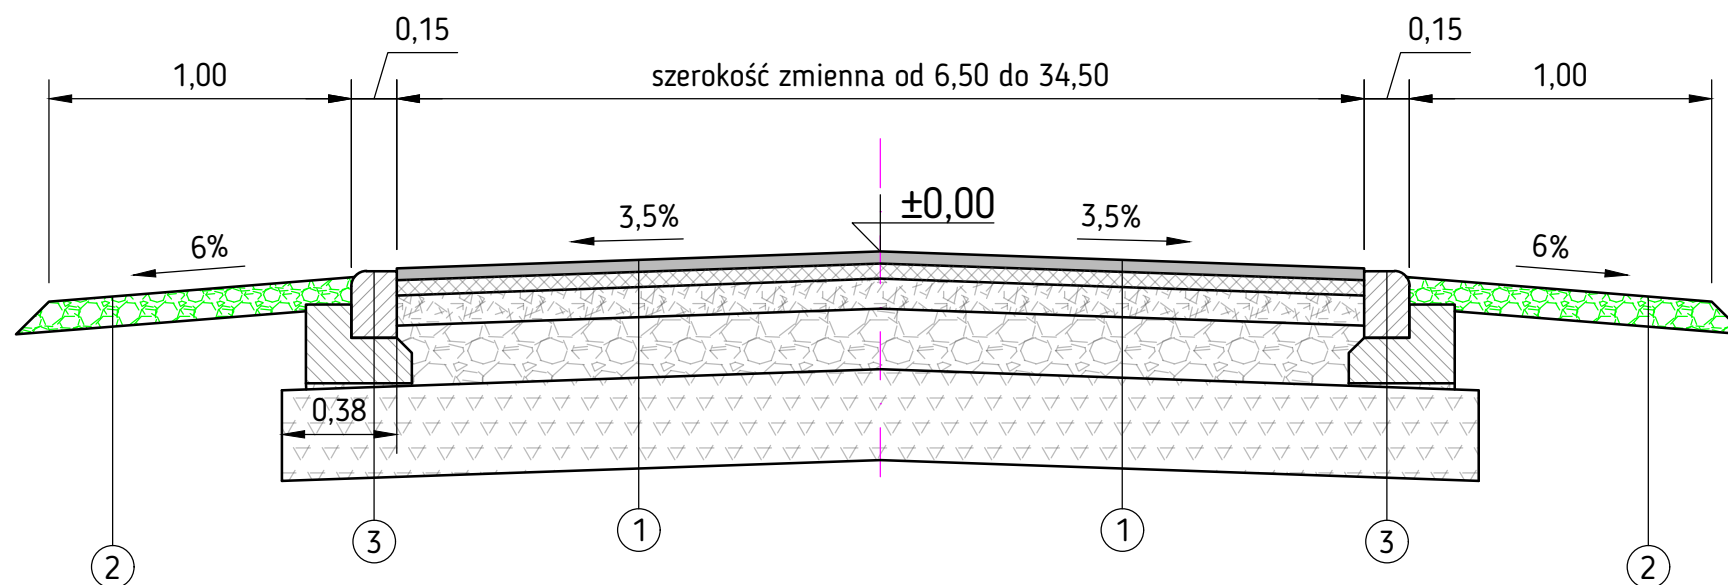

- 1
- w-wa ścieralna AC11S 50/70 KR1-2
  - skropienie międzywarstwowe emulsją asfaltową C 60 BP 3 ZM w ilości 0,2 kg/m<sup>2</sup>
  - w-wa wiążąca AC16W 50/70 KR1-2
  - skropienie podbudowy emulsją asfaltową C 60 BP 3 ZM w ilości 0,5 kg/m<sup>2</sup>
  - w-wa podbudowy z kruszywa bazaltowego 0/31,5mm C<sub>90/3</sub> gr. 10 cm
  - w-wa podbudowy z kruszywa bazaltowego 0/63mm C<sub>90/3</sub> gr. 25 cm
  - w-wa gruntu stabilizowanego cementem wg PN-EN 14227-1 C<sub>1,5/2</sub> ≤ 4,0 MPa gr. 25 cm
- 2
- w-wa kruszywa naturalnego łamanego 0/31,5mm C<sub>90/3</sub> gr. 10 cm
  - wyprofilowane i zagęszczone podłoże / grunt rodzimy
- 3
- krawężnik najazdowy 15x22 cm wystający max. 4 cm
  - ława betonowa z oporem gr. 15 cm z betonu C16/20
  - wyprofilowane i zagęszczone podłoże / grunt rodzimy

PRZEKRÓJ PODŁUŻNY ZJAZDU Z DP 1804 O  
SKALA 1:25

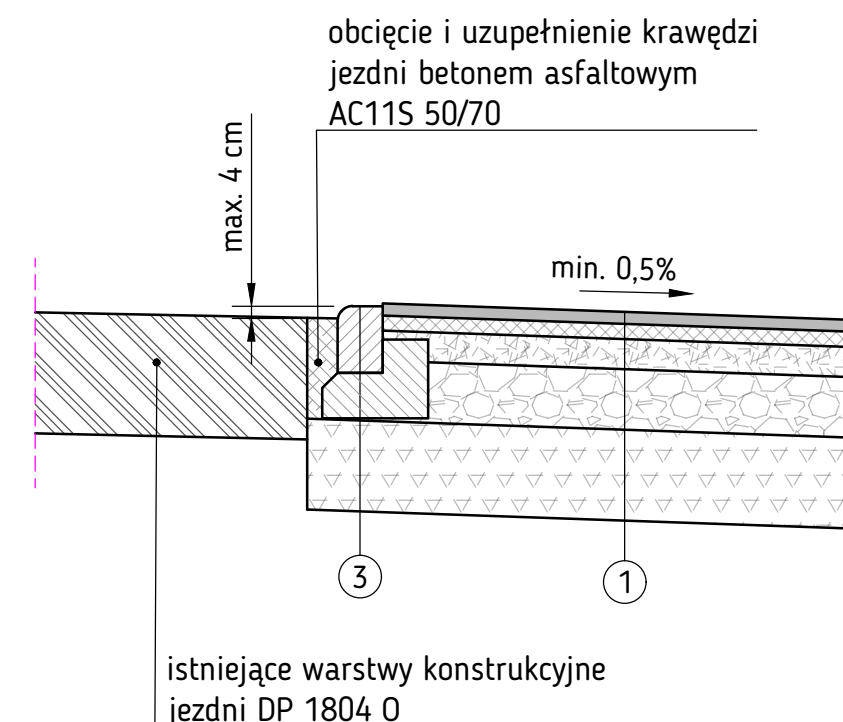

<div><div></div><div><b>WK PROJEKT Krzysztof Wiktorzak</b> Piotrówka, ul. 1 Maja 4A, 47-133 Jemielnica NIP 756-186-12-98, REGON 360923800 tel. +48 600 108 351, e-mail: biuro@wkprojekt.eu</div></div>					
Inwestor	<div><div></div><div><b>PGL LP NADLEŚNICTWO STRZELCE OPOLSKIE</b> ul. Stanisława Moniuszki 7, 47-100 Strzelce Opolskie tel. +48 77 404 93 07, +48 77 404 93 08 e-mail: strzelce@katowice.lasy.gov.pl <a href="https://strzelce-opolskie.katowice.lasy.gov.pl">https://strzelce-opolskie.katowice.lasy.gov.pl</a></div></div>				
Nazwa obiektu	DROGA LEŚNA W LEŚNICTWIE PODBORZANY				
Przedsięwzięcie	PRZEBUDOWA DROGI LEŚNEJ W LEŚNICTWIE PODBORZANY				
Tytuł rysunku	PRZEKRÓJ POPRZECZNY I PODŁUŻNY ZJAZDU Z DP 1804 O				
Funkcja	Imię i nazwisko	Numer uprawnień	Data sporządzenia	Podpis	Stadium: <b>PB-W</b>
Projektant	mgr inż. Mirosław Sieja	29/95/OP	09/2023		Skala: 1:25
Opracował	mgr inż. Krzysztof Wiktorzak	---	09/2023		Nr rys.: 3.2