


REZ A-A - SKUTKOVÝ STAV

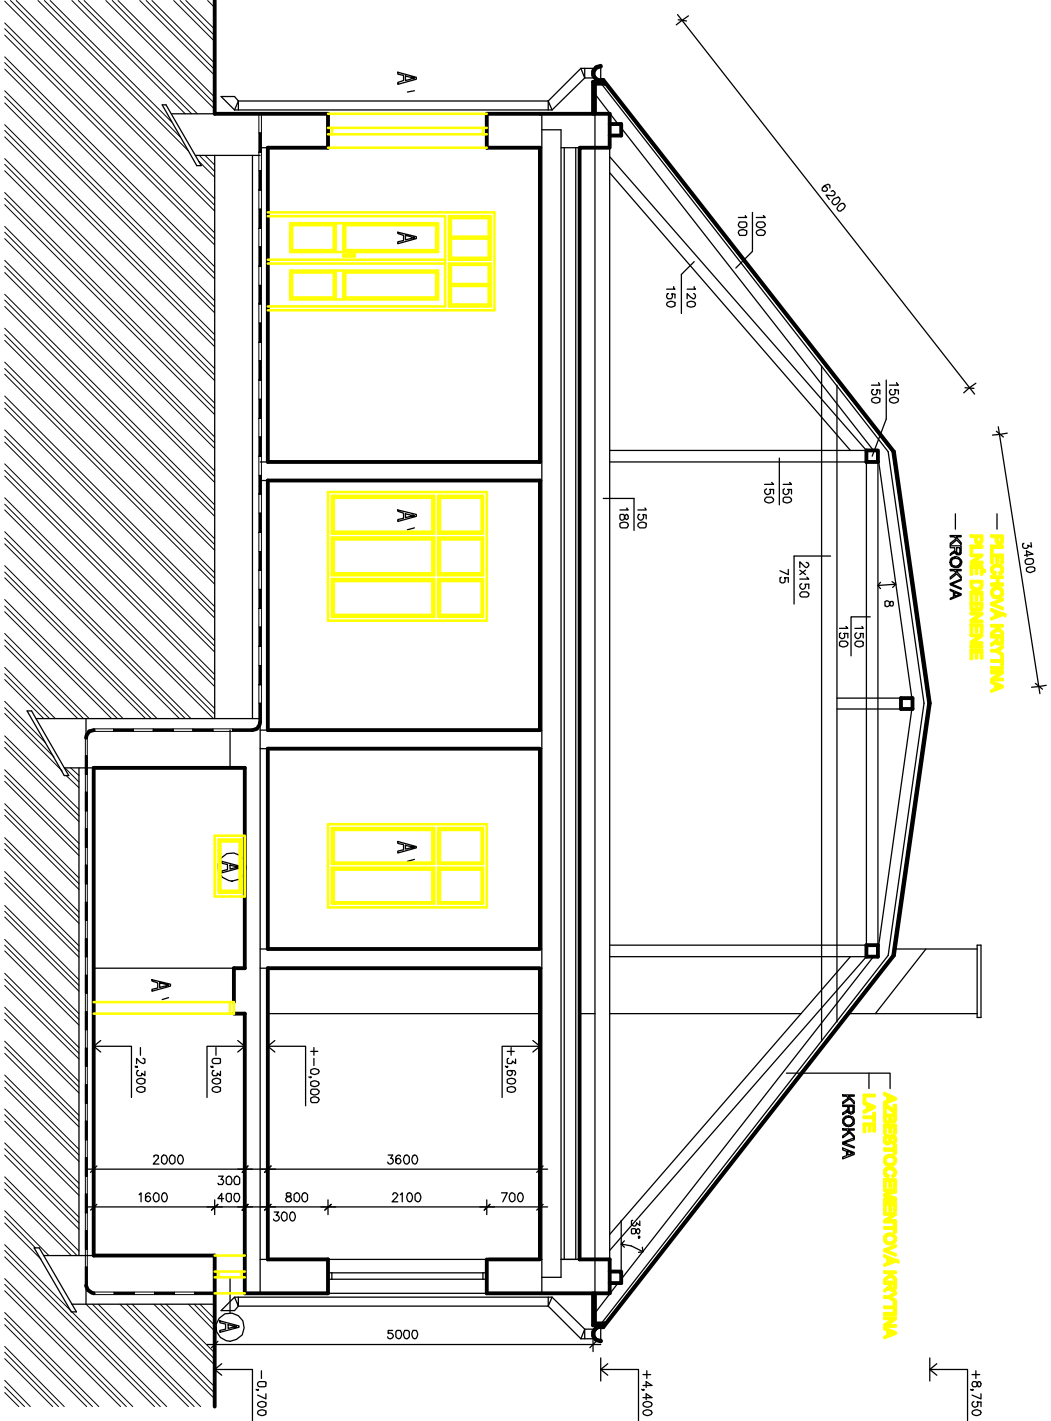

POZNÁMKA

KONŠTRUKCE URČENÉ NA BUDOVANIE

A \ ASYMICKÁ OKNA / DVERI

VED. PROJ.	KRESIL	VYPRACOVAL	KONTROLOVAL	STAVOMATISS s.r.o.
ING. B. MATE	VERONIKA MATEJUNGROVA	ING. ARCH. Z. MATE	ING. B. MATE	Ing. Barnabás Matej autonizovaný stavebný inžinierska kancelária c. 3349741 Tlakové námestie č. 6 979 01 Rimavská Sobota
INVESTOR : SLOVENSKÝ ČERVENÝ KRÍŽ UZEMNÝ SPOLUK RIMAVSKÁ SOBOTA				
REKONŠTRUKCIA SKLADOVÝCH PRIESTOROV				
SLOVENSKÉHO ČERVENÉHO KRÍŽA UZEMNÉHO				
SPOLUKU RIMAVSKÁ SOBOTA				
Miesto stavby : RIMAVSKÁ SOBOTA	C. PARCELY : 1045/1046	STUPEN	P	MIERKA
REZ A-A - SKUTKOVÝ STAV		150	C. VYKR.	A-3