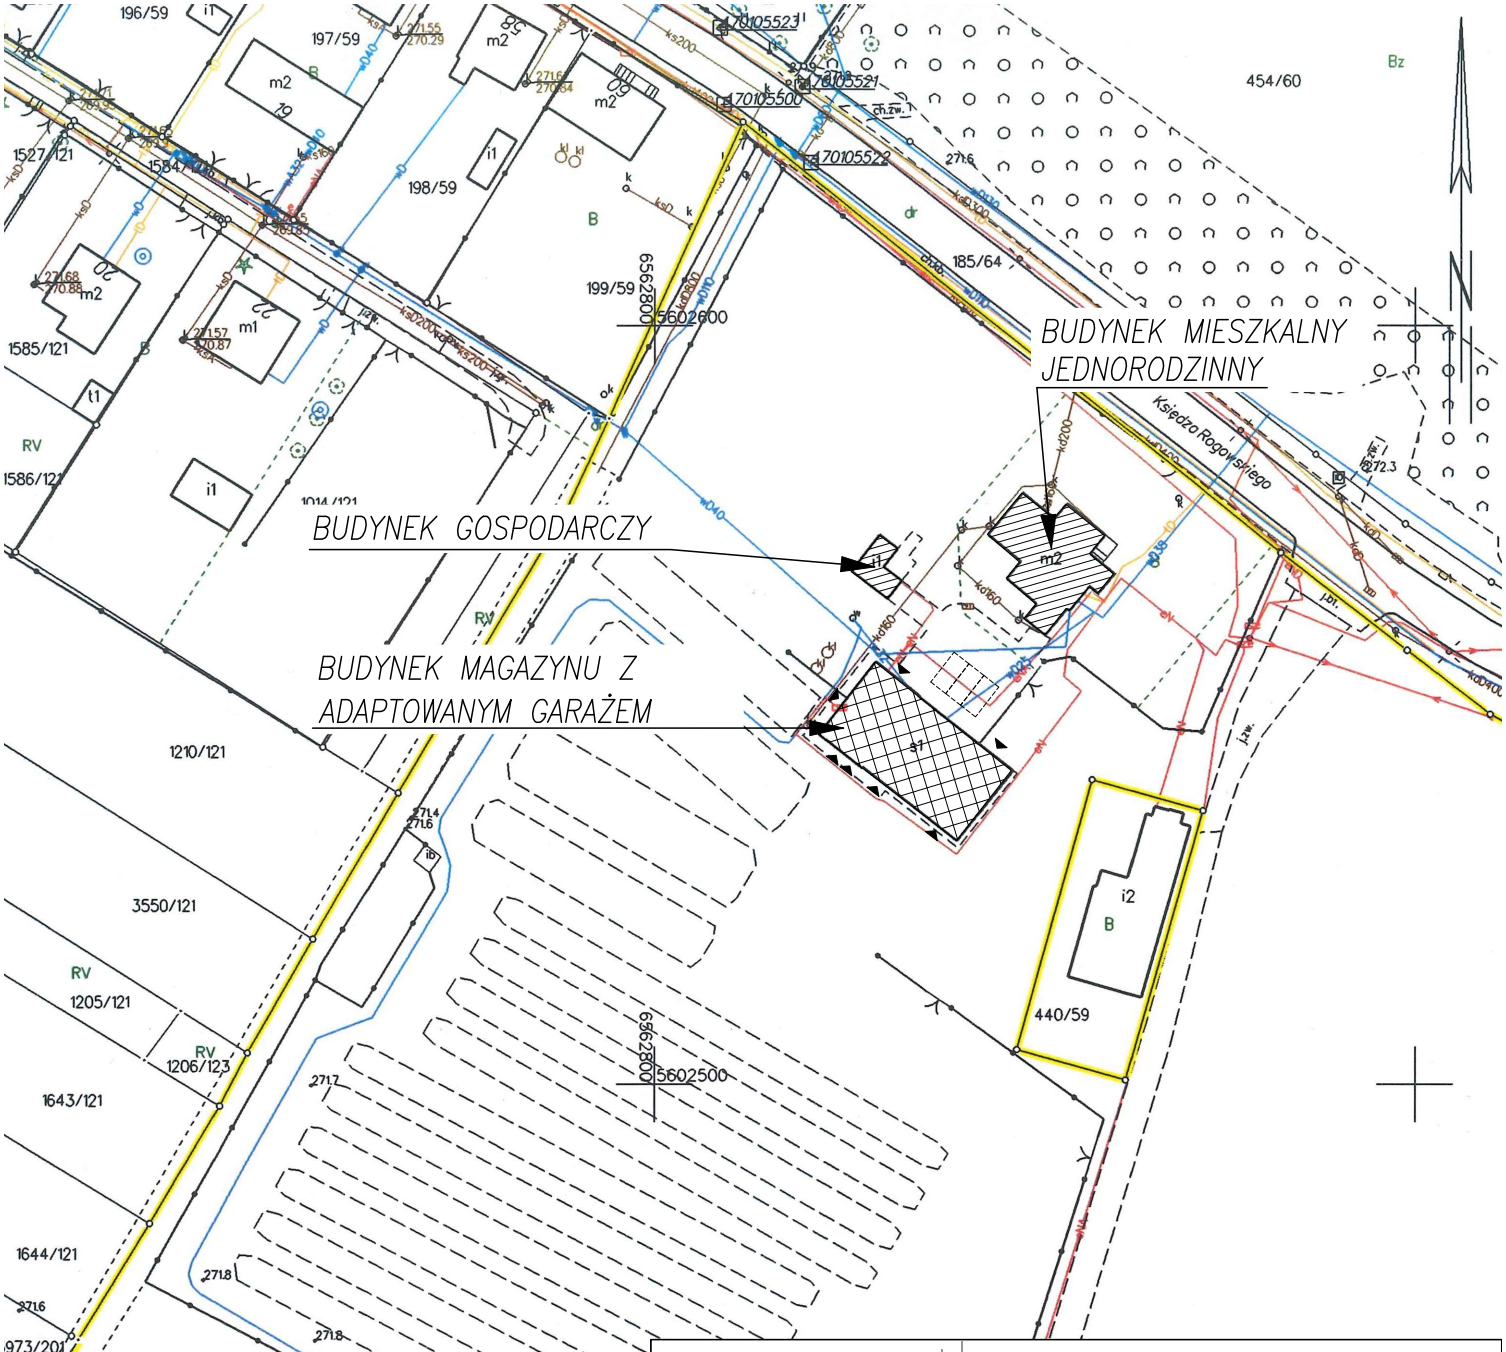

archez
ZBIGNIEW STANISZEWSKI
UL.I.KRASICKIEGO 60, 42-600 TARNOWSKIE GÓRY, TEL. 0660-686-295

Inwestor:	PGL LASY PAŃSTWOWE NADLEŚNICTWO ŚWIERKLANIEC 42-622 ŚWIERKLANIEC, UL. OŚWIĘCIMSKA 19	*Data:* 04.2024
Adres obiektu:	42-660 KALETY, UL. ROGOWSKIEGO DZ.NR 542/42	*Faza:* PROJ. BUD.
Projekt:	PROJEKT PRZEBUDOWY I ADAPTACJI GARAŻU NA POMIESZCZENIE BIUROWE Z ZAPLECZEM SOCJALNYM W ISTN. BUDYNKU MAGAZYNOWO-GARAŻOWYM Z CZĘŚCIĄ SOCJALNO-BIUROWĄ	*Branża:* ARCH-BUD
Tytuł rysunku:	SYTUACJA	*Skala:* 1:1000
Zespół projektowy:	MGR INŻ. ARCH. JACEK DOHN UPR.NR 684/01 DR INŻ. ARCH. ZBIGNIEW STANISZEWSKI	*Nr rys.* 1S

Województwo: śląskie
Powiat: tarnogórski
Jedn. ewid.: 241301_1, Kalety
Obręb: 0001, Kalety
Arkusz: 13

MAPA ZASADNICZA

SKALA 1: 1000

POŚWIADCZA SIĘ ZGODNOŚĆ NINIEJSZEJ KOPII Z TREŚCIĄ MATERIAŁU PAŃSTWOWEGO ZASOBU GEODEZYJNEGO I KARTOGRAFICZNEGO

Organ prowadzący państwowy zasób geodezyjny i kartograficzny	STAROSTA TARNOGÓRSKI
Nazwa materiału	mapa zasadnicza
Identyfikator ewidencyjny materiału zasobu	GP.Z.6642.2.626.2024
Data wykonania kopii	2024.03.11
Imię, nazwisko i podpis osoby reprezentującej organ	Z up. STAROSTY INSPEKTOR Ewa Gawenda