



PÔDORYS STRECHY ÚROVEŇ +22,050
MIERKA 1:400

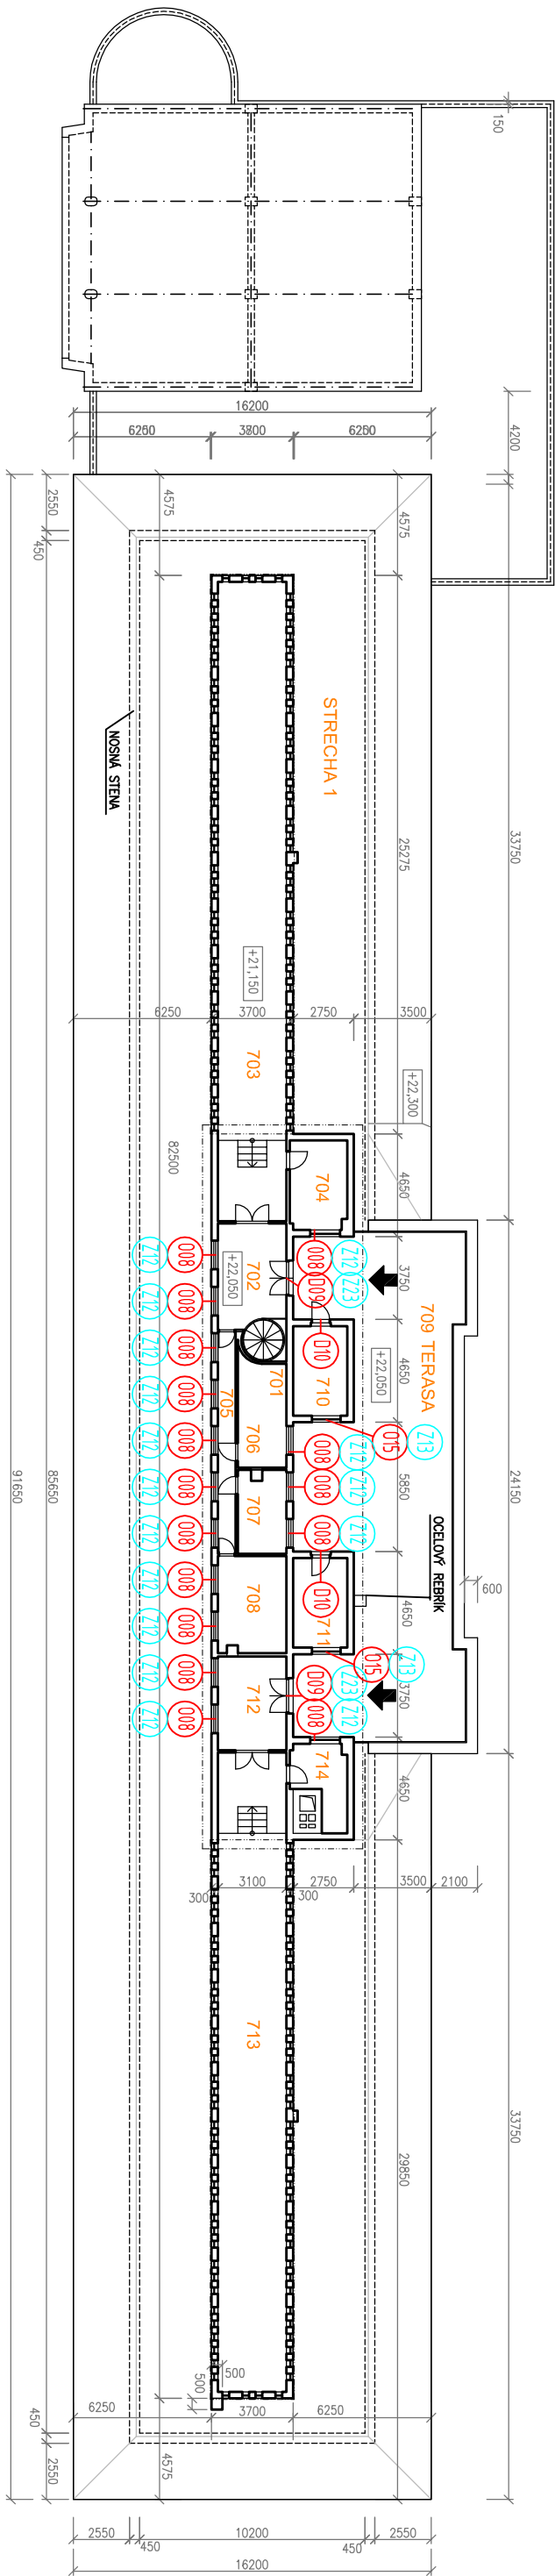

PÔDORYS STRECHY ÚROVEŇ +24,600

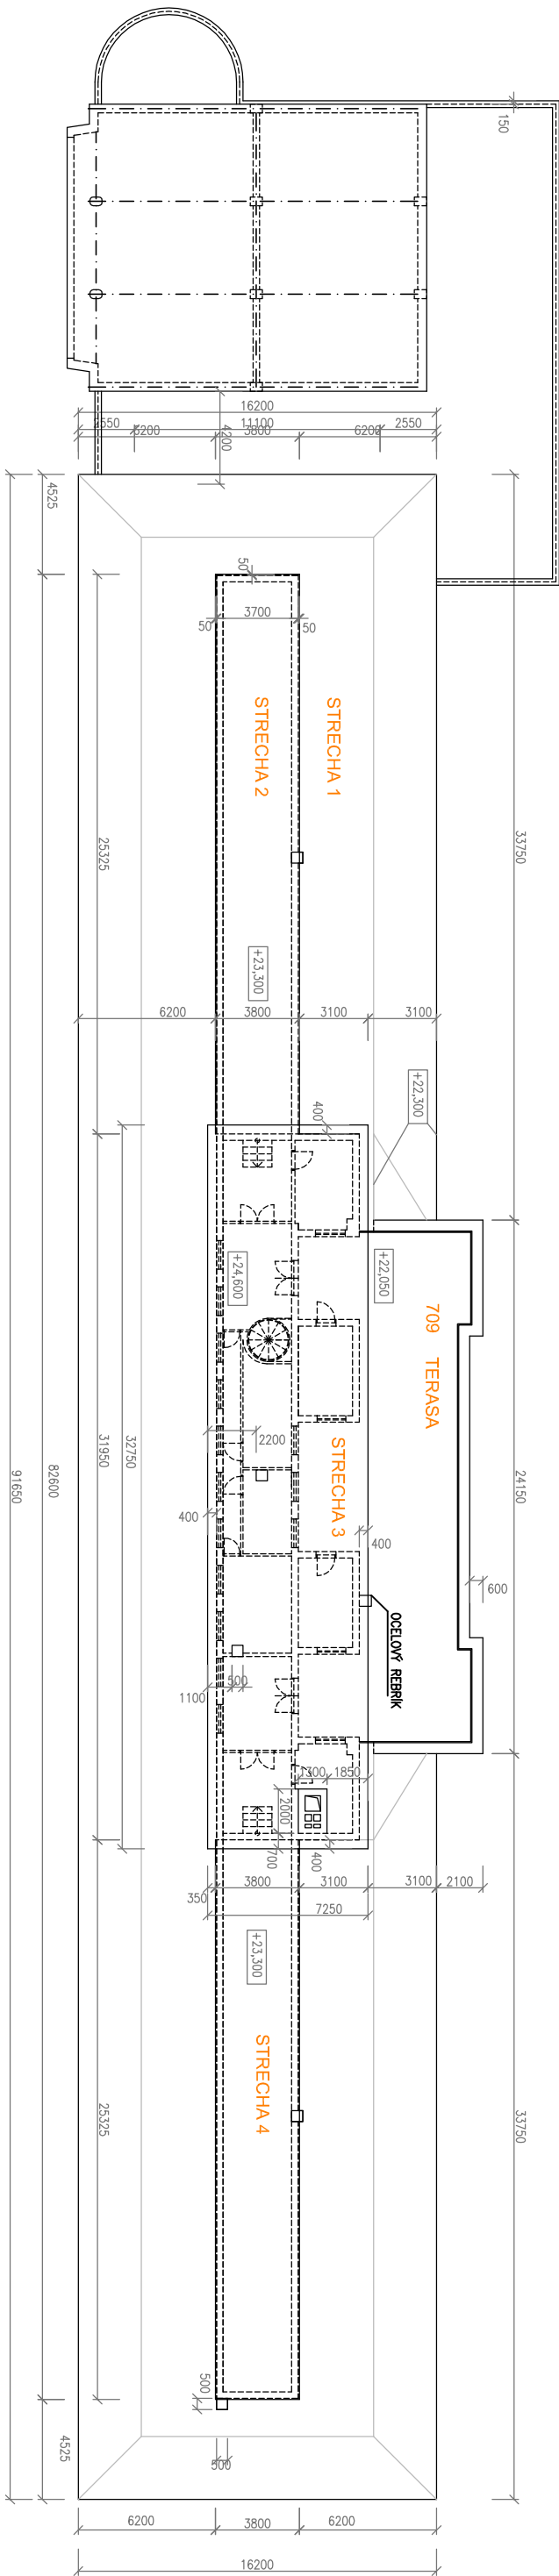


LEGENDA STRECH



M.Č. NAZOV MIESTNOSTI	PLOCHA DRUH PODLAHY	OPRAVA POROCH
STRECHA 1	1007,10 ASFALTOVÁ LEPENKA	STENY STROPY
STRECHA 2	96,10 ASFALTOVÁ LEPENKA	
STRECHA 3	234,40 ASFALTOVÁ LEPENKA	
STRECHA 4	96,10 ASFALTOVÁ LEPENKA	
SPOLU	1433,70	

LEGENDA

- (0xx) - STOLÁRSKE VÝROBKY
(201) - ZAMŇOČNÍCKE VÝROBKY

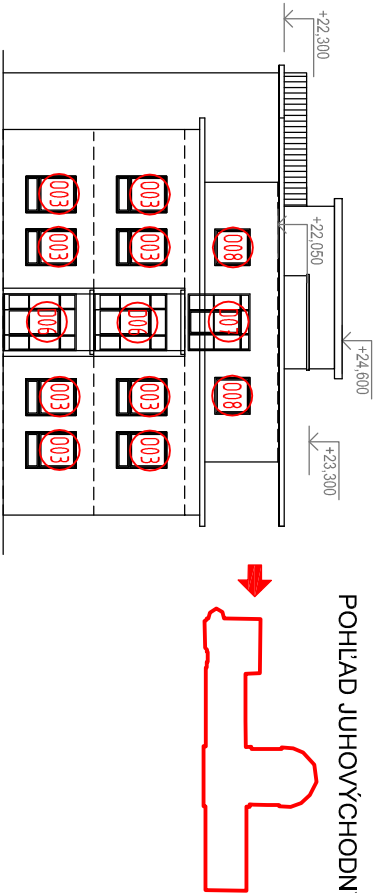POHĽAD JUHOVÝCHODNÝ



VYPRACOVAL		ZODP. PROJEKTANT		HL. INŽ. PROJEKTU					
Ing. Eva ZRADULOVÁ		Ing. Eva ZRADULOVÁ		Ing. Eva ZRADULOVÁ					
KONTROLOVAL		MIESTO STAVBY							
Ing. Miloš MAKYŠ		BRATISLAVA, SASINKOVA 4		<div></div>					
OBJEDNÁVATEĽ:		UNIVERZITA KOMENSKÉHO V BRATISLAVE, LEKÁRSKA FAKULTA, ŠPÍTALSKÁ 24, 813 72 BRATISLAVA 1							
Rekonštrukcia a modernizácia objektu NTÚ LFUK, Sasinkova 4, Bratislava, so zameraním na zvyšovanie energetickej hospodárnosti. Obnova okien a dverí na budove NTÚ LFUK, 3. etapa 1.1 Obnova okien a dverí									
						STUPEŇ		FORMÁT	
						DSP, DRS		2x44	
						DÁTUM		Č. ZAKAZKY	
						12.2023			
OBJEKT:		MIERKA		Č. ARCH.					
		1:300							
PRÍLOHA:		Č. VÝKRESU		Č. SÚPRÁVY					
		10							
PÔDORYS STRECHY									