


PôDORYS STRECHY - Nový stav

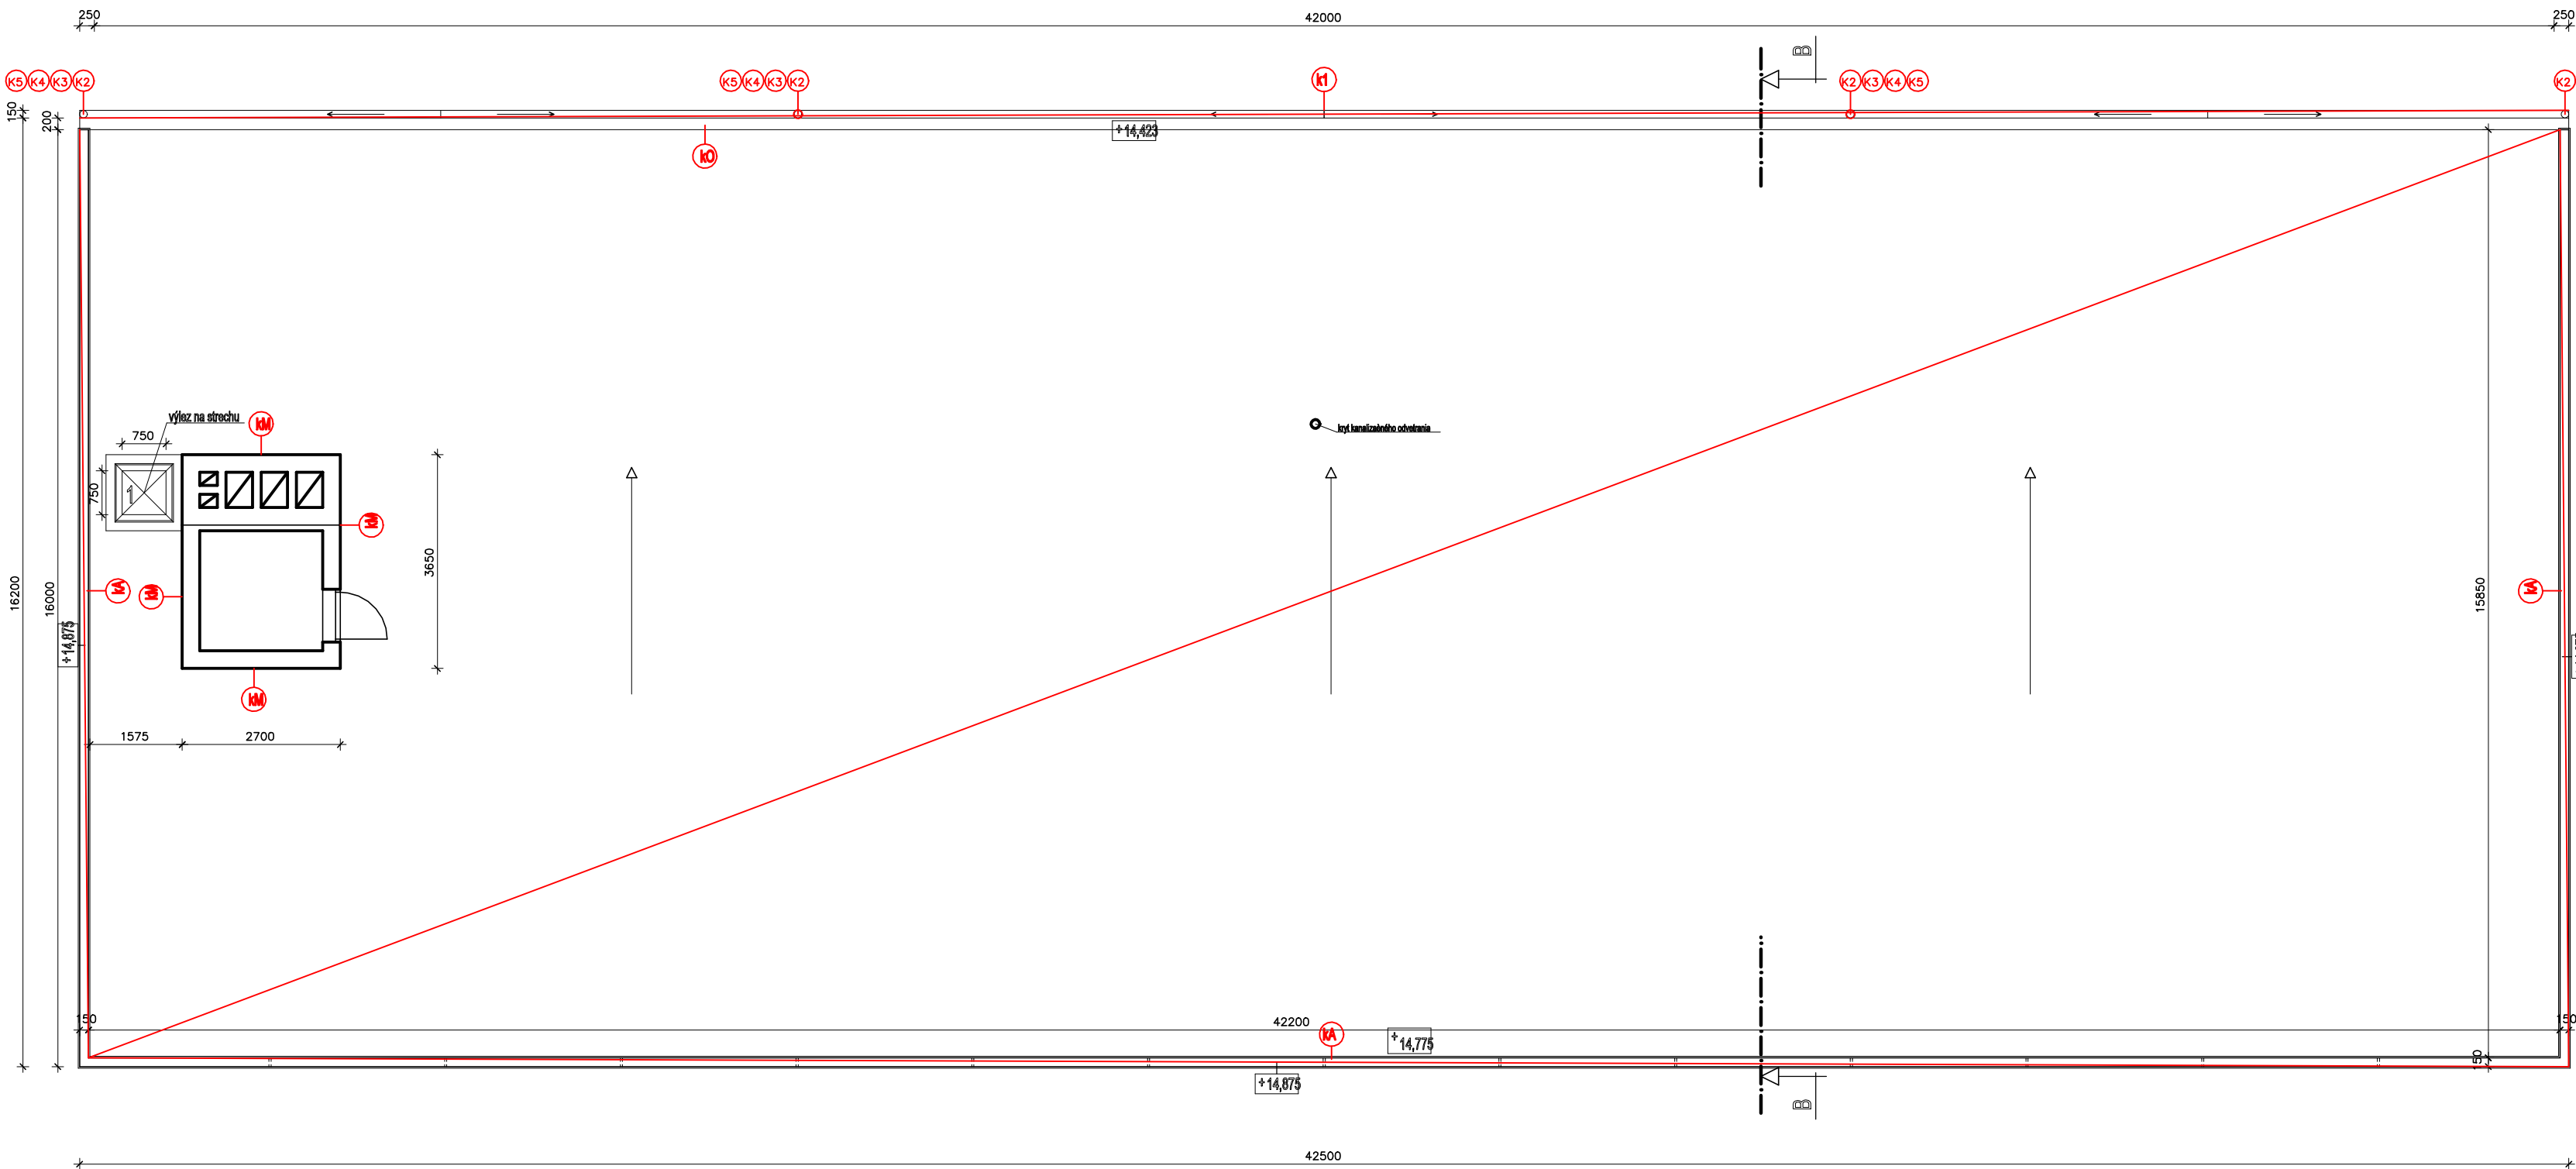


VÝPIS KLAMPIARSKÝCH VÝROBKOV

OPIS VÝROBKU	POPS	POČET VÝROBKOV	VEĽKOSŤ	POVRCH	POZN
K1	POLKRUHOVÝ ODKVAPOVÝ ŽLAB d 150		m	42,50	ČIERNA
K2	HRDLO ŽLABU S ODTOKOM d 125		ks	4	ČIERNA
K3	HORNÉ KOLENÁ 45 d 125		ks	8	ČIERNA
K4	ODPADOVÁ RÚRA d 125		m	62,80	ČIERNA
K5	DOLNÉ KOLENO 45 d 125		ks	4	ČIERNA
kM	OPLECHOVANIE STYKU STRECHY A MURIVA	600	m	15,40	ČIERNA
kA	OPLECHOVANIE ATIKY	300	m	80,00	ČIERNA
kO	OPLECHOVANIE OKRÚ	500	m	45,00	ČIERNA

POZNÁMKA

1 - VÝLEZ NA PLOCHÚ STRECHU

PôDORYS STRECHY /expanz/- skutočný stav

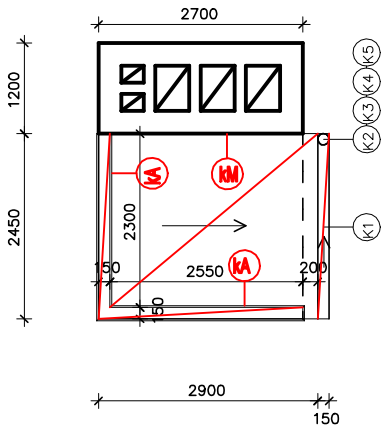

VED. PROJ.	KRESLIL	VYPRACOVAL	KONTROLOVAL	STAVOMAT RS s.r.o. Ing. Barnabáš Máťe autorizovaný stavebný inžinier licencia č. 3349/A*1 Trhové námestie č. 6 979 01 Rimavská Sobota
ING. B. MÁTĚ	ING. ARCH. Z. MÁTĚ	ING. ARCH. Z. MÁTĚ	ING. B. MÁTĚ	
INVESTOR : STREDNÁ ODBORNÁ ŠKOLA OBCHODU A SLUŽIEB, ŠPORTOVÁ 1, RIMAVSKÁ SOBOTA				
VYTvorenie pracovísk odborného výcviku multifunkčných učební, stavebné úpravy a debarierizácia objektu Mladost				
MIESTO STAVBY : RIMAVSKÁ SOBOTA		Č. PARCELY : 1064		
PôDORYS STRECHY - nový stav				DÁTUM 10/2023
				STUPEŇ P
				MIERKA Č. VÝKR. A-9
				1:100