
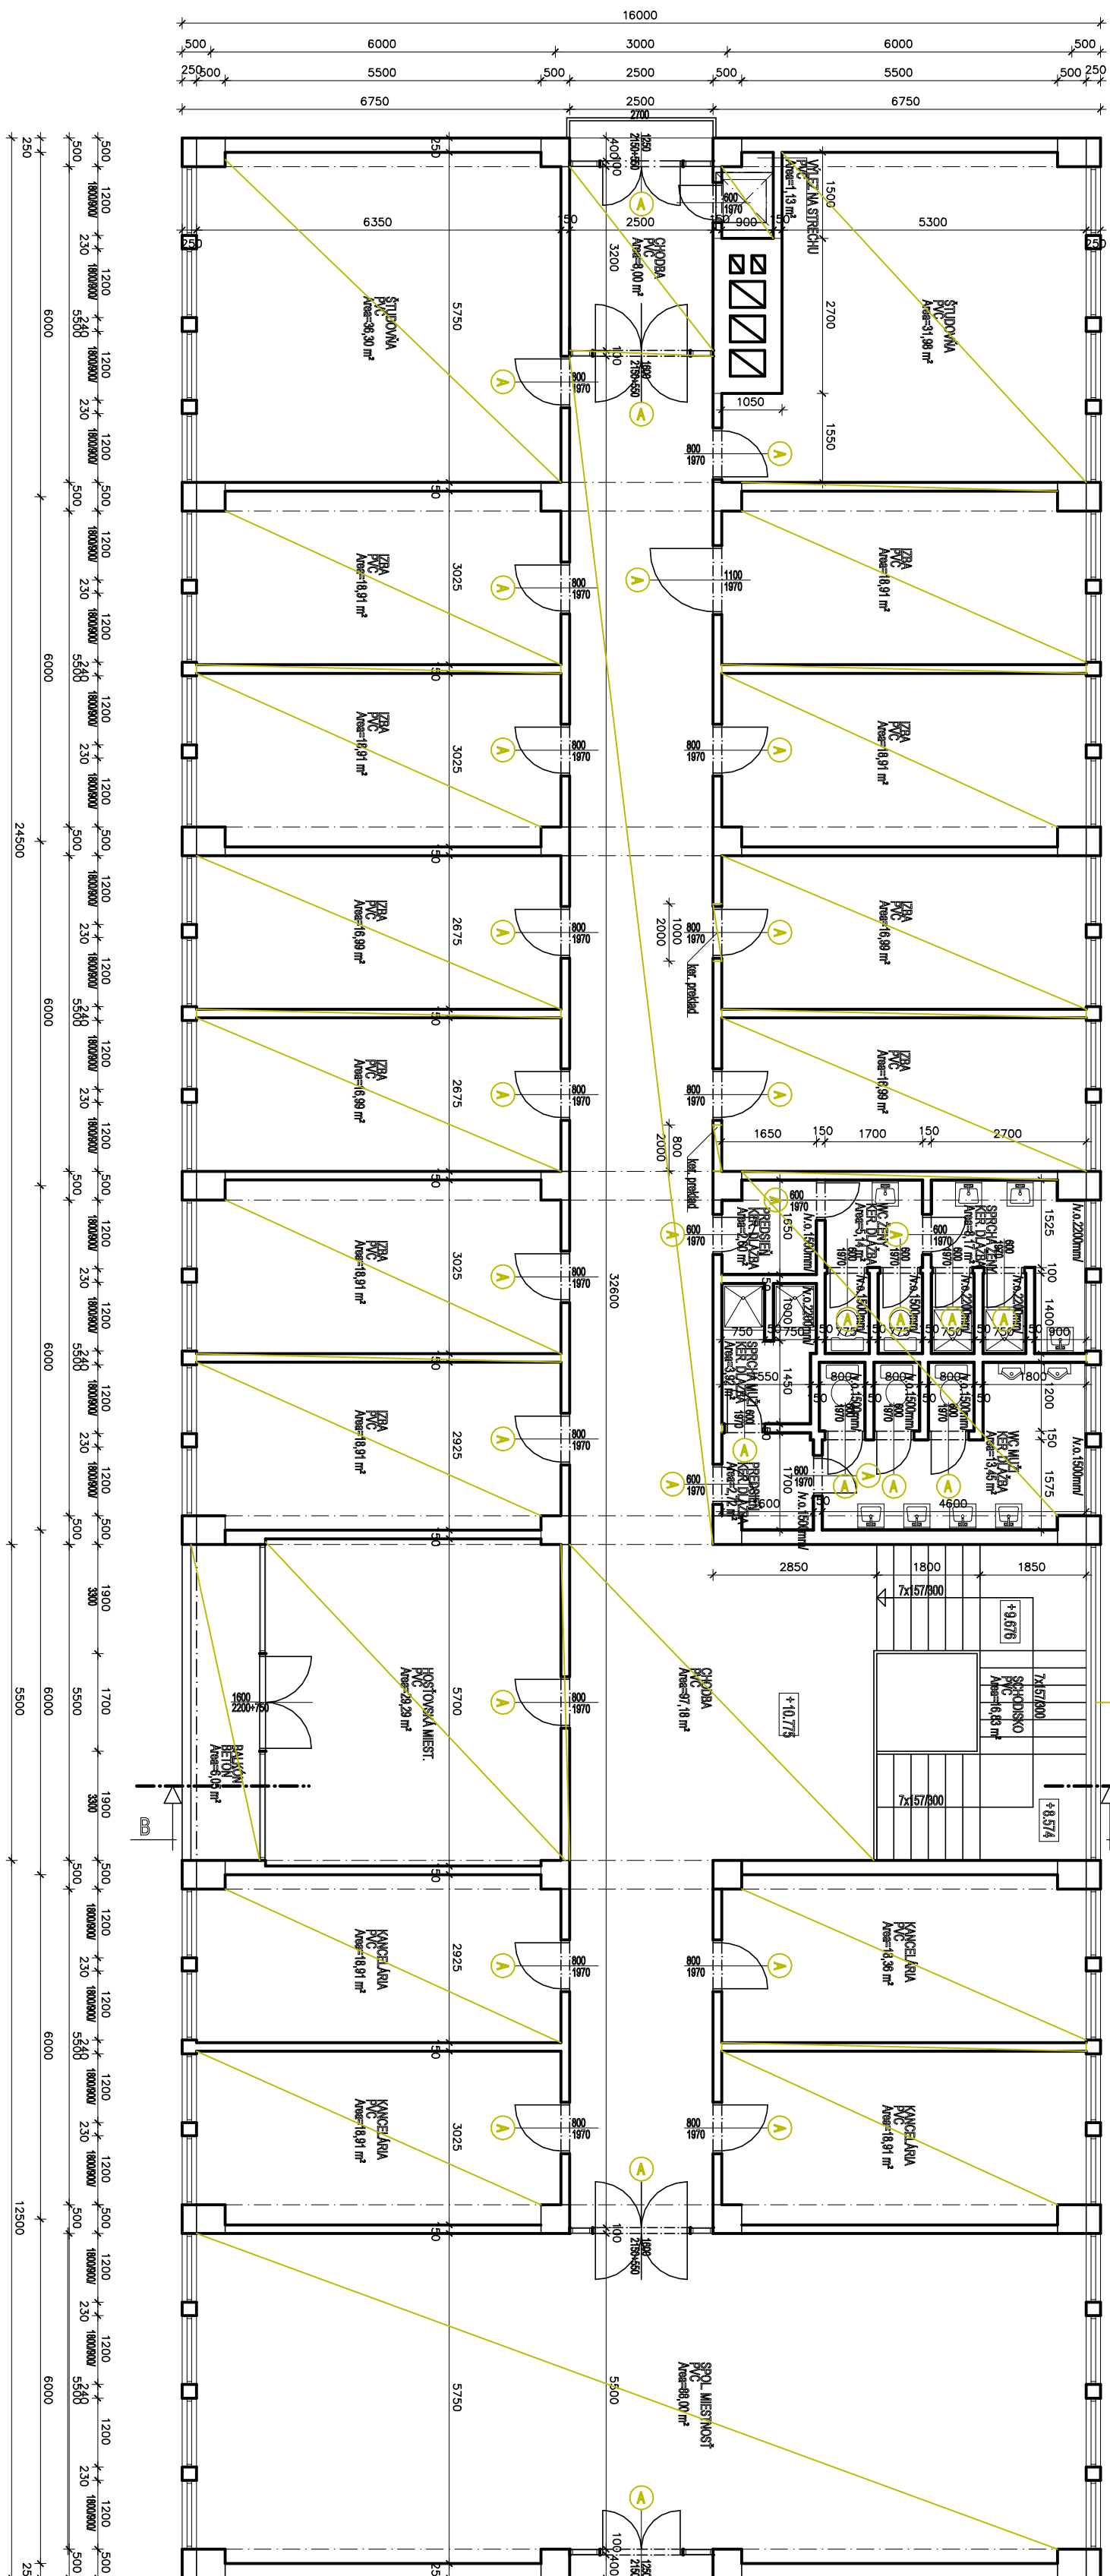


PADOBY 3. POSCHODIA - skutkový stav

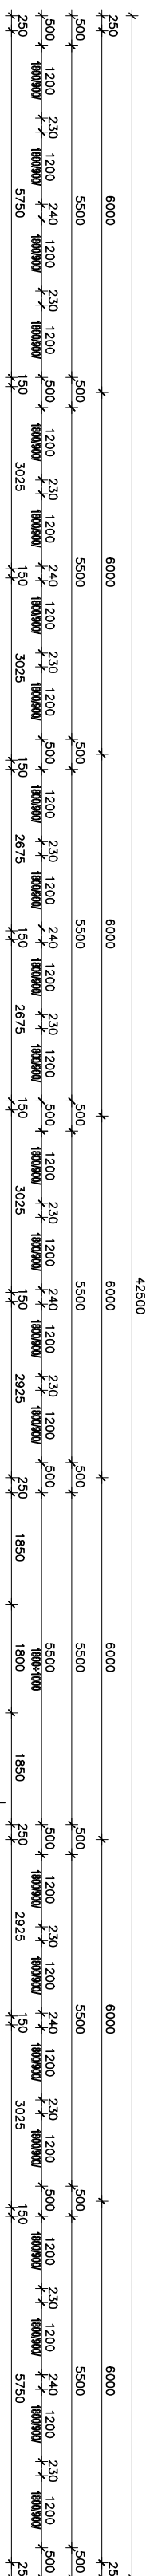

POZNÁMKA

KONŠTRUKCIE URČENÉ NA BÚRANIE

A ASANÁCIA PRIEČOK

ASANÁČOVÝMIENA INTERIÉROVÝCH DVERÍ

ASANÁCIA NAŠLAPNEJ VRSTVY PODLAHY

ASANÁCIA VÝMENA OKEN NA SCHODISKU

ASANAČIAVÝMENA BALKÓNOVÝCH DVERÍ A BOČNÝCH SVETLÍKOV

| | | | | |
|---|---------------------|---------------------|---------------|--|
| VED. PROJ. | KRESL. | VYPRACOV. | KONTROLOVAL | STAVOMI RS, s.r.o. |
| ING. B. MATĚJ | ING. ARCH. Z. MATĚJ | ING. ARCH. Z. MATĚJ | ING. B. MATĚJ | Ing. Bernabáš Matěj |
| INVESTOR : STŘEDNÍ ODBORNÁ ŠKOLA OBCHODU A SLUŽEB, ŠPORTOVA 1, ŘIMAVSKÁ SOBOTA | | | | autodiverzný stavebný inženýrské č. 334974/1 |
| VYTVOŘENÍ PRÁCOVYSK ODBORNÉHO VÝCVIKU MULTIFUNKČNÍCH UCEBNÍ, STAVEBNÍ, ÚPRAVY A DEBARIERIZACE OBJEKTU MLÁDOST | | | | Třetího náměstí č. 6 979 01 Řimavská Sobota |
| MÍSTO STAVBY : ŘIMAVSKÁ SOBOTA | Č. PARCELY : 1064 | DATUM : 10/02/23 | STUPEŇ P | |
| PŮDORYS 3. POSCHODI - skútkový síň | | SKUPEN | Č. VÝR. | |
| | | 1:100 | A3 | |