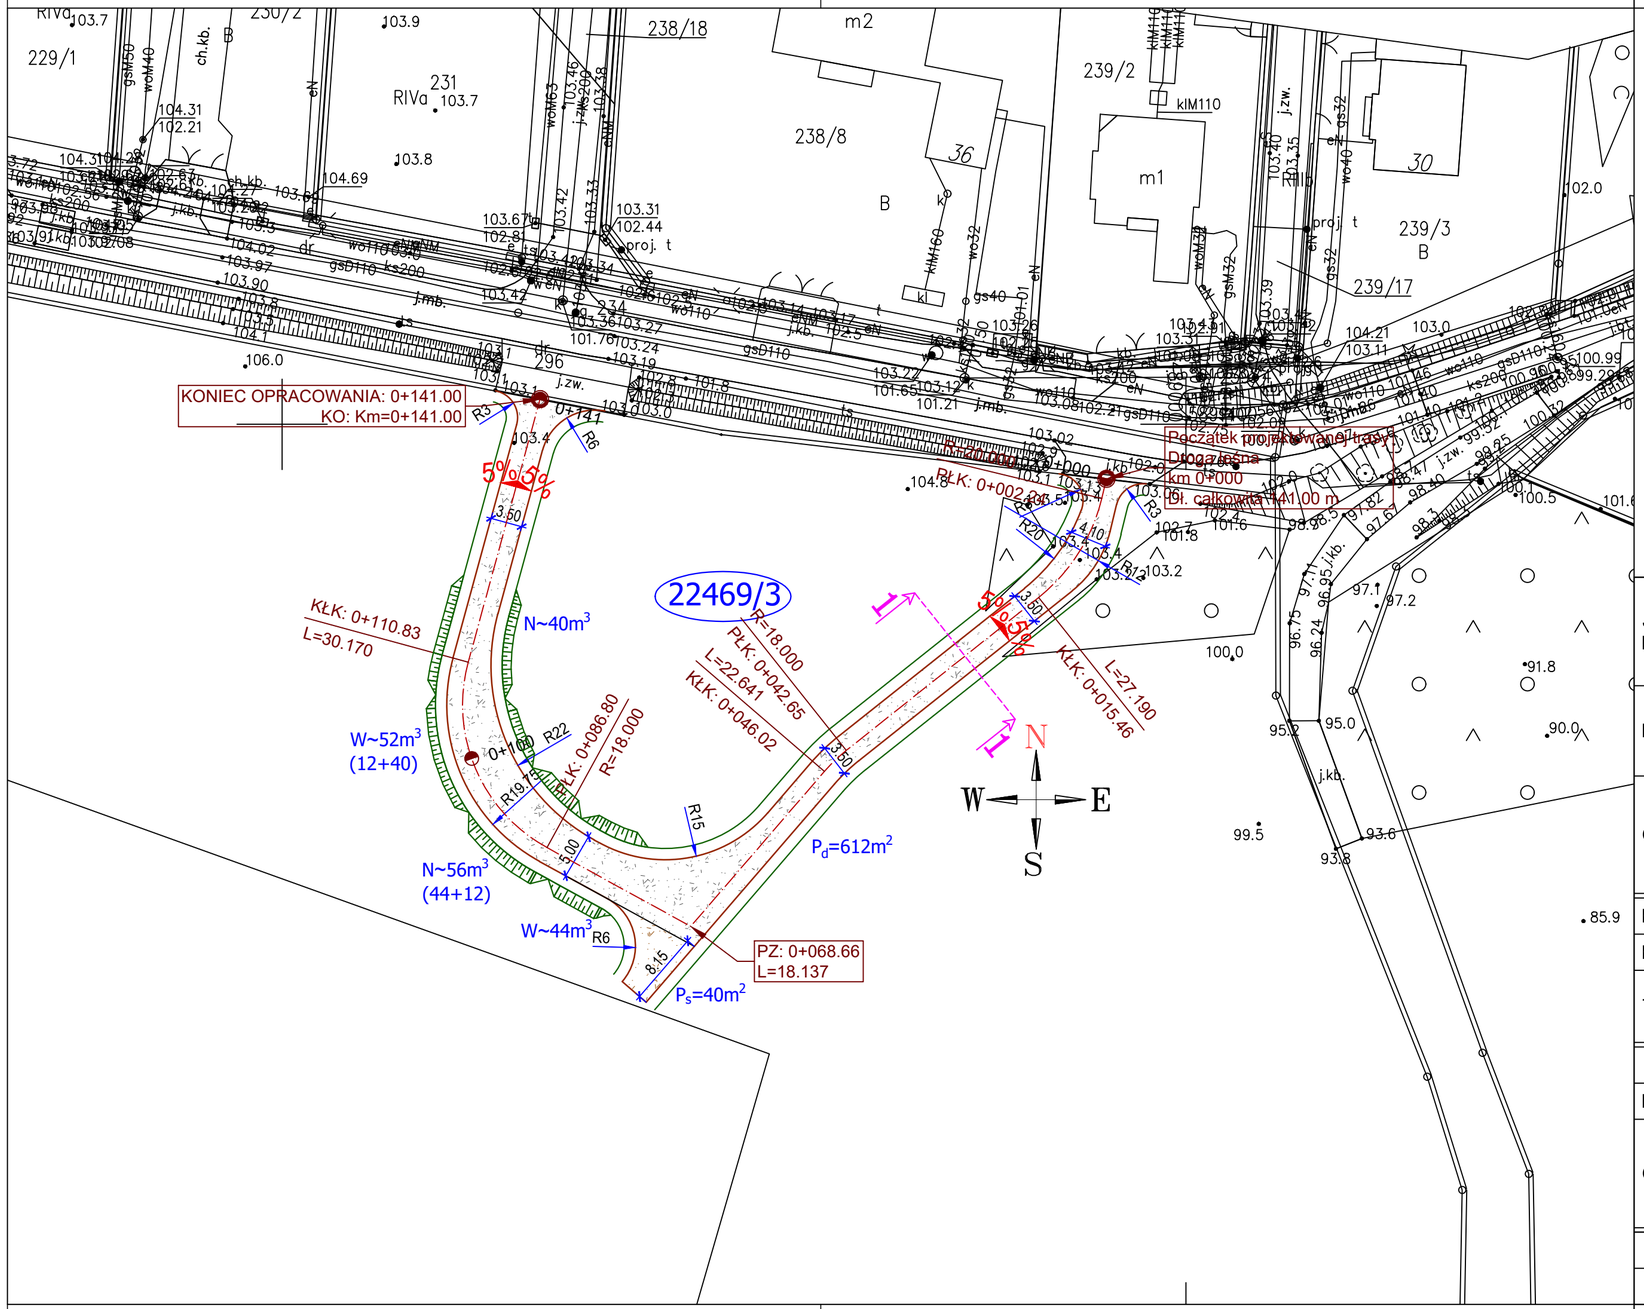

Legenda

P_d=612m² — Projektowana nawierzchnia drogi z kruszywa łamanego (grubość łączna 24 cm + ewentualne uzupełnienie nasypów)

P_s=40m² — Projektowana nawierzchnia skrzyżowań i mijanek z kruszywa łamanego

Projektowane skarpy 1:2

JEDNOSTKA PROJEKTOWA	Pracownia Projektowa CAMINO sp. z o.o. ul. Chlebowa24 61-003 Poznań *biuro@ppcamino.pl* *NIP 9721350396*
INWESTOR	Skarb Państwa - Nadleśnictwo Żołędowo Żołędowo, ul. Parkowa 4A 86-031 Osielsko
OBIEKT	Przebudowa drogi leśnej w Leśnictwie Kruszyn oddz. 469-d na terenie Nadleśnictwa Żołędowo Dz. ew. 22469/3, obr. 0002 Kruszyn, gmina Sicienko, powiat bydgoski, województwo zachodnio-pomorskie
FAZA PROJEKTU	PROJEKT WYKONAWCZY
BRANŻA	DROGI
TREŚĆ RYSUNKU	PLAN SYTUACYJNY

	Imię i nazwisko	Numer uprawnień	Podpis
PROJEKTOWAŁA	mgr inż. Marcin Kaczmarek	upr. bud. KUP/0161/PBD/16 upr. bud. do projektowania w spec. inżynieryjnej: drogowej bez ograniczeń	
OPRACOWAŁA	mgr inż. Aleksandra Mruk		

Data	Skala	Numer rysunku	Numer projektu: 24055
07.2024	1:500	PS_02	Numer strony: