

KLIENT/INVESTOR
KRAJSKÁ KNIŽNICA ĽUDOVÍTA ŠTÚRA ZVOLEN


INTERIÉROVÉ RIEŠENIE
ODDELENIE LITERATÚRY
PRE DETI A MLÁDEŽ

DODÁVATEĽ PROJEKTOVEJ DOKUMENTÁCIE:
OF COURSE S.R.O.


AUTOR/VEDÚCI PROJEKTU:
MGR. ART. PETER KORTIŠ

ZODPOVEDNÍ ZA VYPRACOVANIE:
MGR. ART. PETER KORTIŠ
MGR. ART. KAROLÍNA ŠTEFÁNIKOVÁ




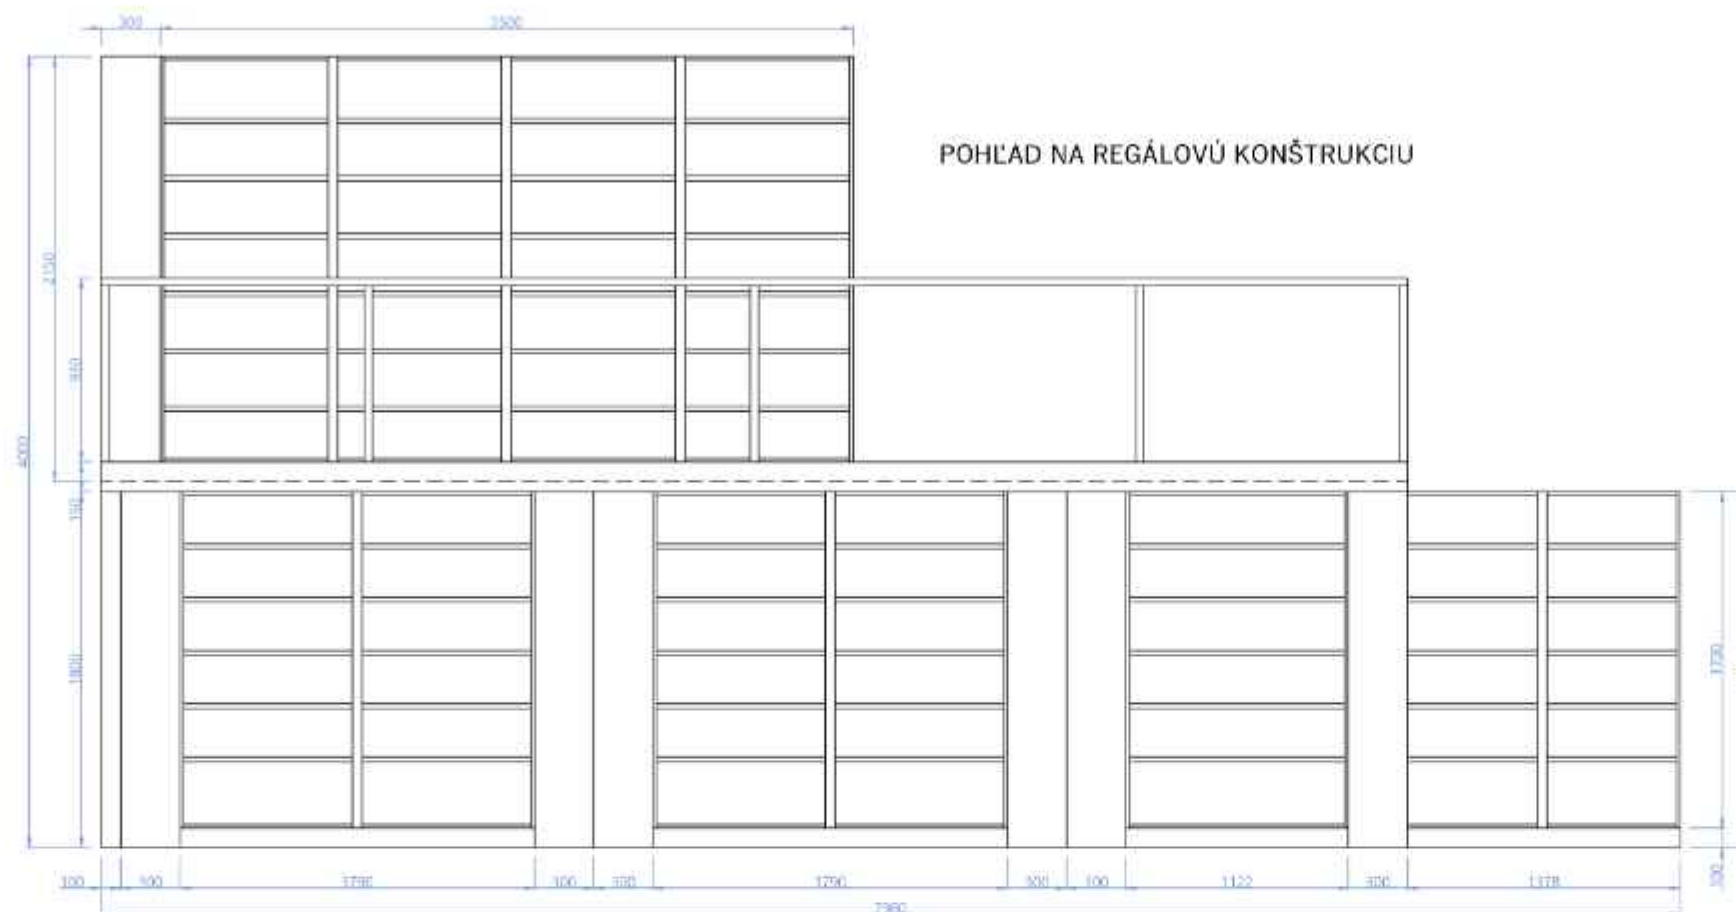




REGÁLOVÁ KONŠTRUKCIA PRÍZEMIE

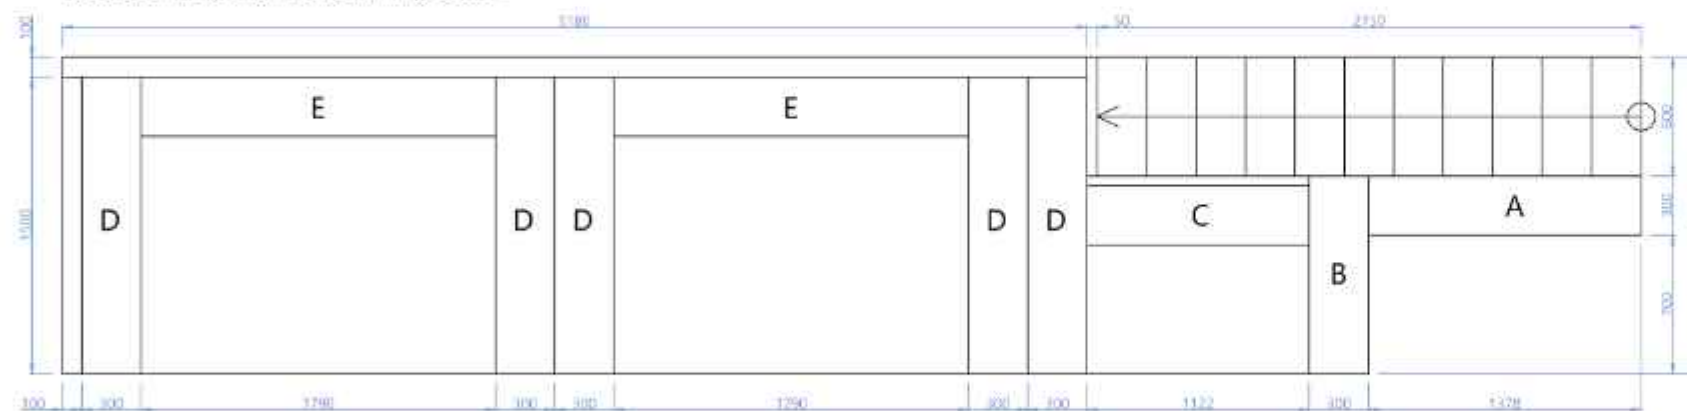

REGÁLOVÁ KONŠTRUKCIA PODLAŽIE


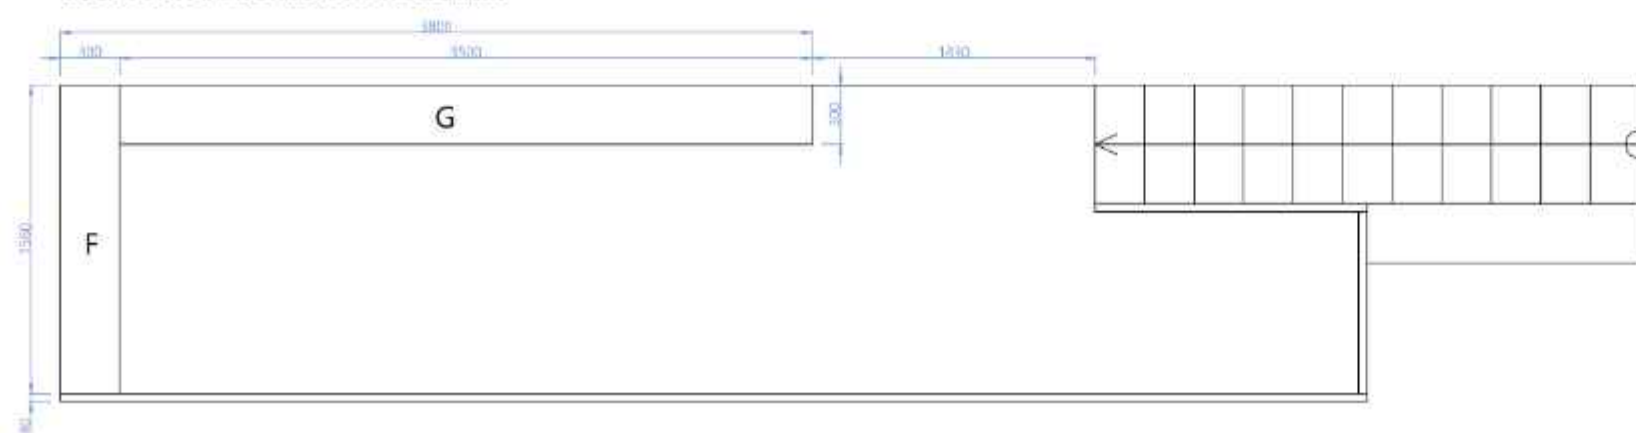


VÝKRES NENAHRÁDZA PROJEKTOVÚ DOKUMENTÁCIU ANI STAVEBNÝ VÝKRES PRED REALIZÁCIOU JE POTREBNÉ DOMERAŤ ROZMERY A KONZULTOVAŤ S PRÍSLÚCHAJÚCIM ODBORNÍKOM V REMESLE		
ZHOTOVITEĽ DOKUMENTÁCIE	MGR. ART. PETER KORTIŠ	ODDÁVATEĽ PROJEKTOVEJ DOKUMENTÁCIE
AUTOR, VEDÚCI PROJEKTU	MGR. ART. PETER KORTIŠ	OF COURSE S.R.O. NÁMESTIE SLOBODY 180015 962 DL ZVOLEN SLOVENSKÁ REPUBLIKA IČO: 36628077 DIČ: 2021851024 IČ DPH: SK2021851024
ZODPOVEDNÍ ZA VYPRACOVANIE	MGR. ART. PETER KORTIŠ MGR. ART. KAROLÍNA STEFÁNIKOVÁ	
VYPRACOVALI	MGR. ART. PETER KORTIŠ MGR. ART. KAROLÍNA STEFÁNIKOVÁ	
KLIENT/INVESTOR	KRAJSKÁ KNIŽNICA ĽUDOVITA ŠTURA ZVOLEN, ZA ÚČASTI BBSK	
OBJEKT	KRAJSKÁ KNIŽNICA ĽUDOVITA ŠTURA ZVOLEN ĽUDOVITA ŠTURA S, ZVOLEN 96082 INTERIEROVÉ REŠENIE ODDELENIA KRÁŠNEJ LITERATÚRY PRE DOSPELÝCH A ELEKTRONICKÝCH ZDROJOV, ODDELENIE LITERATÚRY PRE DETI A MLÁDEŽ, VSTUPNÝ PRÍJMACÍ PULT, ODDELENIE REGIO. BIBLIOGRAFIE	STUPEŇ DÁTUM FORMÁT MIERKA
NÁZOV VÝKRESU	ZOSTAVA regálová konštrukcia s podlažím	Č. VÝKRESU

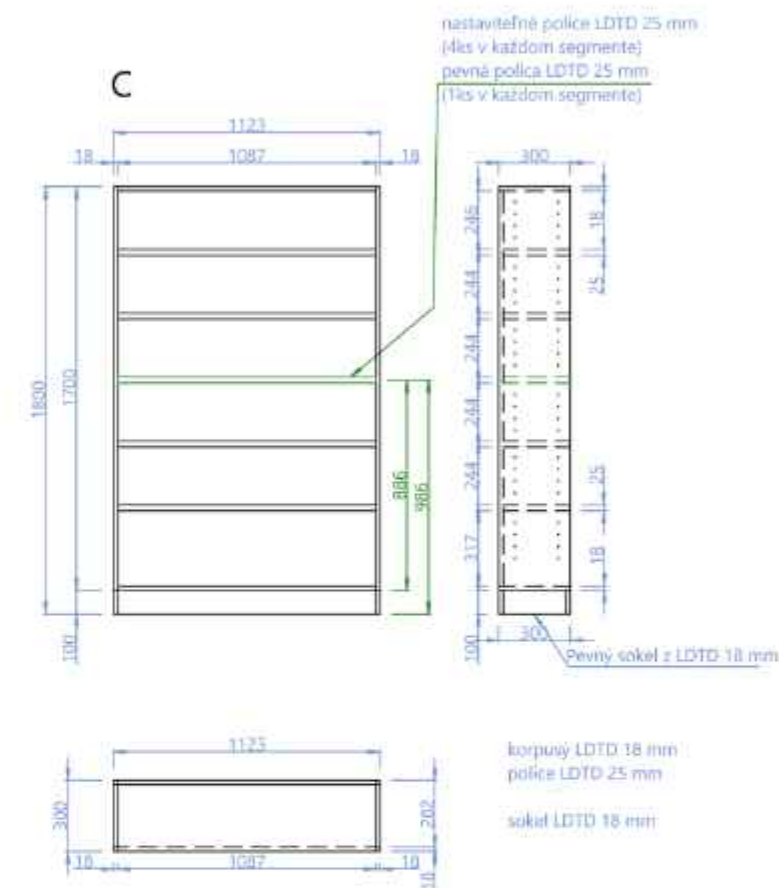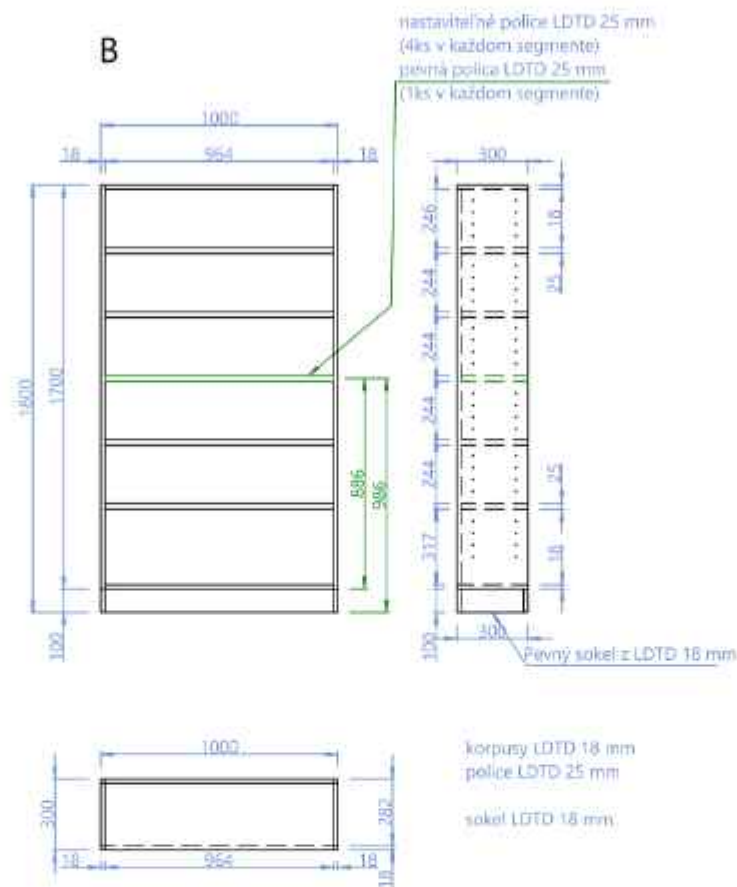
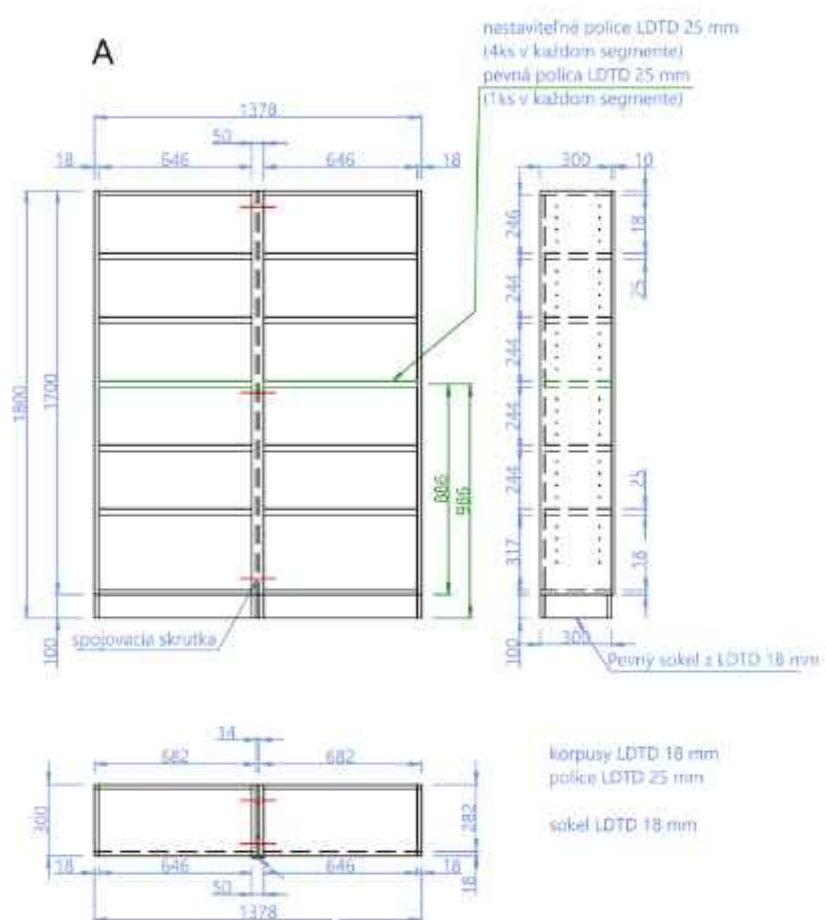


VÝKRES NENAHRÁDZA PROJEKTOVÚ DOKUMENTÁCIU ANI STAVEBNÝ VÝKRES.
PRED REALIZÁCIOU JE POTREBNÉ DOKONČIŤ ROZMERY A KONZULTOVAŤ
S PRÍSLUŠAJÚCIM ODBORNÍKOM V REMESLE.

ZHOTOVITEĽ DOKUMENTÁCIE	MGR. ART. PETER KORTIŠ	DODÁVATEĽ PROJEKTOVEJ DOKUMENTÁCIE
AUTOR, VEDÚCI PROJEKTU	MGR. ART. PETER KORTIŠ	OF COURSE S.R.O. NÁMESTIE SLOBODY 188/11 060 ST. ZVOLEN SLOVENSKA REPUBLIKA IČO: 36028077 D/O: 2021557024 IČ DPH: SK2021857024
ZODPOVEDNÍ ZA VYPRACOVANIE	MGR. ART. PETER KORTIŠ MGR. ART. KAROLÍNA ŠTEFÁNIKOVÁ	
VYPRACOVALI	MGR. ART. PETER KORTIŠ MGR. ART. KAROLÍNA ŠTEFÁNIKOVÁ	
KLIENT/INVESTOR	KRAJSKÁ KNIŽNICA ĽUDOVITA ŠTURA ZVOLEN, ZA ÚČASTI BBSK	
OBJEKT	KRAJSKÁ KNIŽNICA ĽUDOVITA ŠTURA ZVOLEN ĽUDOVITA ŠTURA S, ZVOLEN 96082 INTERIEROVÉ REŠENIE ODDELENIA KRÁŠNEJ LITERATÚRY PRE DOSPELÝCH A ELEKTRONICKÝCH ZDROJOV, ODDELENIE LITERATÚRY PRE DETI A MLÁDEŽ, VSTUPNÝ PRÍJIMACÍ PULT, ODDELENIE REGIO. BIBLIOGRAFIE	STUPEŇ DÁTUM FORMÁT MIERKA
NÁZOV VÝKRESU	ZOSTAVA - regálová konštrukcia s podlažím	Č. VÝKRESU

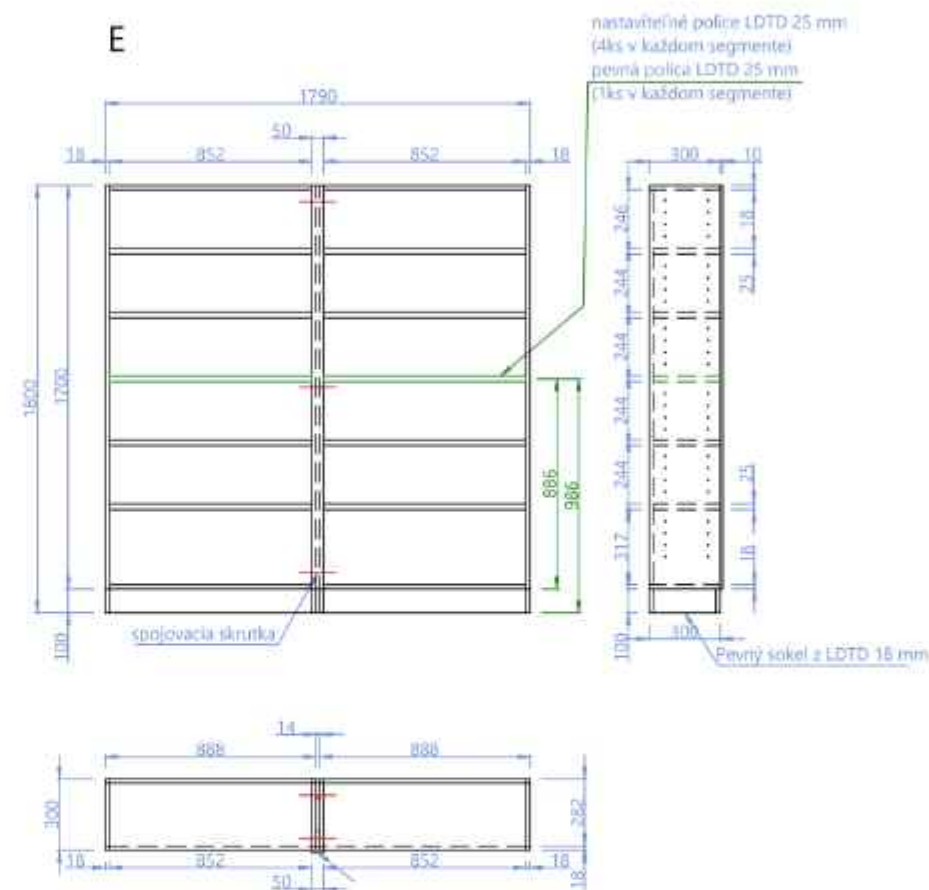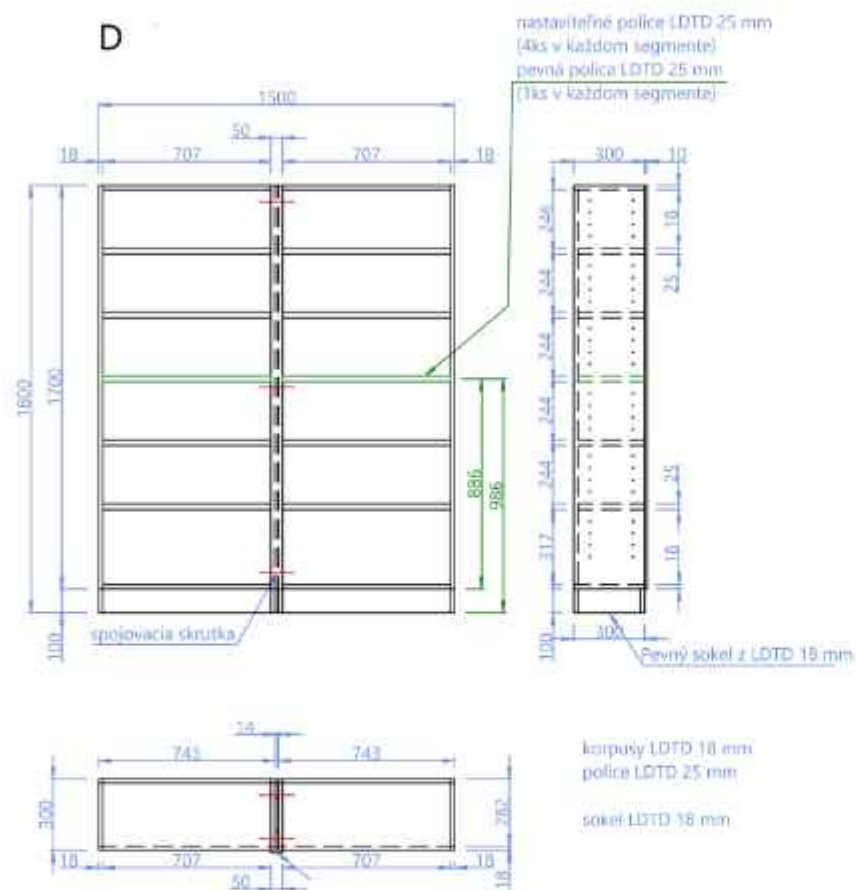

VÝKRES NENAHRÁDZA PROJEKTOVÚ DOKUMENTÁCIU ANI STAVEBNÝ VÝKRES PRED REALIZÁCIOU JE POTREBNÉ DOMERAŤ ROZMERY A KONZULTOVAŤ S PRÍSLÚCHAJÚCIM ODBORNÍKOM V REMESLE		
ZHOTOVITEĽ DOKUMENTÁCIE	MGR. ART. PETER KORTIŠ	ODDÁVATEĽ PROJEKTOVEJ DOKUMENTÁCIE
AUTOR, VEDÚCI PROJEKTU	MGR. ART. PETER KORTIŠ	OF COURSE S.R.O. NÁMESTIE SLOBODY 188/15 967 01 ZVOLEN SLOVENSKÁ REPUBLIKA IČO: 36328077 DIČ: 2021857024 IČ DPH: SK2021857024
ZODPOVEDNÍ ZA VYPRACOVANIE	MGR. ART. PETER KORTIŠ MGR. ART. KARDOLINA STEFÁNIKOVÁ	
VYPRACOVALI	MGR. ART. PETER KORTIŠ MGR. ART. KARDOLINA STEFÁNIKOVÁ	
KLIENT/INVESTOR	KRAJSKÁ KNIŽNICA ĽUDOVITA ŠTURA ZVOLEN, ZA ÚČASTI BBSK	
OBJEKT	KRAJSKÁ KNIŽNICA ĽUDOVITA ŠTURA ZVOLEN ĽUDOVITA ŠTURA S, ZVOLEN 96082 INTERIEROVÉ REŠENIE ODDELENIA KRÁŠNEJ LITERATÚRY PRE DOSPELÝCH A ELEKTRONICKÝCH ZDROJOV, ODDELENIE LITERATÚRY PRE DETI A MLÁDEŽ, VYSTUPNÝ PRÍJMACÍ PULT, ODDELENIE REGIO. BIBLIOGRAFIE	STUPEŇ DÁTUM FORMÁT MIERKA
NÁZOV VÝKRESU	ZOSTAVA regálová konštrukcia s podlažím	Č. VÝKRESU

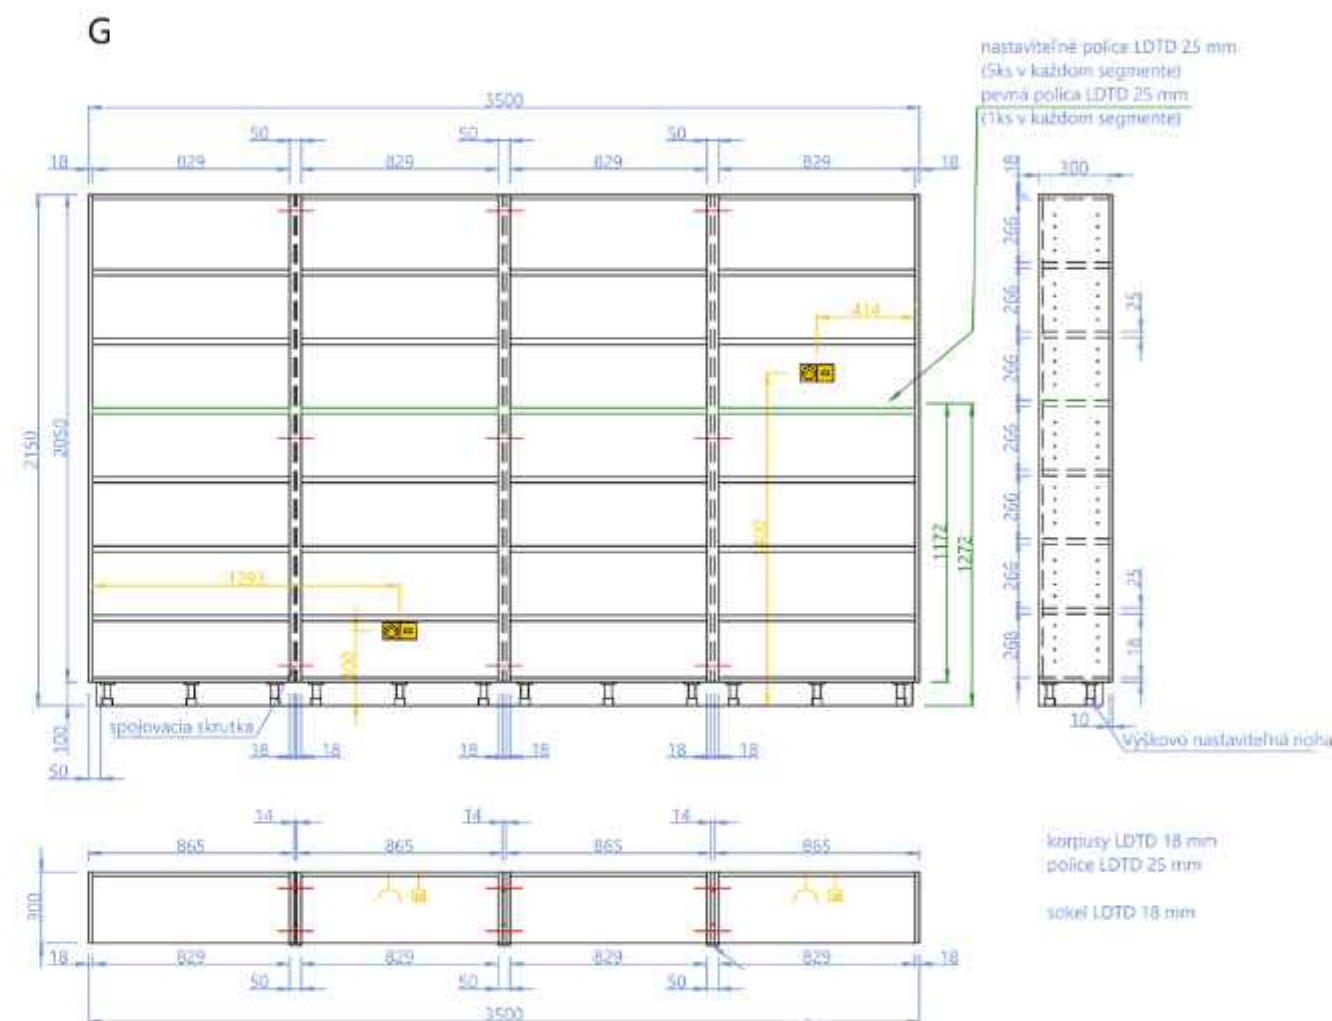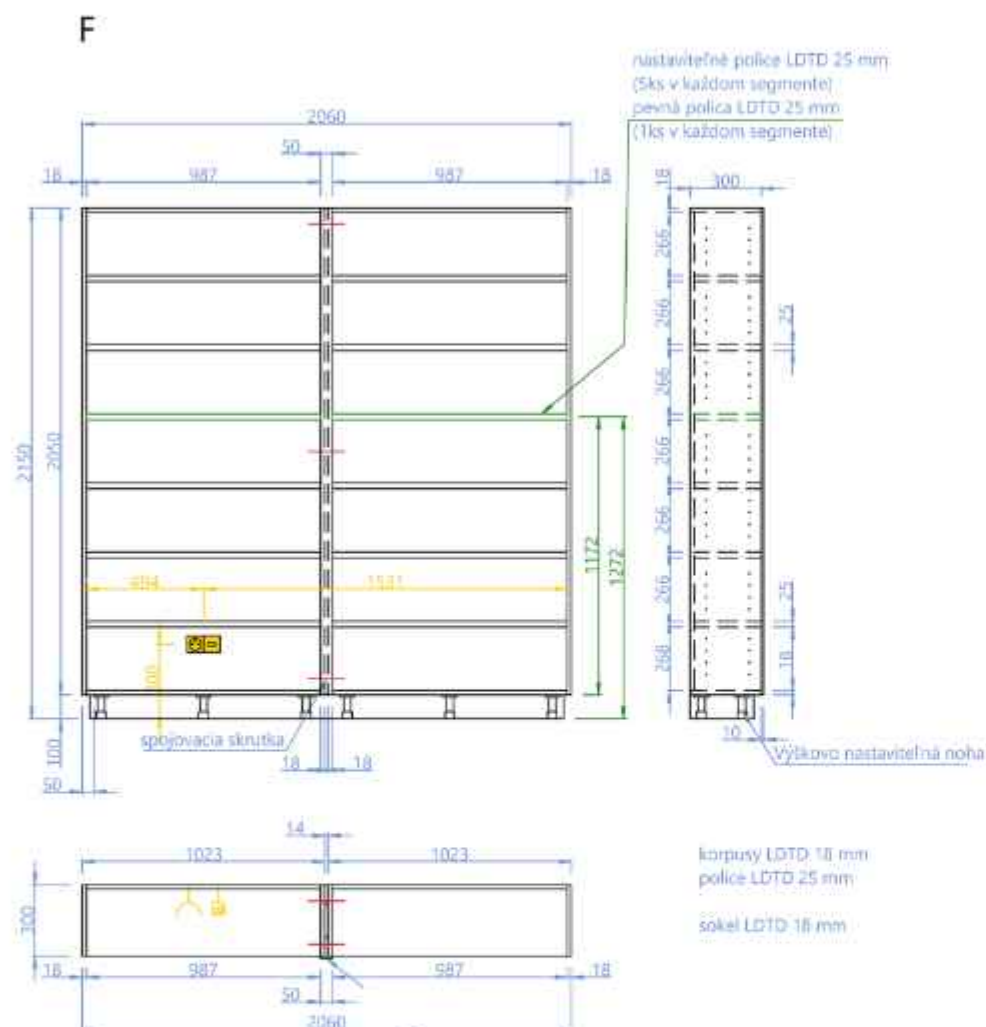

VÝKRES NENAHRÁDZA PROJEKTOVÚ DOKUMENTÁCIU ANI STAVEBNÝ VÝKRES PRED REALIZÁCIOU JE POTREBNÉ DOMERAT ROZMERY A KONZULTOVAŤ S PRÍSLÚCHAJÚCIM ODBORNÍKOM V REMESLE		
ZHOTOVITEĽ DOKUMENTÁCIE	MGR. ART. PETER KORTIŠ	DODÁVATEĽ PROJEKTOVEJ DOKUMENTÁCIE
AUTOR, VEDÚCI PROJEKTU	MGR. ART. PETER KORTIŠ	OF COURSE S.R.O. NÁMESTIE SLOBODY 188/15 960 01 ZVOLEN SLOVENSKÁ REPUBLIKA IČO: 31628077 DIČ: 2021857024 IČ DPH: SK2021857024
ZODPOVEDNÍ ZA VYPRACOVANIE	MGR. ART. PETER KORTIŠ MGR. ART. KAROLÍNA ŠTEFÁNKOVÁ	
VYPRACOVALI	MGR. ART. PETER KORTIŠ MGR. ART. KAROLÍNA ŠTEFÁNKOVÁ	
KLIENT/INVESTOR	KRAJSKÁ KNIŽNICA ĽUDOVITA ŠTURA ZVOLEN, ZA ÚČASTI BBSK	
OBJEKT	KRAJSKÁ KNIŽNICA ĽUDOVITA ŠTURA ZVOLEN ĽUDOVITA ŠTURA S, ZVOLEN 96082 INTERIEROVÉ REŠENIE ODDELENIA KRÁSNY LITERATÚRY PRE DOSPELÝCH A ELEKTRONICKÝCH ZDROJŮV, ODDELENIE LITERATÚRY PRE DETI A MLÁDEŽ, VYSTUPNÝ PRÍJMACÍ PULT, ODDELENIE REGIO. BIBLIOGRAFIE	STUPEŇ DÁTUM FORMÁT MIERKA
NÁZOV VÝKRESU	ZOSTAVA regálová konštrukcia s podlažím	Ľ.VÝKRESU