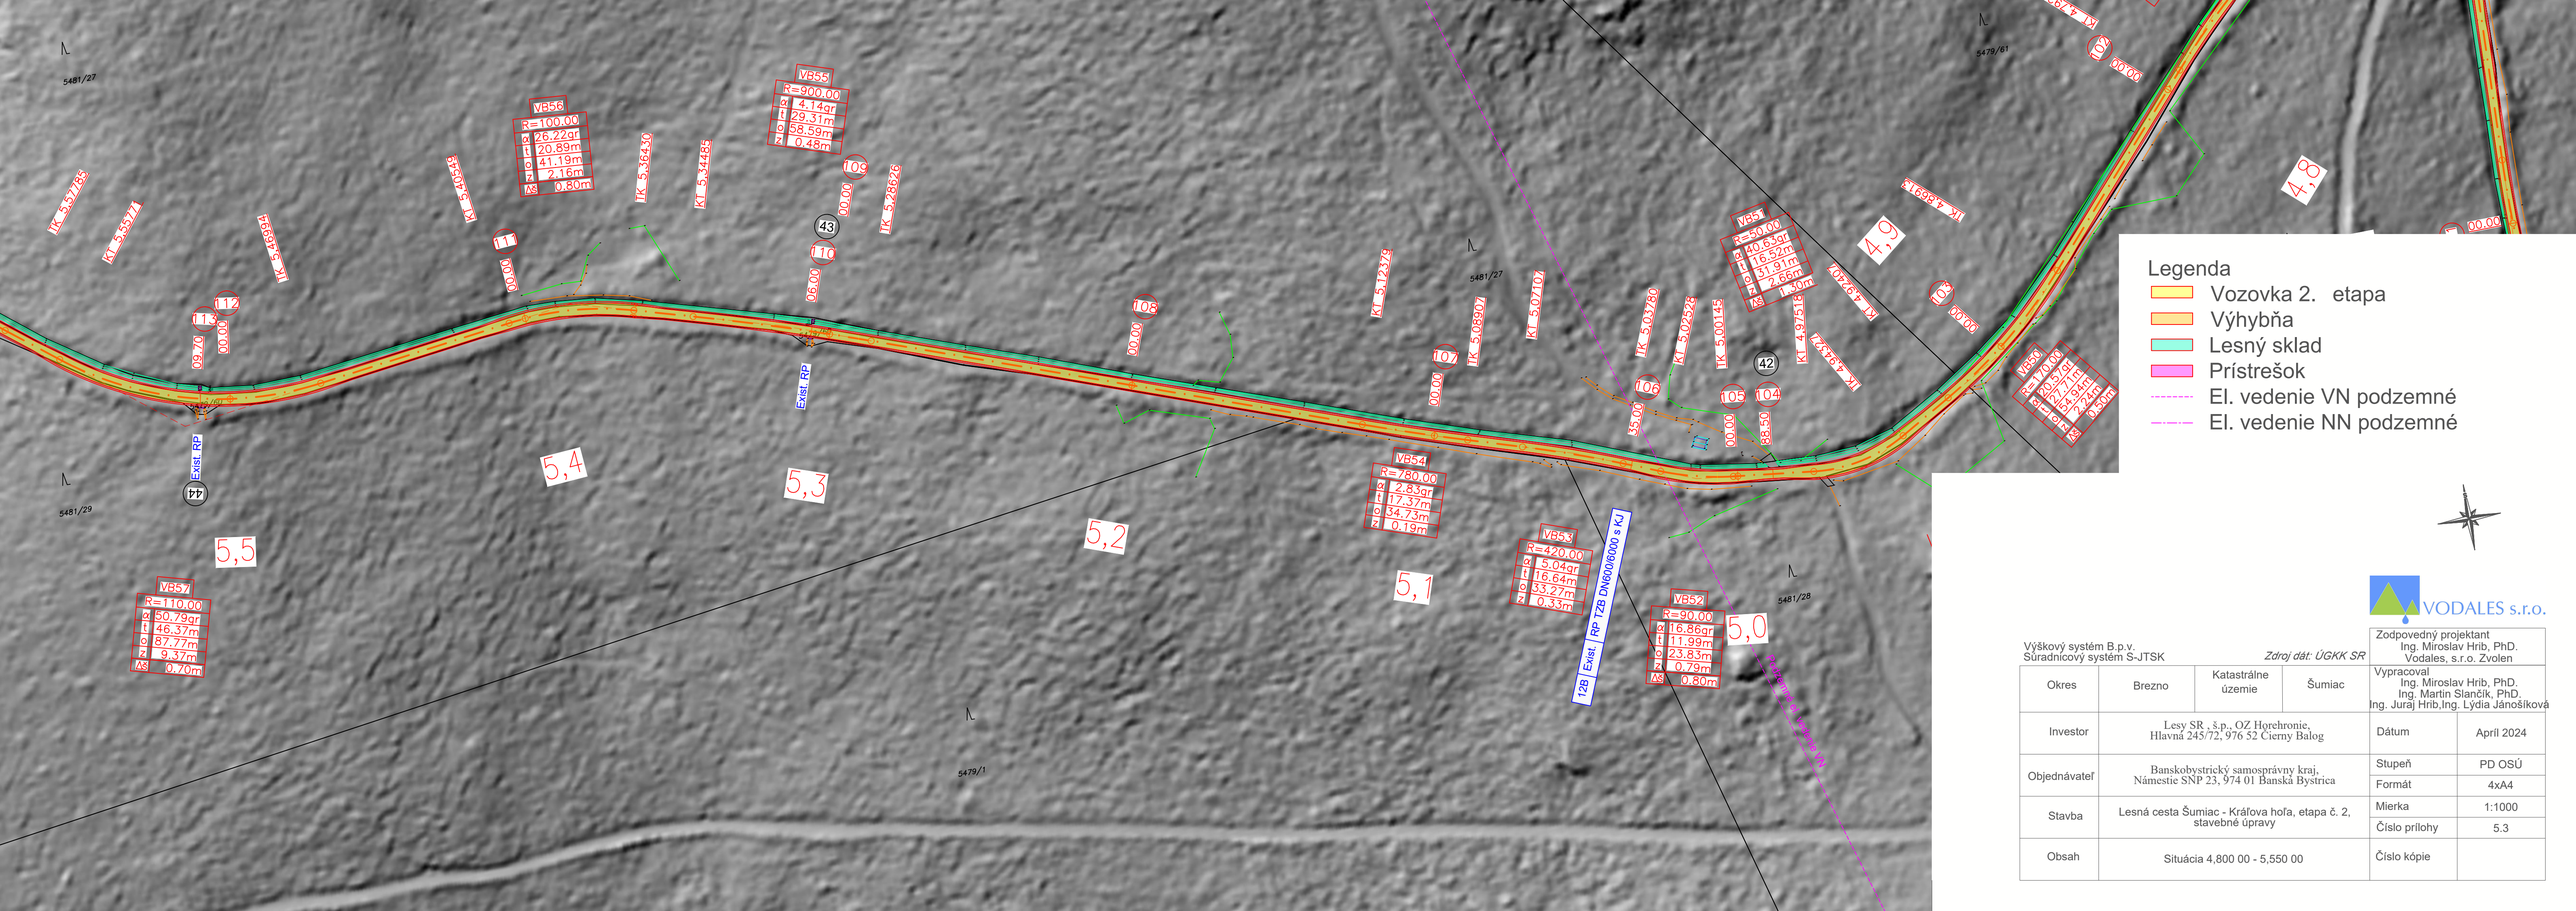

Výškový systém B.p.v.
Súradnicový systém S-JTSK

Zdroj dát: ÚGKK SR

Zodpovedný projektant
Ing. Miroslav Hrib, PhD.
Vodales, s.r.o. Zvolen

Okres	Brezno	Katastrálne územie	Šumiac	Vypracoval Ing. Miroslav Hrib, PhD. Ing. Martin Slančík, PhD. Ing. Juraj Hrib,Ing. Lýdia Jánošíková
Investor	Lesy SR , š.p., OZ Horehronie, Hlavná 245/72, 976 52 Čierny Balog			Dátum: Apríl 2024
Objednávateľ	Banskobystrický samosprávny kraj, Námestie SNP 23, 974 01 Banská Bystrica			Stupeň: PD OSÚ Formát: 4xA4
Stavba	Lesná cesta Šumiac - Kráľova hoľa, etapa č. 2, stavebné úpravy			Mierka: 1:1000 Číslo prílohy: 5.3
Obsah	Situácia 4,800 00 - 5,550 00			Číslo kópie: