

STUPEŇ PD:	Projekt pre stavebné povolenie	INVESTOR : Mesto Bardejov Radničné námestie 16 085 01 Bardejov
NÁZOV STAVBY:	Zníženie energetickej náročnosti budovy telocvične ZŠ a MŠ Pod Papierňou, Bardejov	

## Výkaz dverí


DO 001-DO 003 : DO - Interiérové dvere  
DE 004 : DE - Exterierové dvere

## Výkaz okien

OH 004-OH 009 : OH - Interiérové okná

## Výkaz zasklených stien

ZS 010-ZS 011 : ZS - Zasklená stena

M 1:20	Všetky rozmery prekontrolovať na stavbe! PROJEKT nenahrádza výrobnú a dielenskú dokumentáciu zhotoviteľa stavby !!!			
ZÁK. ČÍSLO:	23-7006.4	Výkaz otvorov - dvere	STAVEBNÝ OBJEKT:	SO 01
 BEELI s.r.o., Ing. Ladislav BALOG Bojná 329 956 01 BOJNÁ		Obsah výkresu je duševným majetkom autorov a jeho použitie podlieha autorskému zákonu.	DÁTUM:	02/2024
		PROFESIA:	ČÍSLO VÝKRESU:	REVÍZIA:
		Architektonicko - stavebné riešenie	OK	00

STUPEŇ PD:	Projekt pre stavebné povolenie	INVESTOR : Mesto Bardejov Radničné námestie 16 085 01 Bardejov
NÁZOV STAVBY:	Zníženie energetickej náročnosti budovy telocvične ZŠ a MŠ Pod Papierňou, Bardejov	

VÝROBOK:  <div> <div>D1</div> <div>-</div> </div>					
ROZMER:					
900 / 1970					
	L	P			
1.NP	0	2			
2.NP	2	2			
SPOLU	6				

JEDNOKRIDLOVÉ INTERIÉROVÉ DREVENÉ DVERE HLADKÉ, OTOČNÉ, PLNÉ S POLODRÁŽKOU, TYP A POVRCHOVÚ ÚPRAVU URČÍ INVEŠTOR PRED REALIZÁCIU ZÁRUBEŇ: OVÁ OCELOVÁ ZÁRUBŇA + PREKLAD OCELOVÝ (VIĎ. STATIKA) KOTVENIE: PRESNÝ TYP KOVANIA URČÍ VÝROBCA DVERÍ PRAH: PRECHODOVÁ PRAHOVÁ LIŠTA		
--	--	--

M 1:20		Všetky rozmery prekontrolovať na stavbe! PROJEKT nenahrádza výrobnú a dielenskú dokumentáciu zhotoviteľa stavby !!!			
ZÁK. ČÍSLO:		DO	Interiérové dvere	STAVEBNÝ OBJEKT:	SO 01
<div> <div>beeli</div> <div>           BEELI s.r.o.,            Ing. Ladislav BALOG            Bojná 329            956 01 BOJNÁ         </div> </div>		Obsah výkresu je duševným majetkom autorov a jeho použitie podlieha autorskému zákonu.		DÁTUM:	
		PROFESIA:		ČÍSLO VÝKRESU:	REVÍZIA:
		Architektonicko - stavebné riešenie		DO 001	00

STUPEŇ PD:	Projekt pre stavebné povolenie	INVESTOR : Mesto Bardejov Radničné námestie 16 085 01 Bardejov
NÁZOV STAVBY:	Zníženie energetickej náročnosti budovy telocvične ZŠ a MŠ Pod Papierňou, Bardejov	

VÝROBOK: <div> <div>D2a</div> <div>-</div> </div>			
ROZMER DVERÍ:			
800 / 1970			
	L	P	
1.NP	-	-	
2.NP	1	-	
SPOLU		1	

JEDNOKRIDLOVÉ INTERIÉROVÉ DREVENÉ DVERE HLADKÉ, OTOČNÉ, PLNÉ S POLODRÁŽKOU, TYP A POVRCHOVÚ ÚPRAVU URČÍ INVESTOR PRED REALIZÁCIOU ZÁRUBEŇ: OVÁ OCELOVÁ ZÁRUBŇA + PREKLAD OCELOVÝ (VIĎ. STATIKA) KOTVENIE: PRESNÝ TYP KOVANIA URČÍ VÝROBCA DVERÍ PRAH: PRECHODOVÁ PRAHOVÁ LIŠTA	
---	--

M 1:20	Všetky rozmery prekontrolovať na stavbe! PROJEKT nenahrádza výrobnú a dielenskú dokumentáciu zhotoviteľa stavby !!!		
ZÁK. ČÍSLO:	DO	Interiérové dvere	STAVEBNÝ OBJEKT: SO 01
<div> <div>beeli</div> <div> BEELI s.r.o.,  Ing. Ladislav BALOG  Bojná 329  956 01 BOJNÁ </div> </div>	Obsah výkresu je duševným majetkom autorov a jeho použitie podlieha autorskému zákonu.		DÁTUM:
	PROFESIA:		ČÍSLO VÝKRESU:
	Architektonicko - stavebné riešenie		REVÍZIA: 00
		DO 002	

STUPEŇ PD:	Projekt pre stavebné povolenie	INVESTOR : Mesto Bardejov Radničné námestie 16 085 01 Bardejov
NÁZOV STAVBY:	Zníženie energetickej náročnosti budovy telocvične ZŠ a MŠ Pod Papierňou, Bardejov	

VÝROBOK:

D3a

-

ROZMER DVERI:

600 / 1970


	L	P
1.NP	-	-
2.NP	0	1
SPOLU		1

JEDNOKRÍDLOVÉ INTERIÉROVÉ DREVENÉ DVERE HLADKÉ, OTOČNÉ, PLNÉ S POLODRÁŽKOU, TYP A POVRCHOVÚ ÚPRAVU URČI INVESTOR PRED REALIZÁCIOU  
ZÁRUBEŇ: OVÁ OCELOVÁ ZÁRUBŇA + PREKLAD OCELOVÝ (VIĎ. STATIKA)  
KOTVENIE: PRESNÝ TYP KOVANIA URČÍ VÝROBCA DVERÍ  
PRAH: PRECHODOVÁ PRAHOVÁ LIŠTA

M 1:20		Všetky rozmery prekontrolovať na stavbe! PROJEKT nenahrádza výrobnú a dielenskú dokumentáciu zhotoviteľa stavby !!!			
ZÁK. ČÍSLO:		DO	Interiérové dvere	STAVEBNÝ OBJEKT:	SO 01
<div>beeli</div> <div>BEELI s.r.o., Ing. Ladislav BALOG Bojná 329 956 01 BOJNÁ</div>		Obsah výkresu je duševným majetkom autorov a jeho použitie podlieha autorskému zákonu.		DÁTUM:	
		PROFESIA:		ČÍSLO VÝKRESU:	REVÍZIA:
		Architektonicko - stavebné riešenie		DO 003	00

STUPEŇ PD:	Projekt pre stavebné povolenie	INVESTOR : Mesto Bardejov Radničné námestie 16 085 01 Bardejov
NÁZOV STAVBY:	Zníženie energetickej náročnosti budovy telocvične ZŠ a MŠ Pod Papierňou, Bardejov	

D4

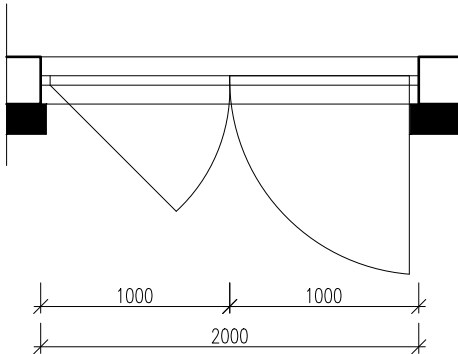

ROZMER DVERE:	
2000 / 1970	
LMP	1
ZMP	-
SPOLU	1

Popis konštrukcie:

- exteriérové plastové dvere s prerušením tepelného mosta
- povrchová úprava RAL podľa požiadavky investora
- záмок: bezpečnostný viacbodový, uzatváranie v troch bodoch aj pri nezamknutom kridle-zlepšený prítlačkového kridla
- zasklenie: izolačným trojsklom
- prah: bezbarierová úprava
- súčiniteľ prechodu tepla max.  $U_d=1,1 \text{ W/m}^2\text{K}$

M 1:40		Všetky rozmery prekontrolovať na stavbe! Súčasťou dodávky okien budú aj vonkajšie a vnútorné parapety. Projekt nenahrádza výbornú a dielenskú dokumentáciu zhotoviteľa stavby!!!						
ZÁK. ČÍSLO:		23-7006.4	ZS	Zasklená stena	STAVEBNÝ OBJEKT:	SO 01		
<div>beeli</div> <div>BEELI s.r.o., Ing. Ladislav BALOG Bojná 329 956 01 BOJNÁ</div>			Obsah výkresu je duševným majetkom autorov a jeho použitie podlieha autorskému zákonu.		DÁTUM:	02/2024		
			PROFESIA:			ČÍSLO VÝKRESU:	REVÍZIA:	
			Architektonicko - stavebné riešenie			DE 004	00	

STUPEŇ PD:	Projekt pre stavebné povolenie	INVESTOR : Mesto Bardejov Radničné námestie 16 085 01 Bardejov
NÁZOV STAVBY:	Zníženie energetickej náročnosti budovy telocvične ZŠ a MŠ Pod Papierňou, Bardejov	

VÝROBOK:	<div><div>01</div><div>-</div></div> <div><div><div>1750</div><div>1650</div><div>50</div></div><div><div>50</div><div>700</div><div>50</div></div><div><div>800</div></div><div><div><div><div></div><div></div></div><div><div></div><div></div></div></div></div></div>
ROZMER:	
800 / 1830	
1.NP	
2.NP	
SPOLU	

VONKAJŠIE A VNÚTORNÉ (alt. aj STREDOVÉ) DORAZOVÉ TESNENIE Z EPDM (etylén, propylén, penový monomér) – VYMENITELNÉ,  
POVRCHOVÁ ÚPRAVA PROFILOV:  
STAV.-FYZ. VLASTNOSTI CELÉHO OKNA:  
ZASKLENIE : IZOLAČNÝM TROJSKLOM– súčiniteľ prechodu tepla skla Ug=0,6 W/m2K  
KOVANIE: CELOOBBVODOVÉ S ANTIKORÓZNOU ÚPRAVOU napr. ROTO NT  
KLUČKA: (určí investor)  
PARAPETY: VONKAJŠÍ POZINKOVANÝ PLECH hr.0,75mm VRÁTANE BOČNÍČ-RAL 7001, VNÚTORNÝ WERZALIT + BOČNÉ KRYTKY PLASTOVÉ

M 1:20		Všetky rozmery prekontrolovať na stavbe! PROJEKT nenahrádza výrobnú a dielenskú dokumentáciu zhotoviteľa stavby !!!								
ZÁK. ČÍSLO:		23-7006.4		OH	Hliníkové okná	STAVEBNÝ OBJEKT:	SO 01			
<div>beeli</div> <div>BEELI s.r.o., Ing. Ladislav BALOG Bojná 329 956 01 BOJNÁ</div>				Obsah výkresu je duševným majetkom autorov a jeho použitie podlieha autorskému zákonu.		DÁTUM:	02/2024			
				PROFESIA:			ČÍSLO VÝKRESU:		REVÍZIA:	
				Architektonicko - stavebné riešenie			OK 004		00	



STUPEŇ PD:	Projekt pre stavebné povolenie	INVESTOR : Mesto Bardejov Radničné námestie 16 085 01 Bardejov
NÁZOV STAVBY:	Zníženie energetickej náročnosti budovy telocvične ZŠ a MŠ Pod Papierňou, Bardejov	

VÝROBOK:

03

-

1750

1650

50

50

2300

2400

50

50

ROZMER:

1050 / 1730

1.NP

2.NP

SPOLU

1

1


2

VONKAJŠIE A VNÚTORNÉ (alt. aj STREDOVÉ) DORAZOVÉ TESNENIE Z EPDM (etylén, propylén, penový monomér) – VYMENITELNÉ,  
POVRCHOVÁ ÚPRAVA PROFILOV:  
STAV.-FYZ. VLASTNOSTI CELÉHO OKNA:  
ZASKLENIE : IZOLAČNÝM TROJSKLOM– súčiniteľ prechodu tepla skla Ug=0,6 W/m2K  
KOVANIE: CELOOBBVODOVÉ S ANTIKORÓZNOU ÚPRAVOU napr. ROTO NT  
KLUČKA: (určí investor)  
PARAPETY: VONKAJŠÍ POZINKOVANÝ PLECH hr.0,75mm VRÁTANE BOČNÍČ-RAL 7001, VNÚTORNÝ WERZALIT + BOČNÉ KRYTKY PLASTOVÉ

M 1:20	Všetky rozmery prekontrolovať na stavbe! PROJEKT nenahrádza výrobnú a dielenskú dokumentáciu zhotoviteľa stavby !!!					
ZÁK. ČÍSLO:	23-7006.4	OH	Hliníkové okná	STAVEBNÝ OBJEKT:	SO 01	
<div><div>beeli</div><div>BEELI s.r.o., Ing. Ladislav BALOG Bojná 329 956 01 BOJNÁ</div></div>			Obsah výkresu je duševným majetkom autorov a jeho použitie podlieha autorskému zákonu.		DÁTUM:	02/2024
			PROFESIA:		ČÍSLO VÝKRESU:	REVÍZIA:
			Architektonicko - stavebné riešenie		OK 006	00



STUPEŇ PD:	Projekt pre stavebné povolenie	INVESTOR : Mesto Bardejov Radničné námestie 16 085 01 Bardejov
NÁZOV STAVBY:	Zníženie energetickej náročnosti budovy telocvične ZŠ a MŠ Pod Papierňou, Bardejov	

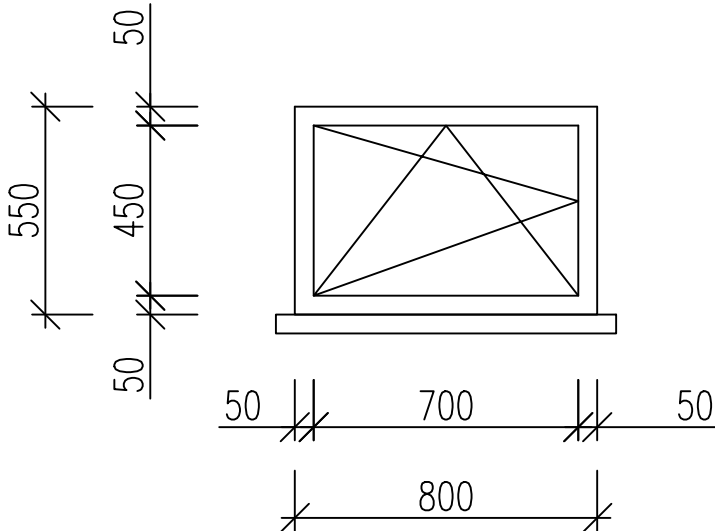VÝROBOK:		
ROZMER:		
1050 / 1730		
1.NP		4
2.NP		4
SPOLU	8	

VONKAJŠIE A VNÚTORNÉ (alt. aj STREDOVÉ) DORAZOVÉ TESNENIE Z EPDM (etylén, propylén, penový monomér) – VYMENITELNÉ,  
POVRCHOVÁ ÚPRAVA PROFILOV:  
STAV.-FYZ. VLASTNOSTI CELÉHO OKNA:  
ZASKLENIE : IZOLAČNÝM TROJSKLOM– súčiniteľ prechodu tepla skla Ug=0,6 W/m2K  
KOVANIE: CELOOBYVODOVÉ S ANTIKORÓZNOU ÚPRAVOU napr. ROTO NT  
KLUČKA: (určí investor)  
PARAPETY: VONKAJŠÍ POZINKOVANÝ PLECH hr.0,75mm VRÁTANE BOČNÍČ-RAL 7001, VNÚTORNÝ WERZALIT + BOČNÉ KRYTKY PLASTOVÉ

M 1:20		Všetky rozmery prekontrolovať na stavbe! PROJEKT nenahrádza výrobnú a dielenskú dokumentáciu zhotoviteľa stavby !!!								
ZÁK. ČÍSLO:		23-7006.4		OH	Hliníkové okná		STAVEBNÝ OBJEKT:	SO 01		
<div>beeli</div> <div>BEELI s.r.o., Ing. Ladislav BALOG Bojná 329 956 01 BOJNÁ</div>				Obsah výkresu je duševným majetkom autorov a jeho použitie podlieha autorskému zákonu.			DÁTUM:	02/2024		
				PROFESIA:			ČÍSLO VÝKRESU:		REVÍZIA:	
				Architektonicko - stavebné riešenie			OK 007		00	

STUPEŇ PD:	Projekt pre stavebné povolenie	INVESTOR : Mesto Bardejov Radničné námestie 16 085 01 Bardejov
NÁZOV STAVBY:	Zníženie energetickej náročnosti budovy telocvične ZŠ a MŠ Pod Papierňou, Bardejov	

VÝROBOK:

05

-

1200

50

1100

50

50

700

50

800

ROZMER:

1050 / 1730



1.NP	2
2.NP	2
SPOLU	4

VONKAJŠIE A VNÚTORNÉ (alt. aj STREDOVÉ) DORAZOVÉ TESNENIE Z EPDM (etylén, propylén, penový monomér) – VYMENITELNÉ,  
POVRCHOVÁ ÚPRAVA PROFILOV:  
STAV.-FYZ. VLASTNOSTI CELÉHO OKNA:  
ZASKLENIE : IZOLAČNÝM TROJSKLOM– súčiniteľ prechodu tepla skla Ug=0,6 W/m2K  
KOVANIE: CELOOBBVODOVÉ S ANTIKORÓZNOU ÚPRAVOU napr. ROTO NT  
KLUČKA: (určí investor)  
PARAPETY: VONKAJŠÍ POZINKOVANÝ PLECH hr.0,75mm VRÁTANE BOČNÍČ-RAL 7001, VNÚTORNÝ WERZALIT + BOČNÉ KRYTKY PLASTOVÉ

M 1:20		Všetky rozmery prekontrolovať na stavbe! PROJEKT nenahrádza výrobnú a dielenskú dokumentáciu zhotoviteľa stavby !!!				
ZÁK. ČÍSLO:	23-7006.4	OH	Hliníkové okná	STAVEBNÝ OBJEKT:	SO 01	
<div><div>beeli</div><div>BEELI s.r.o., Ing. Ladislav BALOG Bojná 329 956 01 BOJNÁ</div></div>			Obsah výkresu je duševným majetkom autorov a jeho použitie podlieha autorskému zákonu.		DÁTUM:	02/2024
			PROFESIA:		ČÍSLO VÝKRESU:	REVÍZIA:
			Architektonicko - stavebné riešenie		OK 008	00

STUPEŇ PD:	Projekt pre stavebné povolenie	INVESTOR : Mesto Bardejov Radničné námestie 16 085 01 Bardejov
NÁZOV STAVBY:	Zníženie energetickej náročnosti budovy telocvične ZŠ a MŠ Pod Papierňou, Bardejov	

VÝROBOK:

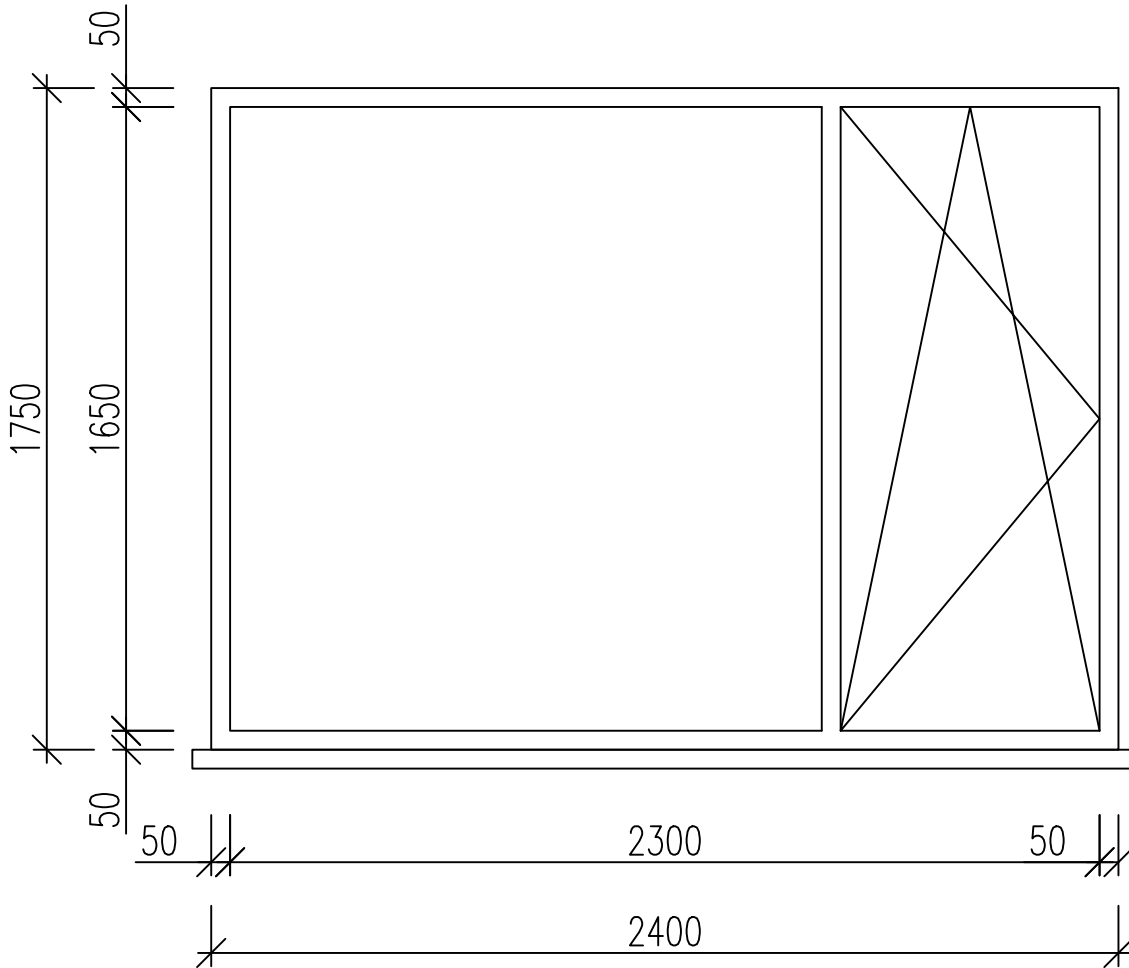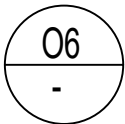

ROZMER:

1050 / 1730

1.NP	1
2.NP	1
SPOLU	2



VONKAJŠIE A VNÚTORNÉ (alt. aj STREDOVÉ) DORAZOVÉ TESNENIE Z EPDM (etylén, propylén, penový monomér) – VYMENITELNÉ,  
POVRCHOVÁ ÚPRAVA PROFILOV:  
STAV.-FYZ. VLASTNOSTI CELÉHO OKNA:  
ZASKLENIE : IZOLAČNÝM TROJSKLOM– súčiniteľ prechodu tepla skla  $U_g=0,6 \text{ W/m}^2\text{K}$   
KOVANIE: CELOOBYVODOVÉ S ANTIKORÓZNOU ÚPRAVOU napr. ROTO NT  
KLUČKA: (určí investor)  
PARAPETY: VONKAJŠÍ POZINKOVANÝ PLECH hr.0,75mm VRÁTANE BOČNÍČ-RAL 7001, VNÚTORNÝ WERZALIT + BOČNÉ KRYTKY PLASTOVÉ

M 1:20	Všetky rozmery prekontrolovať na stavbe! PROJEKT nenahrádza výrobnú a dielenskú dokumentáciu zhotoviteľa stavby !!!		
--------	--	--	--

ZÁK. ČÍSLO:	23-7006.4	OH	Hliníkové okná	STAVEBNÝ OBJEKT:	SO 01
<div>beeli</div> <div>BEELI s.r.o., Ing. Ladislav BALOG Bojná 329 956 01 BOJNÁ</div>			Obsah výkresu je duševným majetkom autorov a jeho použitie podlieha autorskému zákonu.	DÁTUM:	02/2024
			PROFESIA:	ČÍSLO VÝKRESU:	REVÍZIA:
			Architektonicko - stavebné riešenie	OK 009	00

STUPEŇ PD:	Projekt pre stavebné povolenie	INVESTOR : Mesto Bardejov Radničné námestie 16 085 01 Bardejov
NÁZOV STAVBY:	Zníženie energetickej náročnosti budovy telocvične ZŠ a MŠ Pod Papierňou, Bardejov	

ZS2

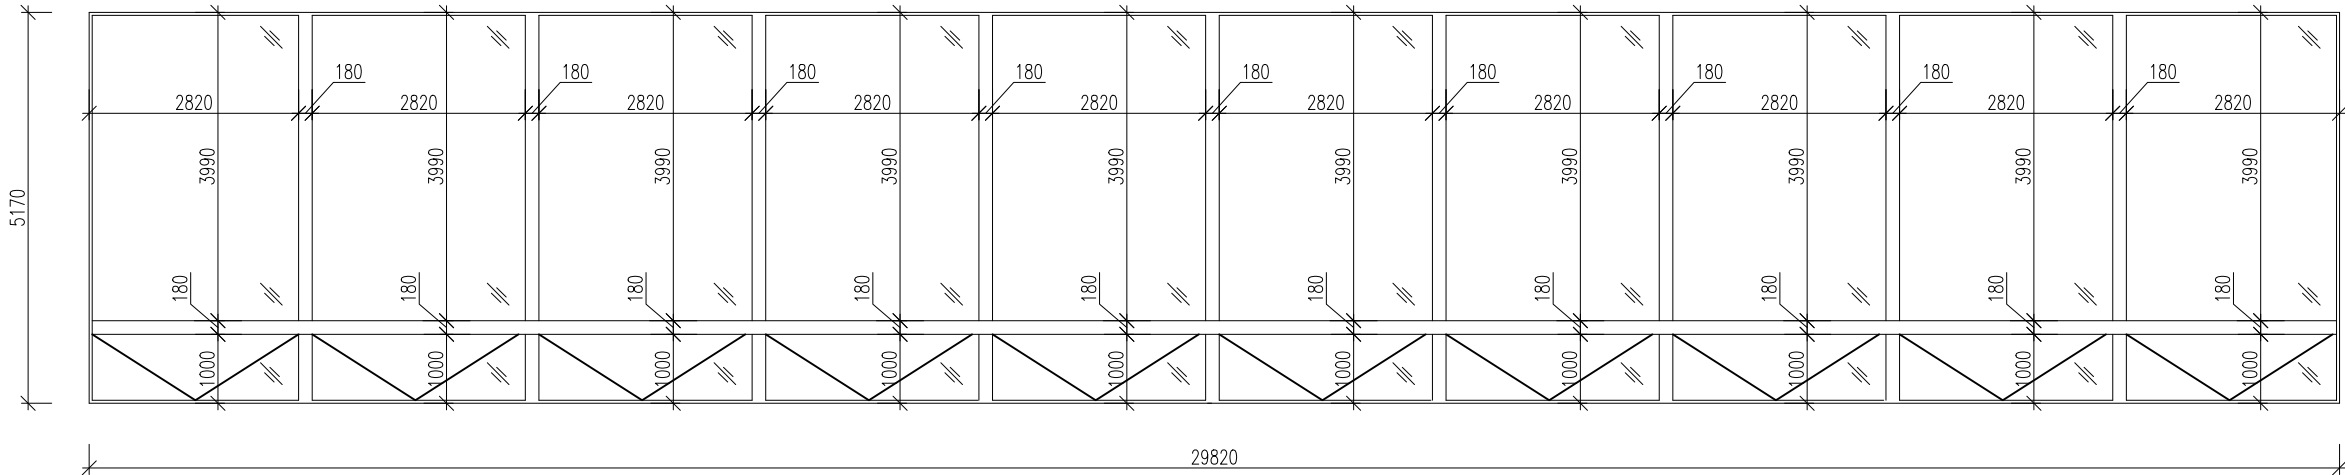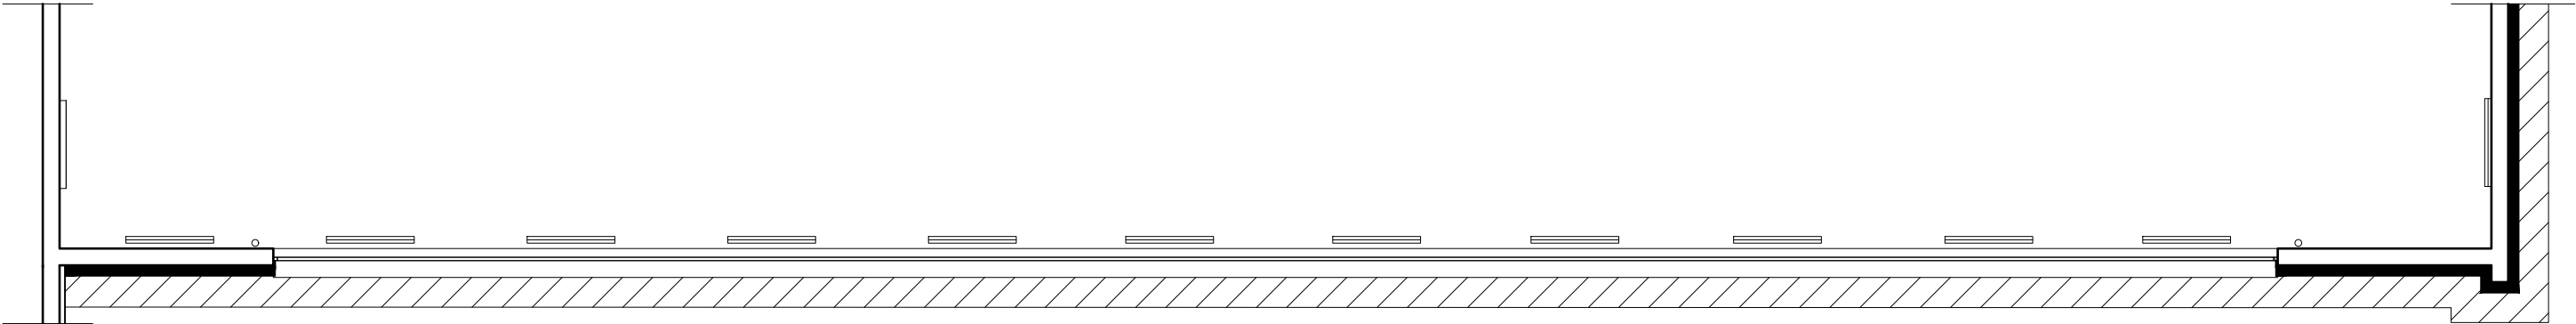

ROZMER DIER: 29620 / 5170	
SPOLU	1
Popis konštrukcie: exteriérová plastová rámová konštrukcia s prerušením tepelného mosta – povrchová úprava podľa požiadavky inšetora – zasklenie: izolačným trojsklom – súčiniteľ prechodu tepla max. Ud=1,1 W/m2K – vonkajšie a vnútorné (alt. aj stredové) dorazové tesnenie z epdm (etylén, propylén, penový monomér) – vymeniteľné, – parapety: vonkajší pozinkovaný plech hr.0,75mm vrátane bočníc–ral 7001, vnútorný verzalit + bočné krytky plastové	

M 1:40	Všetky rozmery prekontrolovať na stavbe! Súčasťou dodávky okien budú aj vonkajšie a vnútorné parapety. Projekt nenahrádza výrovnú a dielenskú dokumentáciu zhotoviteľa stavby!!!				
ZÁK. ČÍSLO:	23-7006.4	ZS	Zasklená stena	STAVEBNÝ OBJEKT:	SO 01
<div>beeli</div> <div>BEELI s.r.o., Ing. Ladislav BALOG Bojná 329 956 01 BOJNÁ</div>		Obsah výkresu je duševným majetkom autorov a jeho použitie podlieha autorskému zákonu.		DÁTUM:	02/2024
		PROFESIA:		ČÍSLO VÝKRESU:	REVÍZIA:
		Architektonicko - stavebné riešenie		ZS 010	00

