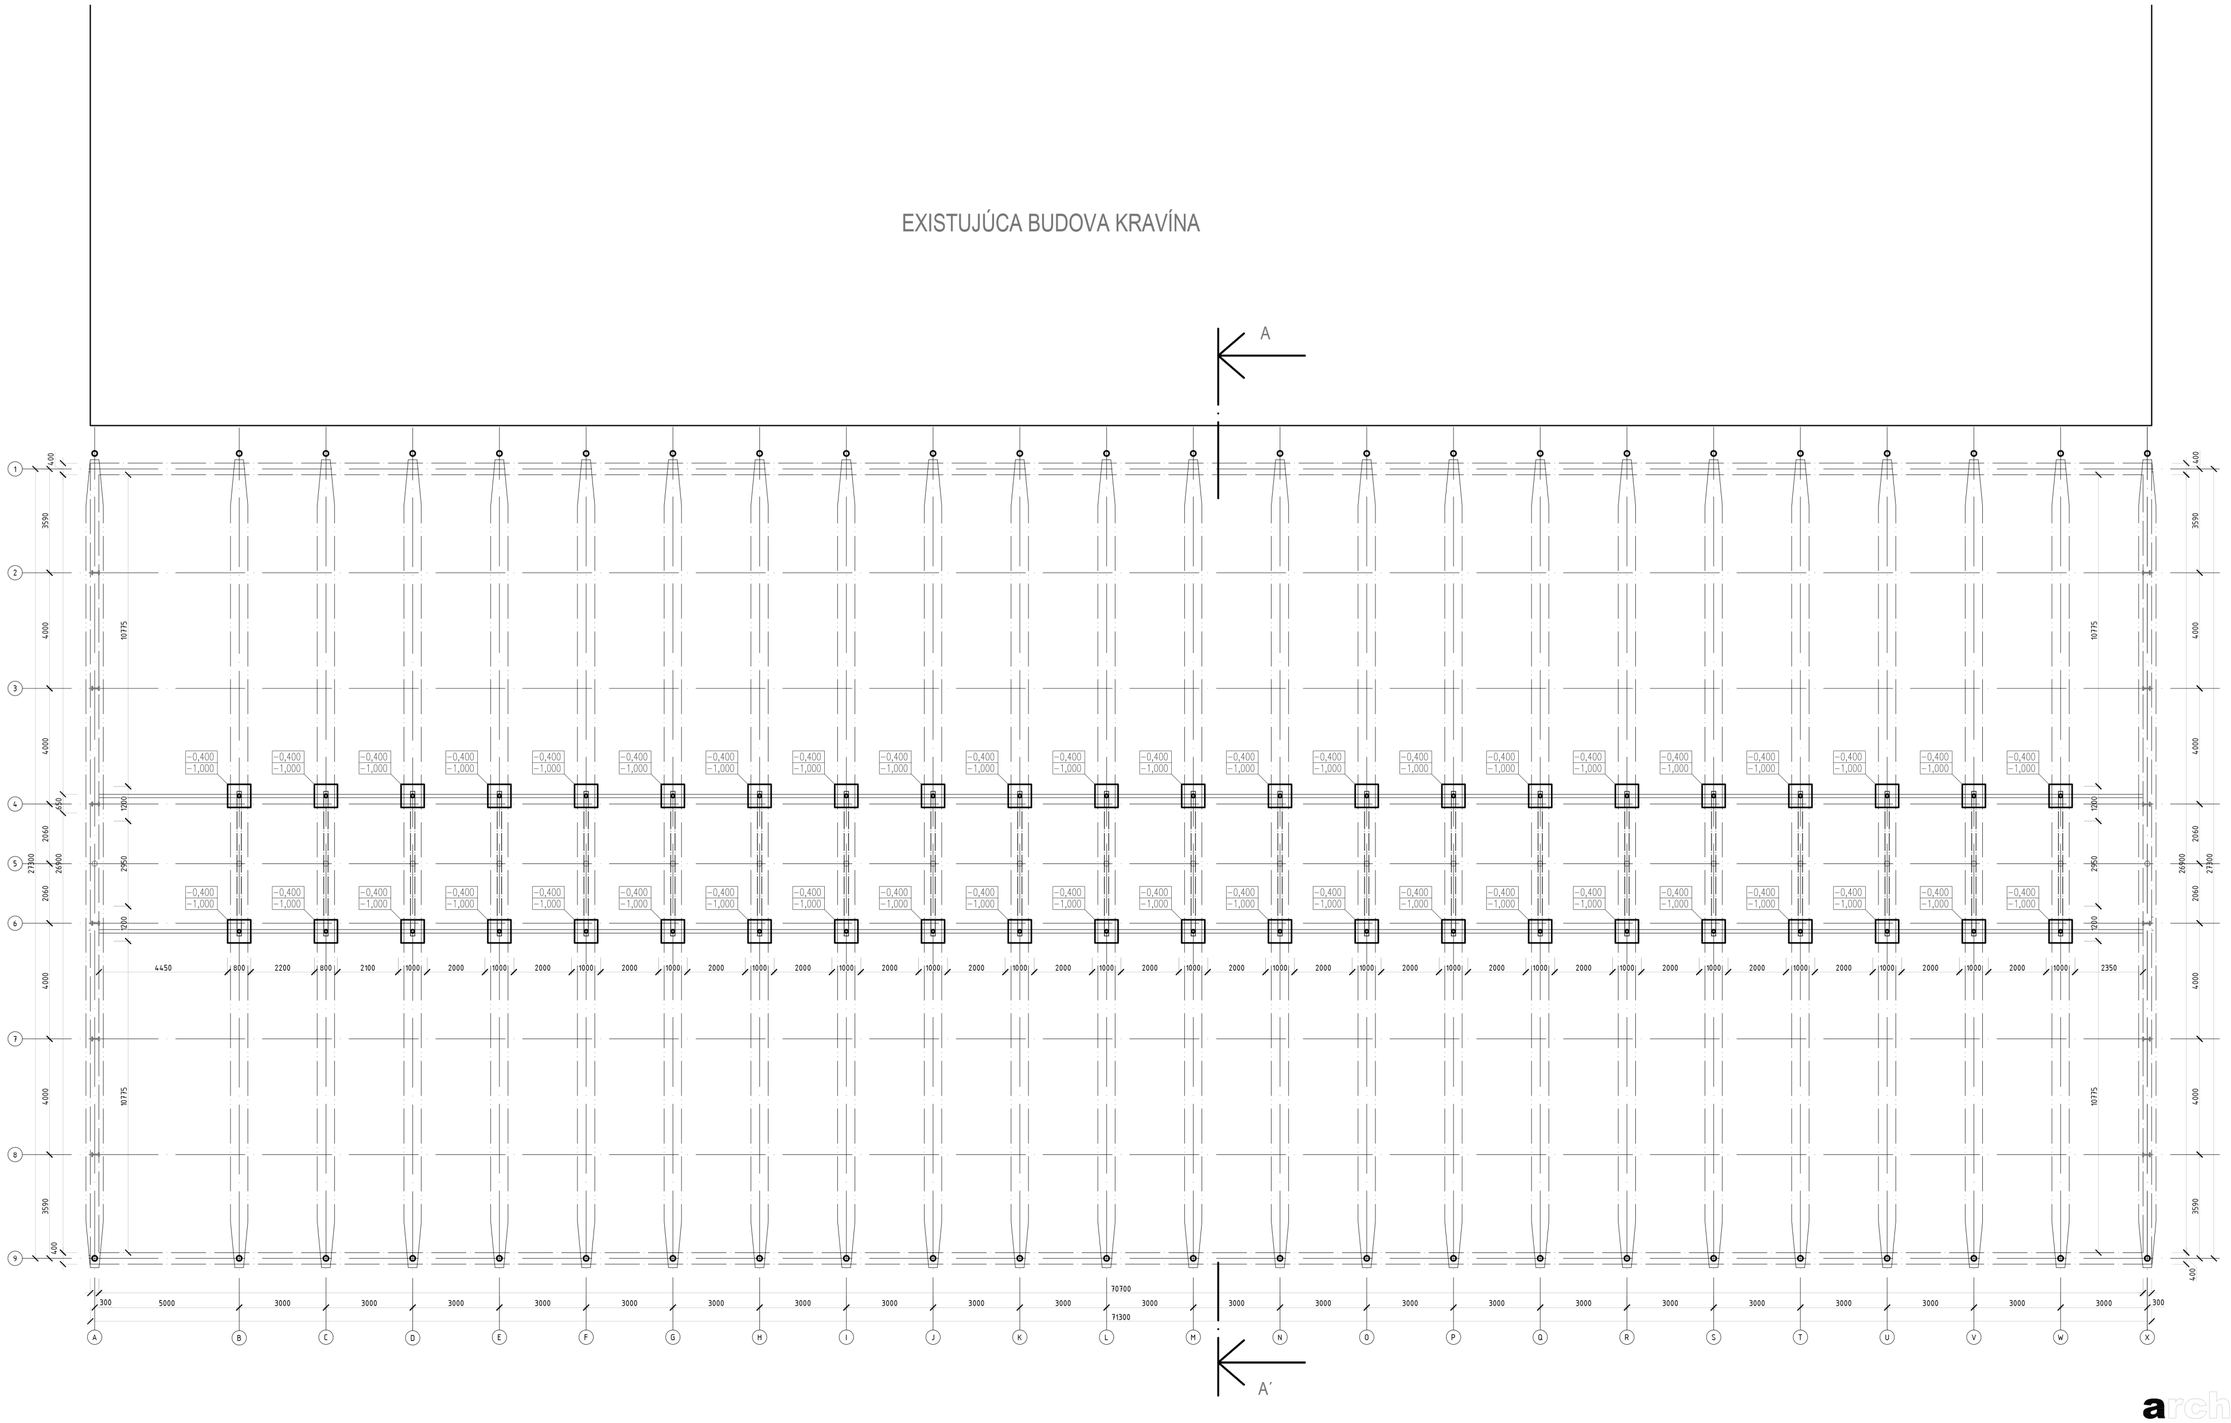

PÔDORYS ZÁKLADOV

architektúra

MARTIN ŠKOVIERA

AKCIA: Stavebné úpravy ustajňovacích objektov na farme dojníc Želobudza
Kravín 03
Želobudza

INVESTOR:
AGROSEV spol. s.r.o.
Bottova 1
962 12 Detva

VYPRACOVAL:
architektúra, s.r.o.
J. R. Poničana 841/104
962 23 Očová
tel.: 0948 010 644
mail: architekturaskoviera@gmail.com
Bc. Ľudmila Gerátová

PODPIS

Ing. arch. Martin ŠKOVIERA autorizovaný architekt 1210 AA

NÁZOV VÝKRESU: **S.0.03 Pôdorys základov**

MIERKA: **1 : 100**

DÁTUM: **02 - 2023**

STUPEŇ PROJEKTU: **Projekt pre ohlásenie stav. úprav**

ČÍSLO VÝKRESU: **2**

ČASŤ PROJEKTU: **E**

POZNÁMKA