




PREHLADNÁ SITUÁCIA



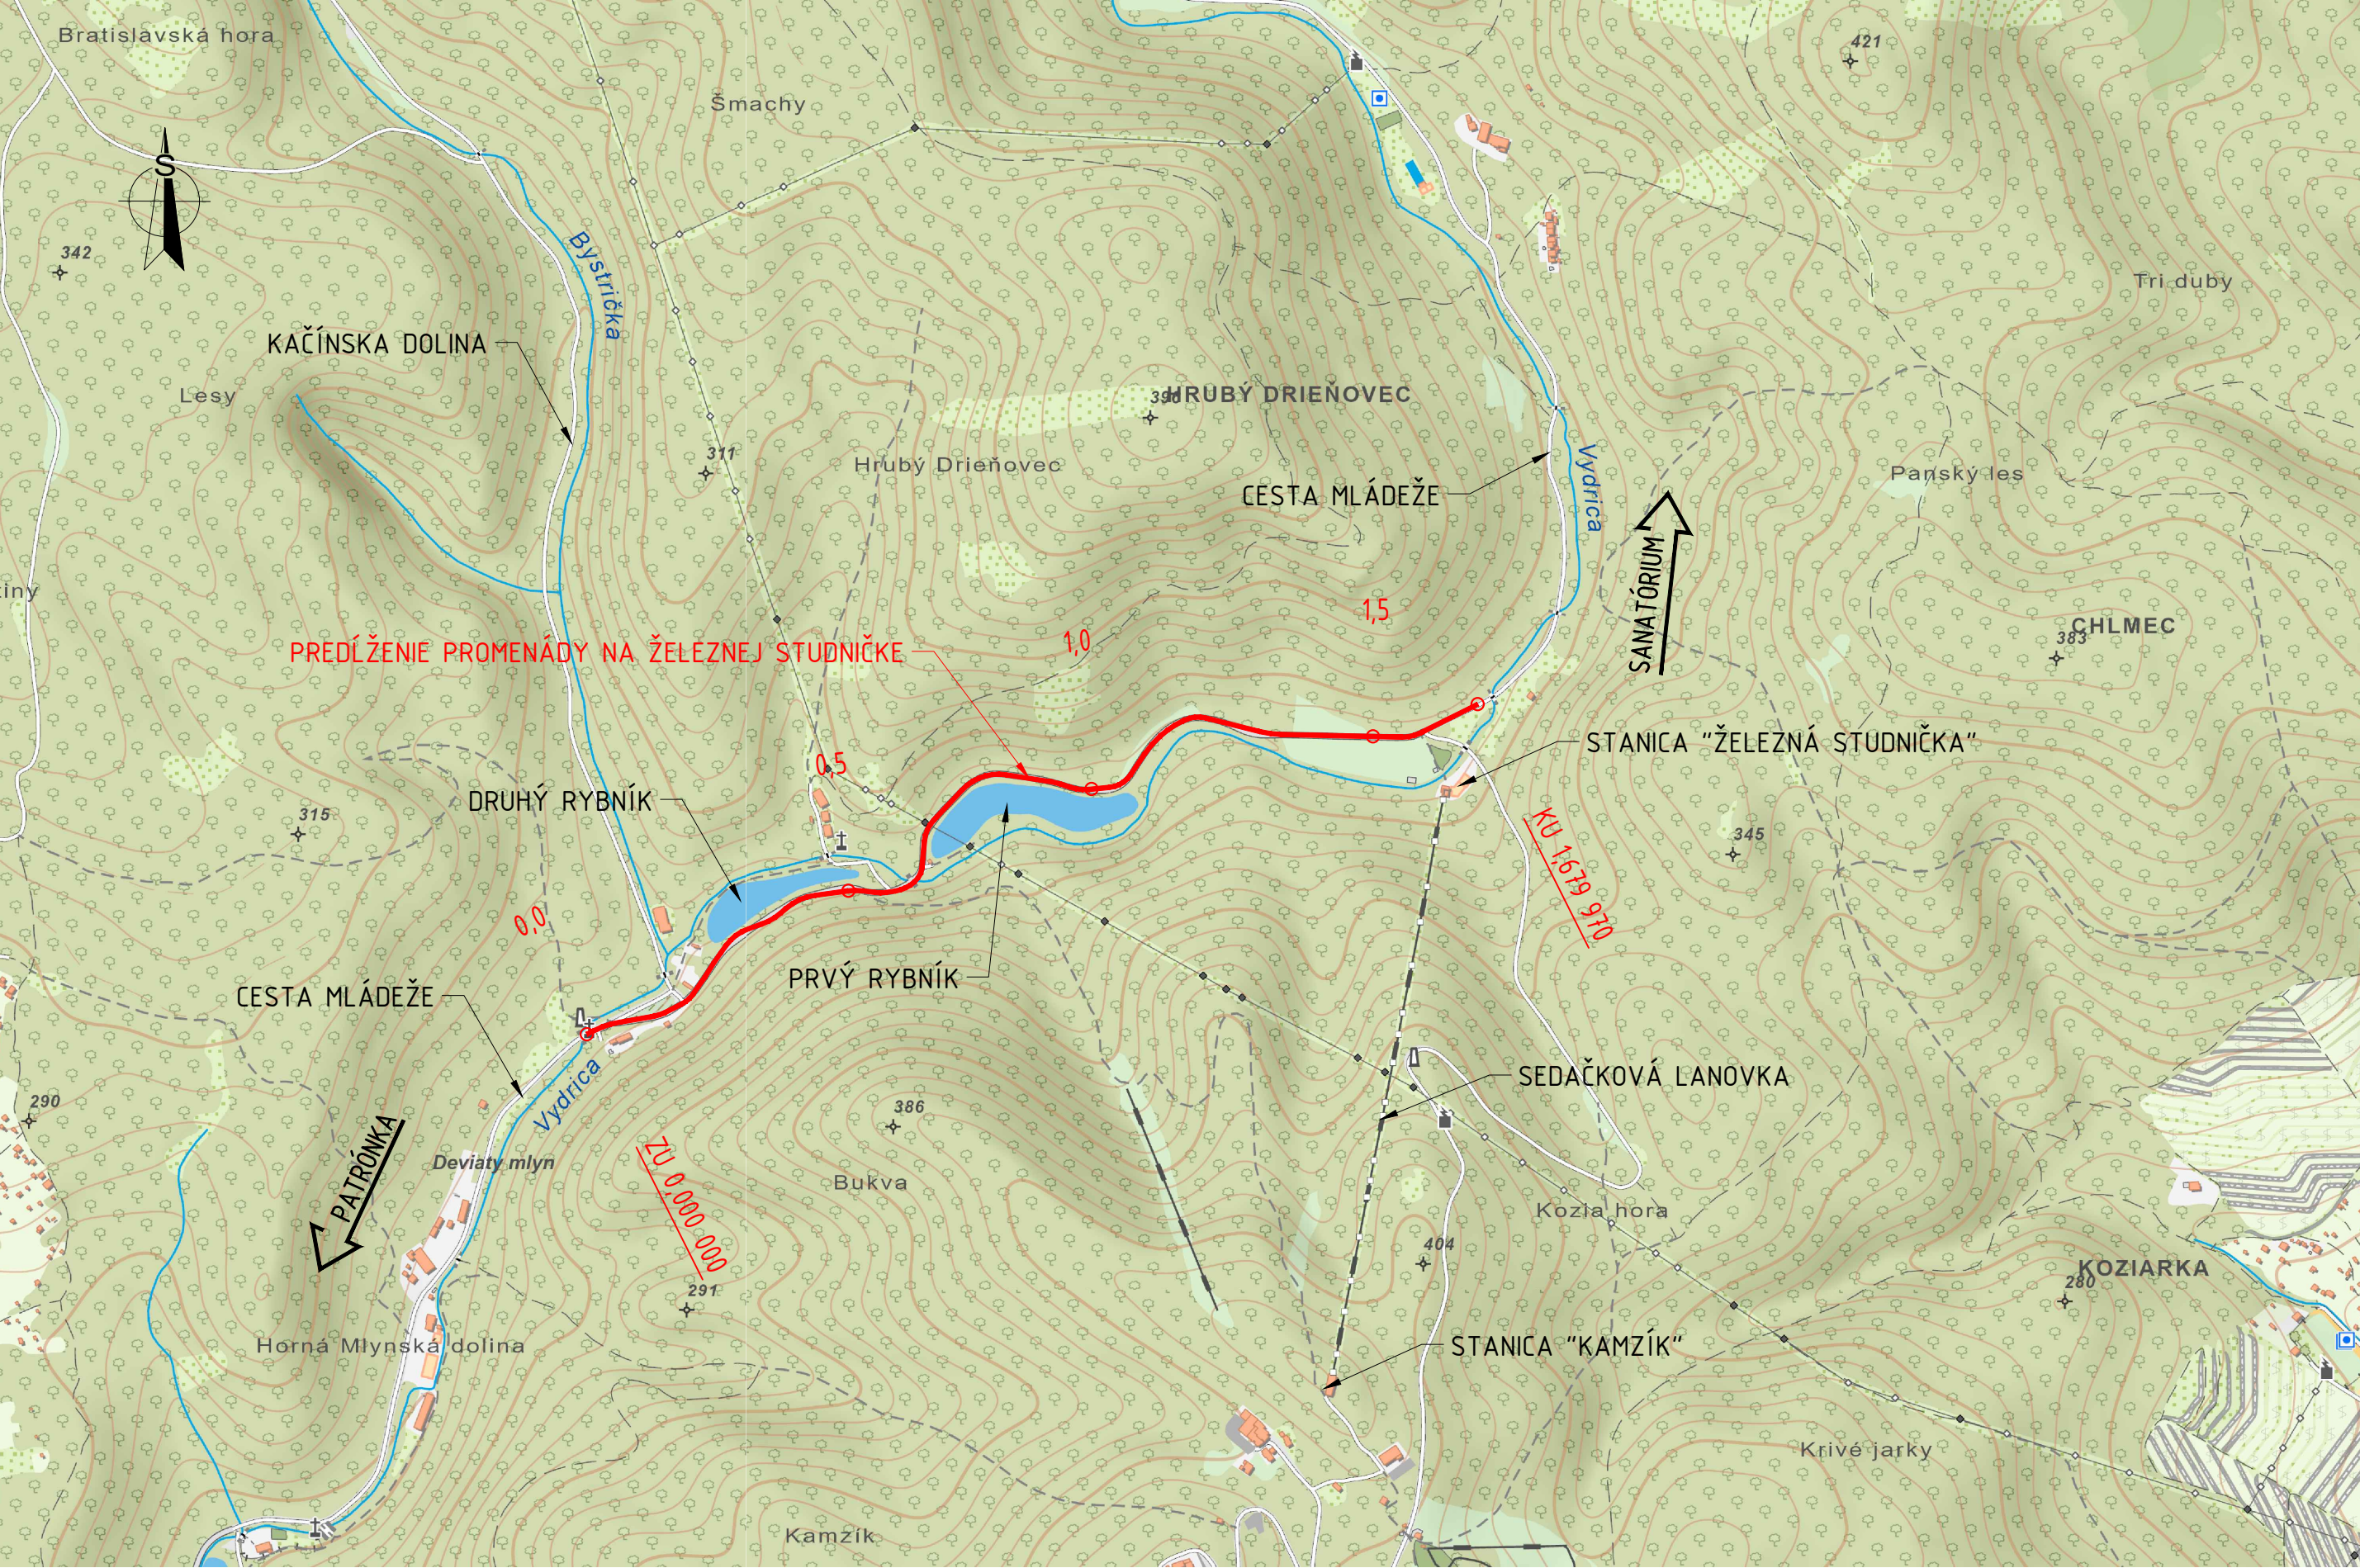


ZMENA:	d				
	c				
	b				
	a				

INVESTOR:	HL. PROJEKTANT:	PROJEKTANT ČASŤ:
 HLAVNÉ MESTO SR BRATISLAVA PRÍMACIÁLNE NÁM. Č.1, 814 99 BRATISLAVA	 HADE s.r.o. JARABINKOVÁ 8D, 821 09, BRATISLAVA	

NÁZOV ZÁKAZKY:	Predĺženie promenády na Železnej studničke - DÚR				
----------------	--	--	--	--	--

ČASŤ:	PREHLADNÁ SITUÁCIA				
-------	--------------------	--	--	--	--

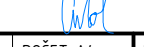VYPRACOVAL:		Ing. J. Vičan			
ZODPOVEDNÝ PROJEKTANT:		Ing. J. Vičan			
HL. INŽINIER PROJEKTU:		Ing. J. Antol			
STUPEŇ PD:	DÁTUM:	MIERKA:	POČET A4:	PRÍLOHA:	
DÚR	08/2023	1:10 000	x3	B	

TÁTO DOKUMENTÁCIA JE DUŠEVNÝM MAJETKOM ZHOTOVITEĽA. ŽIADNA ČASŤ TEJTO DOKUMENTÁCIE NESMIE BYŤ REPRODUKOVANÁ ALEBO POUŽITÁ BEZ JEHO PÍSMENNÉHO POVOLENIA.