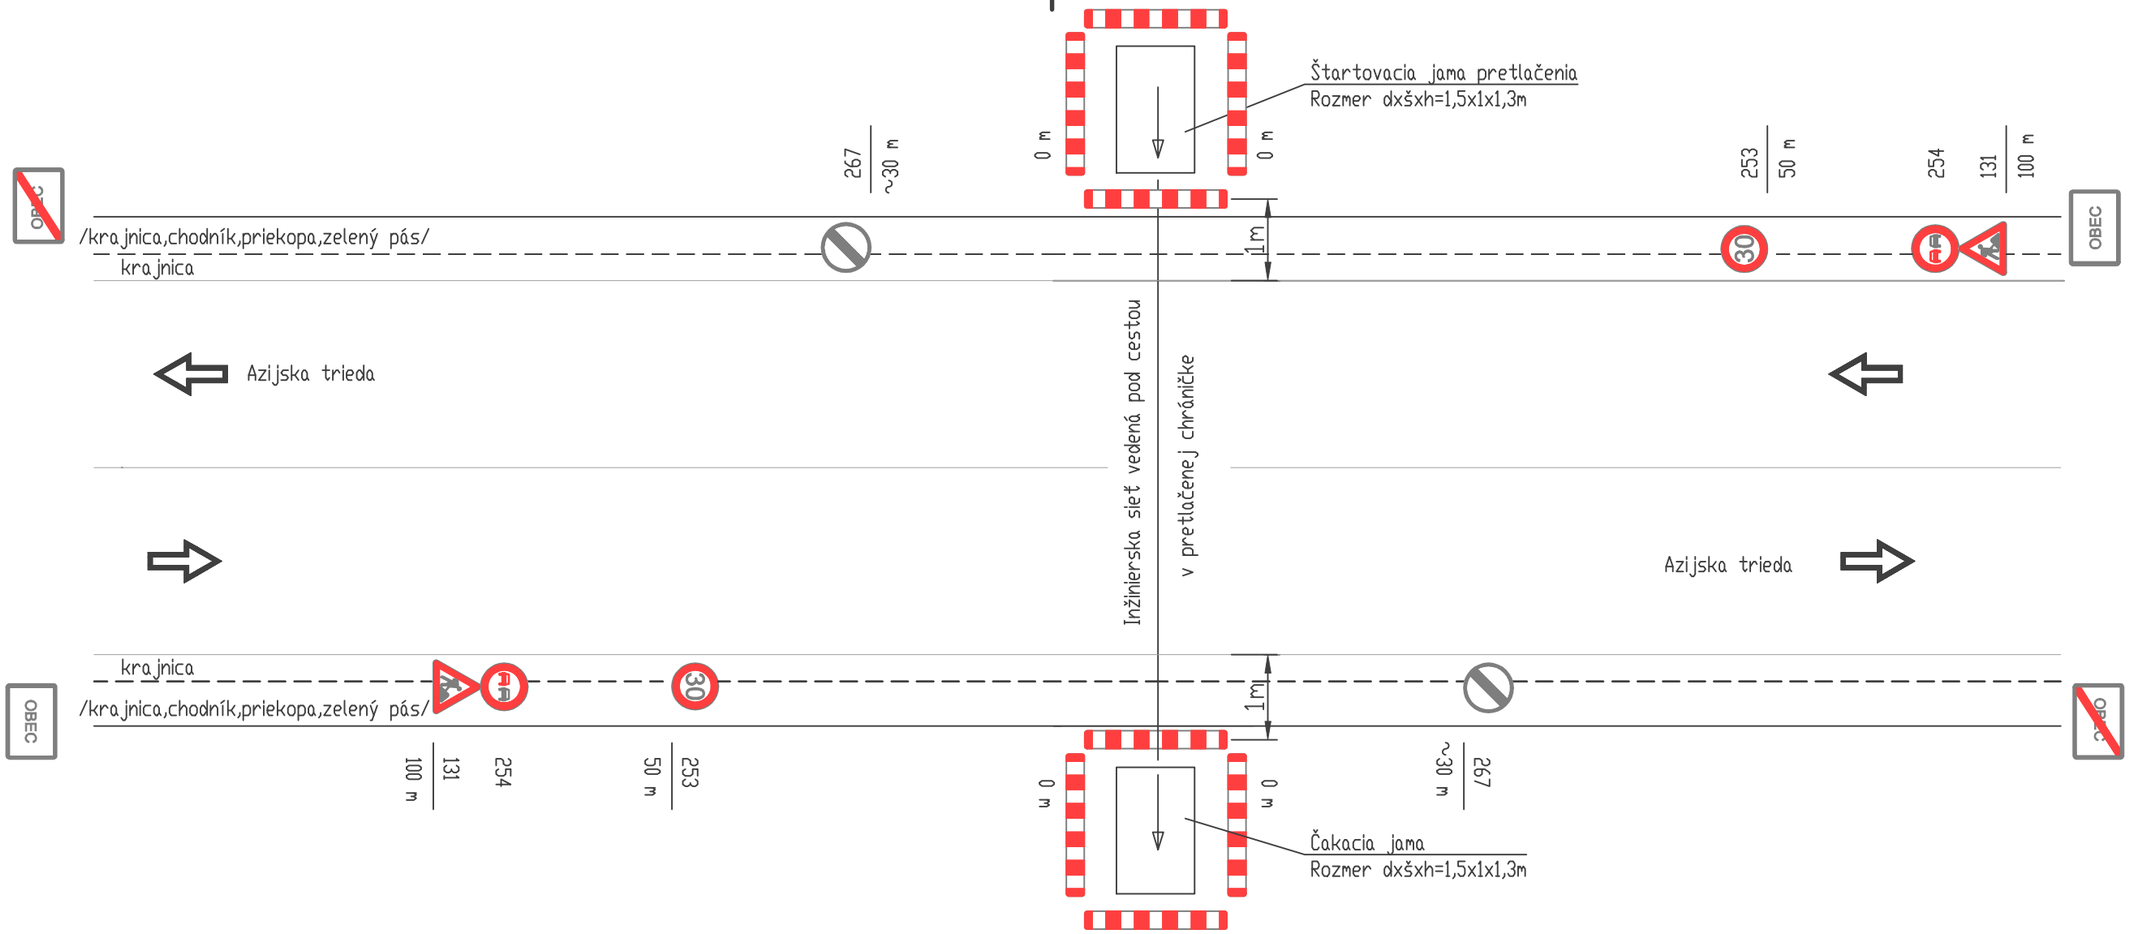

Výpis použitých prenosných dopravných značiek:

Vystražné značky

131 ..... 2ks.

Regulačné značky

254 ..... 2ks.

253 ..... 2ks.

267 ..... 2ks.

Dopravné zariadenia

701 ..... 8ks.

Poznámky:

1 Pracovisko pri ceste, miestnej komunikacii, je kratkodobé pevné pracovisko, na ktorom budú vykonávané pretlačacie práce a následne vťahovanie vedení prislušných inžinierskych sieti do chraničky.

2. Práce priamo neovplyvnia premávku na ceste, miestnej komunikacii, pre zvýšenie bezpečnosti je navrhuté dočasné doopravné značenie.

3. Rozmery pretlakových jám budú určené dodávatelom

VYPRACOVAL	Ing. Vladimír Klešč
ZODPOVEDNÝ PROJEKTANT	Ing. Gabriela Záremská
PROJEKTANT	Ing. Gabriela Záremská

ZAREMKOM s.r.o.
Pavlovova 4375/11
058 01 Poprad
zaremkom@gmail.com, tel. 0910 109 780

INVESTOR
Mesto Košice

STAVBA
Zvýraznenie chodca na priechode pre chodcov
Sídlisko Ťahanovce, na ulici Ázijská trieda,Čínska

STUPEŇ
Projekt dopravného značenia

DÁTUM
11/2021

ČÍSLO PARE

FORMÁT
A3

MIERKA

STAVEBNÝ OBJEKT / PREV. SÚBOR
Sídlisko Ťahanovce, na ulici Ázijská trieda, Čínska

PROFESIA / PREV. JEDNOTKA
Doprava

ČÍSLO ZÁKAZKY
DZ 24/21

NÁZOV VÝKRESU
Dočasné dopravné značenie

ČÍSLO VÝKRESU
4

LIST
2 / 2

A3