

KONŠTRUKČNÉ SKLADBY A PODLAHA

S1 - OBVODOVÝ PĽAŠŤ

- INTERIÉR
- SENDVIČOVÝ PANEL - PUR JADRO..... 120 MM
- EXTERIÉR

S2 - STRECHA

- INTERIÉR
- SENDVIČOVÝ PANEL - PUR JADRO..... 120 MM
- EXTERIÉR

S3 - STROP

- INTERIÉR
- OSB DOSKA..... 25 MM
- DREVENÝ ROST - HRANOLY 60/120..... 120 MM
- PROTIPOŽIARNY SDK..... 15 MM
- INTERIÉR

P1 - SKLADBA PODLAHY


- DRÁTKOBETÓNOVÁ PODLAHOVÁ DOSKA IBE TÓN C20/25..... 200 MM
- HYDROIZOLÁCIA NA BAZE PE-FÓLII
- INVEZIČNÝ ZHUTNENÝ ŠTRKOVÝ PODSYP, FR 0-8..... 20 MM
- (POVRCHOVÁ PRESNOSŤ: ± 5 MM)
- ZHUTNENÝ ŠTRKOVÝ PODSYP, FR 16-63..... 200 MM
- ZHUTNENÝ ŠTRKOVÝ PODSYP, FR 16-63..... 400 MM
- RASTLÝ TERÉN

POZN. ŠPÁRY REZÁŤ V RASTRI 6X6 M

P2 - SKLADBA PODLAHY

- KERAMICKÁ DLAŽBA LEPNÁ..... 8 MM
- CEMENTOVÉ LEPIDLO..... 5 MM
- DRÁTKOBETÓNOVÁ PODLAHOVÁ DOSKA IBE TÓN C20/25..... 200 MM
- HYDROIZOLÁCIA NA BAZE PE-FÓLII
- INVEZIČNÝ ZHUTNENÝ ŠTRKOVÝ PODSYP, FR 0-8..... 20 MM
- (POVRCHOVÁ PRESNOSŤ: ± 5 MM)
- ZHUTNENÝ ŠTRKOVÝ PODSYP, FR 16-63..... 200 MM
- ZHUTNENÝ ŠTRKOVÝ PODSYP, FR 16-63..... 400 MM
- RASTLÝ TERÉN

POZN. ŠPÁRY REZÁŤ V RASTRI 6X6 M

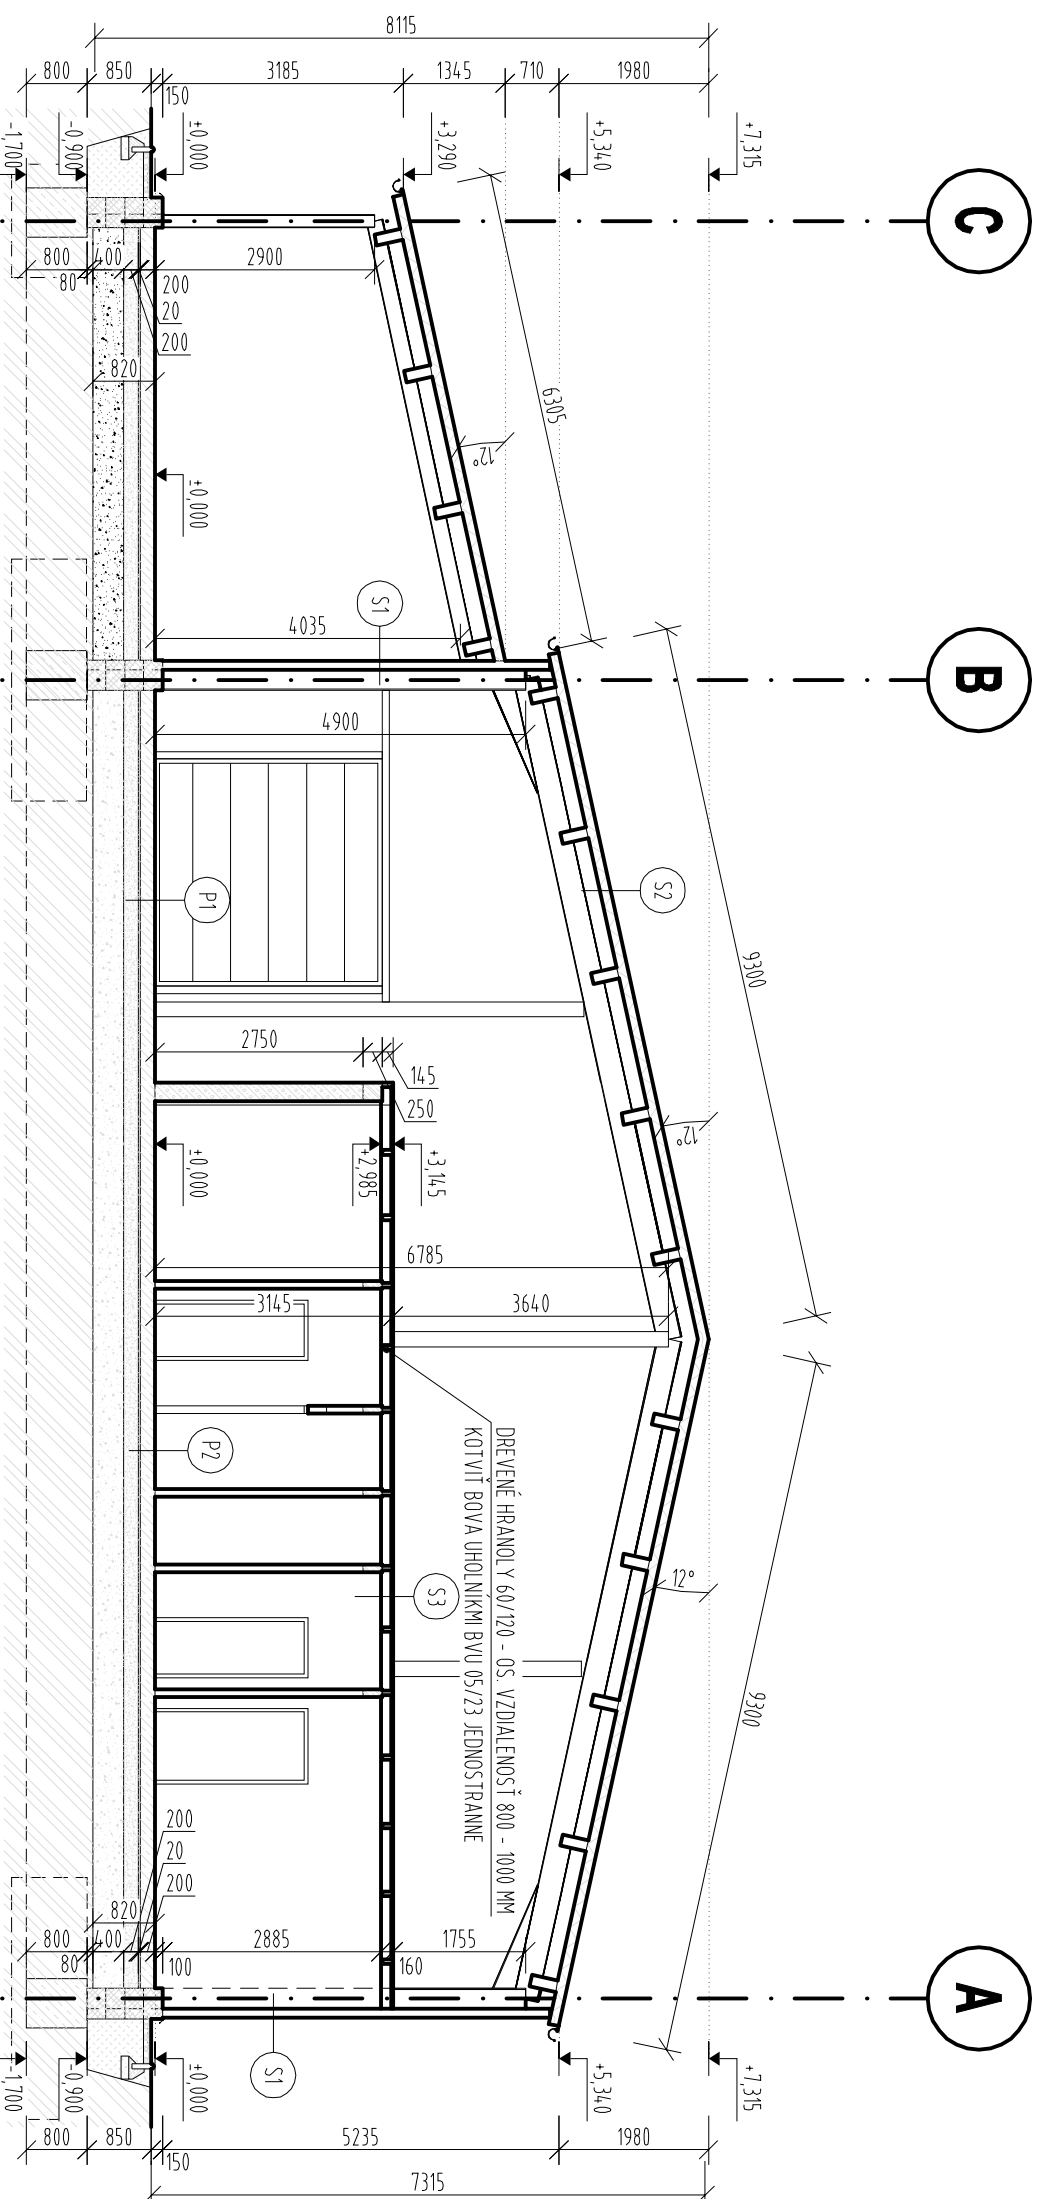

LEGENDA MATERIÁLOV:

- PRIEČKOVKOVÉ MURIVO Z PRESNÝCH PÓROBETÓNOVÝCH TVÁRNIC, HR. 250 MM
- PRIEČKOVKOVÉ MURIVO Z PRESNÝCH PÓROBETÓNOVÝCH TVÁRNIC, HR. 100 MM
- MURIVO Z DEBNACÍCH TVÁRNIC 400X500 MM
- PROSTÝ BETÓN
- RASTLÝ TERÉN
- ZHUTNENÝ ŠTRKOVÝ PODSYP
- SDK KONŠTRUKCIA

ZODPOVEDNÝ PROJEKTANT:	ING. ARCH. PETER MACHAVVA	VYBRAKOVÁ:	ING. ZSOLTI ZSELYI	±0,000 = 180 m n. m.	
INVESTOR:	GEORGICA spol. s r. o. HLAVNÁ 64/1/36 986 01 FILAKOVO	MESTO STAVBY:	PARC. Č. KN-C 1002/8 PRŠA	DÁTUM:	08/2024
NAČOV STAVBY:				STUPEŇ PROJEKTU:	PROJEKT PRE STAVEBNÉ POVOLENIE
VÝROBY A ZNÍŽENIE ENERGETICKEJ NÁROČNOSTI				FORMÁT:	SDA
PRIEČNY REZ				VEĽKÁ:	2 x A4
				VEĽKOSŤ:	1 : 100
				VEĽKOSŤ:	04