Nr kanc. OO.GK.6642.1782.2022

| | |
|---|---|
| Nazwa organu prowadzącego państwowy zasób geodezyjny i kartograficzny | Starosta Połkowicki |
| Identyfikator zasobu przyznany przez ośrodek | PZGIK.5565.169 |
| Nazwa materiału zasobu | mapa zasadnicza |
| Data wytworzenia materiału zasobu | 2020.06.01 |
| Inny materiał zasobu wraz z opisem jego zakresu | Katarzyna Żyrek |

Województwo: dolnośląskie
Powiat: polkowicki
Jednostka ewidencyjna: 021604_4_Polkowice - miasto
Obręb: 0001_Obręb 1

# Mapa zasadnicza
## Sekcje mapy: 5.157.30.07.2.4
## SKALA 1:500

Układ odniesienia: PL-CTRF89_układ wsp. płaskich PL-2000 strefa 5 (15°), układ wys.: PL-EVRF2007-NH

Dokument został podpisany elektronicznie

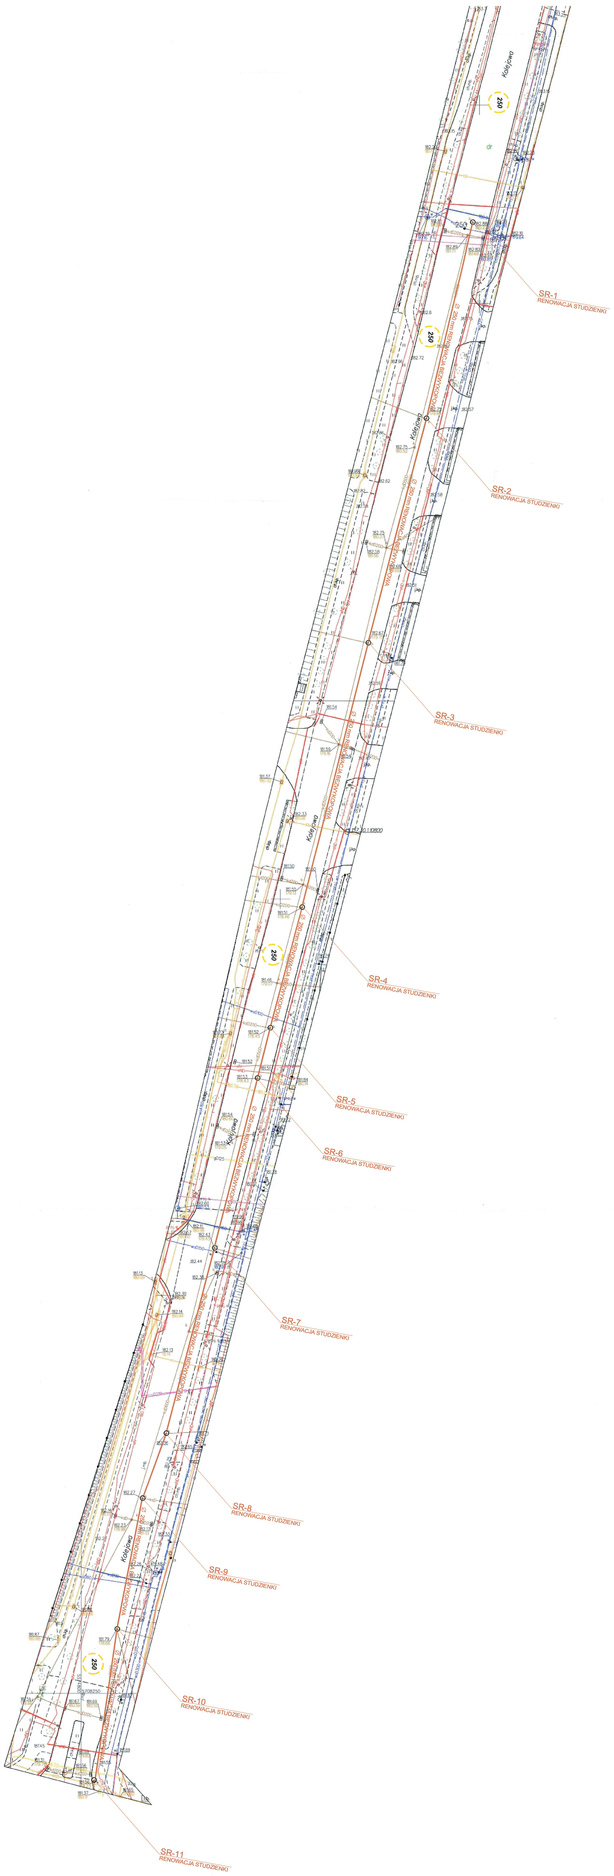


Połkowice dn. 01.06.2022
Sporządził/a: wykr.kat. Katarzyna Pruchal

**LEGENDA**

- projektowana kanalizacja sanitarna grawitacyjna DN 250 mm
- projektowana studzienka rewizyjna na kanale sanitarnym
- 250 – numer działki

| Uzgodnienia projektowe: | | |
|---|---|---|
| Projektant: | mgr inż. Paweł Jarocki<br>upr. nr ewid. DOŚ/0001/POOK/15<br>uprawnienia budowlane do projektowania bez ograniczeń w specjalności instalacyjnej w zakresie sieci, instalacji i urządzeń cieplnych, wentylacyjnych, gazowych, wodociągowych i kanalizacyjnych | |
| Sprawdzający: | mgr inż. Piotr Gawlik<br>upr. nr ewid. DOŚ/0001/POOK/15<br>uprawnienia budowlane do projektowania bez ograniczeń w specjalności instalacyjnej w zakresie sieci, instalacji i urządzeń cieplnych, wentylacyjnych, gazowych, wodociągowych i kanalizacyjnych | |

Projektant: ARMEL & ASSOCIATES
ul. Ogrodowa 27, 67-100 Nowa Sól
tel. 605-178-406
e-mail: armel@armelenergy.pl

Rodzaj opracowania: Projekt zagospodarowania terenu

Nazwa zadania: Renowacja kanału sanitarnego DN 250

Obiekt: Połkowice, ul. Kołłątaja, dz. nr ew. 250

Adres: ul. Kołłątaja
obręb 0001_1, 021604_4 Połkowice - miasto

Inwestor: Przedsiębiorstwo Gospodarki Mieszkaniowej Sp. z o.o.
ul. Dąbrowskiego 2, 59-100 Połkowice

Data: 28.09.2022 | Skala: 1 : 500 | Nr rys.: 3.1.