


POHLAD M1:50

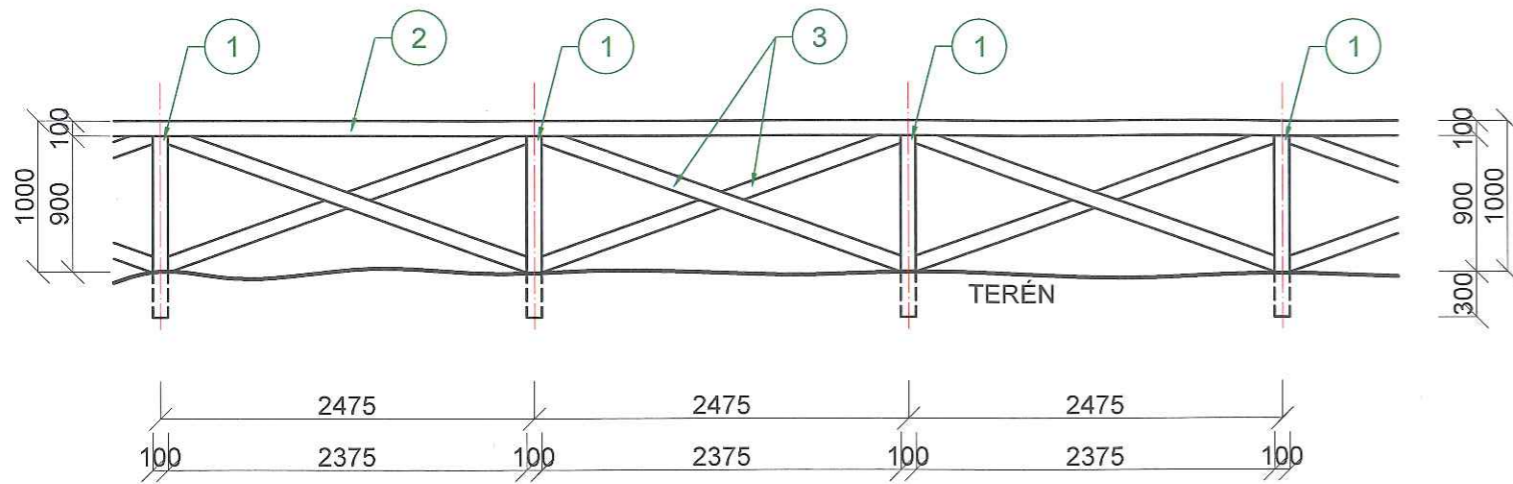

PÔDORYS M1:50





LEGENDA KONŠTRUKČNÝCH PRVKOV ZÁBRADLIA

- ① DREVENÉ ZÁBRADLIE STĽPIK, GULATINA PRIEMERU 80 - 100mm
- ② DREVENÉ ZÁBRADLIE MADLO, GULATINA PRIEMERU 80 -100mm
- ③ DREVENÉ ZÁBRADLIE DIAGONÁLNE VZPERY Z OKORKOV HR. 20mm

POZN. CELKOVÁ DĹŽKA ZÁBRADLIA NA ÚSEKU Č. 1 JE 150m

SCHÉMATICKÁ ČASŤ CHODNÍKA

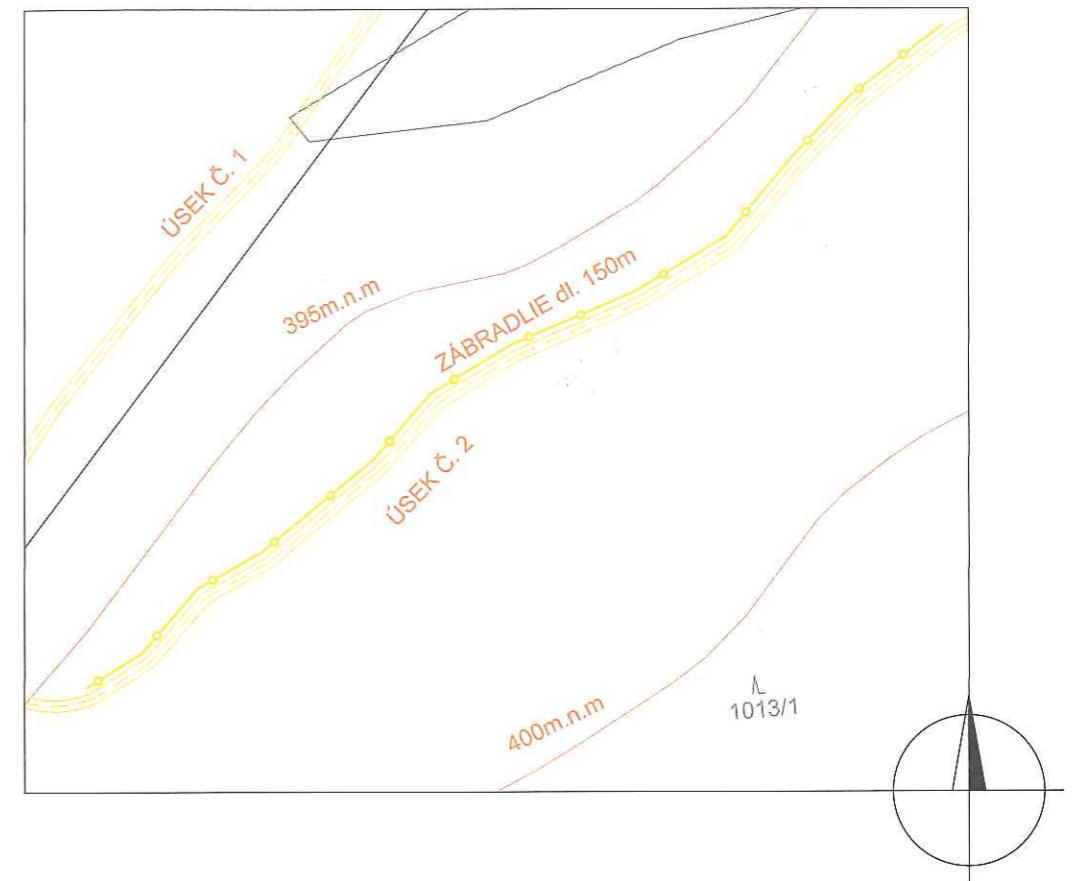

ZODP. PROJEKTANT	VYPRACOVAL:	KRESLIL:			
Ing. Arch. Pavol Mikoláš	Ing. Daniel Lecák	Ing. Daniel Lecák			
STAVEBNÍK: LESNÉ HOSPODÁRSTVO ČIERNY VRCH, s.r.o					
MIESTO STAVBY: PARC. Č. 1013/1 K.Ú., VEĽKÉ KOŠECKÉ PODHRADIE					
NÁZOV STAVBY: NAUČNÝ CHODNÍK S INFRAŠTRUKTÚROV - REKONŠTRUKCIA			STUPEŇ :	ZSDP	PARÉ Č. 1
			DÁTUM :	MAREC 2022	
			MIERKA :	1:50	
			FORMÁT :	2xA4	
			ZÁK. ČÍSLO :	3_01_03_2022	
ARCH. ČÍSLO	OBSAH VÝKRESU: ZÁBRADLIE 1		PROFESIA:	KPS	PRO. Č. 04