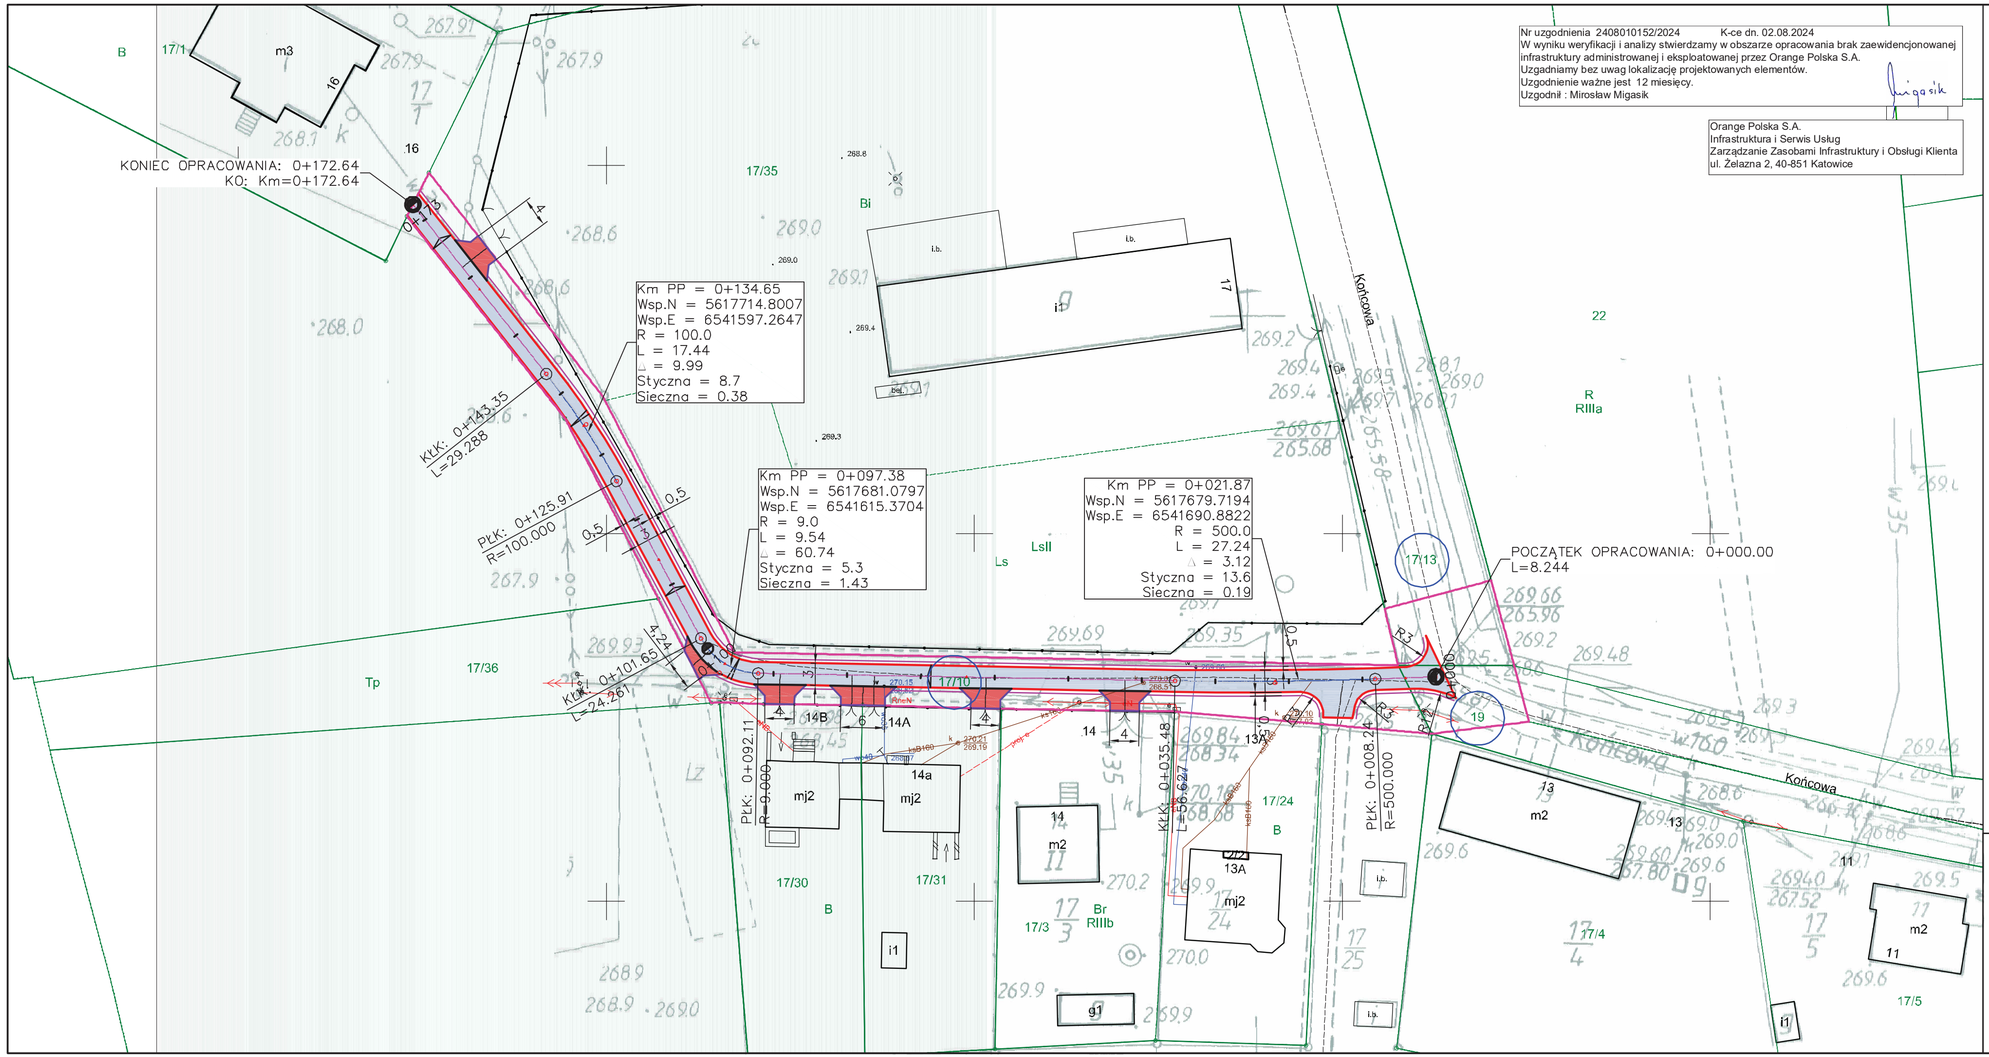

Nr uzgodnienia 2408010152/2024 K-ce dn. 02.08.2024
W wyniku weryfikacji i analizy stwierdzamy w obszarze opracowania brak zaewidencjonowanej infrastruktury administrowanej i eksploatowanej przez Orange Polska S.A.
Uzgadniamy bez uwag lokalizację projektowanych elementów.
Uzgodnienie ważne jest 12 miesięcy.
Uzgodnił : Mirosław Migasik

Orange Polska S.A.
Infrastruktura i Serwis Usług
Zarządzanie Zasobami Infrastruktury i Obsługi Klienta
ul. Żelazna 2, 40-851 Katowice

KONSTRUKCJA JEZDNI

- 4 cm warstwa ścieralna beton asfaltowy AC11S
- 4 cm warstwa wiążąca z betonu asfaltowego AC16W
- 20 cm podbudowa zasadnicza z mieszanki niezwiązanej 0/31,5 z kruszywem C90/3
- 15 cm warstwa ulepszonego podłoża z gruntu stabilizowanego spoiwem hydraulicznym C1,5/2,5<4MPa

Opis oznaczeń

547,4m2	jezdnia z bet. asfaltowego
79,0m2	zjazdy z kostki betonowejgr. 8cm
	pobocze utwardzone kamieniem łamanym
45mb	krawężnik betonowy najazdowy 22x15cm
	krawędź jezdni bez krawężnika
	istniejący pas drogowy

Grupa Inżynieryjna PROTECH CONSTRUCTION
Jacek Malmur
ul. Nowa 7 42-700 Sadów
tel 668 948 219

Inwestor: URZĄD GMINY PAWONKÓW UL. LUBLINIECKA 16 42-772 PAWONKÓW				Stadium: PBW
Budowla: Przebudowa odcinka drogi gminnej ulicy Końcowej w Pawonkowie				Data: 07/2024
Nazwa rysunku: Projekt zagospodarowania terenu				Skala: 1 : 500
Funkcja:	Imię i Nazwisko:	Specjalność:	Nr Uprawnień:	Nr Rys: 2
Projektant:	Jacek Malmur	drogowa	SLK/5917/PBD/15	