



KAMIENNY STÓŁ
1:50


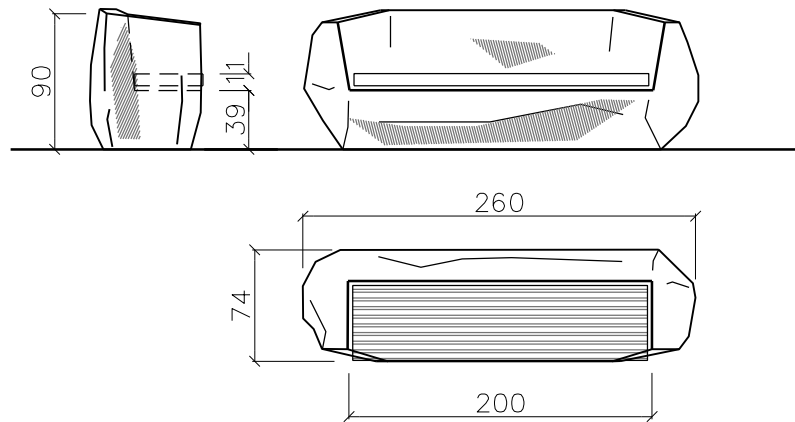


KAMIENNA ŁAWA
1:50

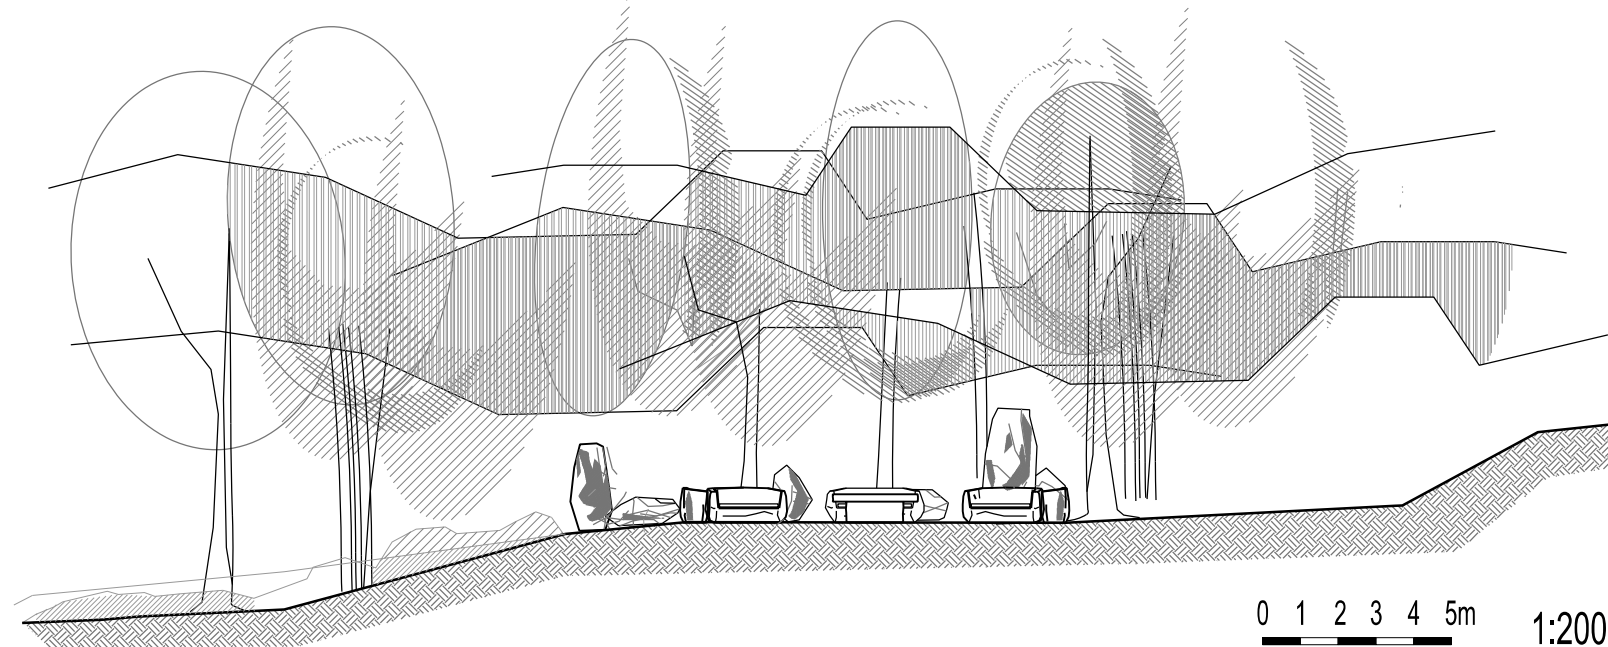



0 1 2 3 4 5m
1:200

RZUT

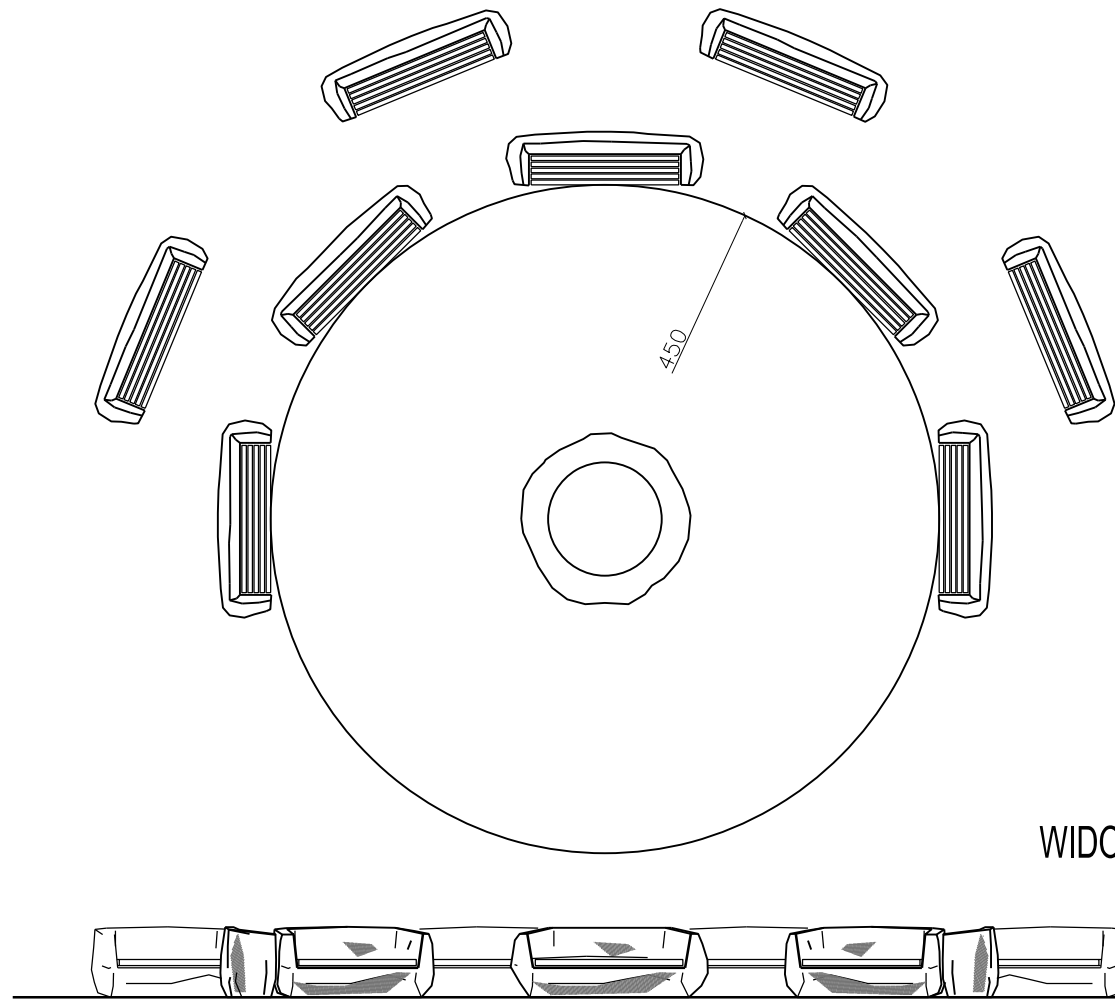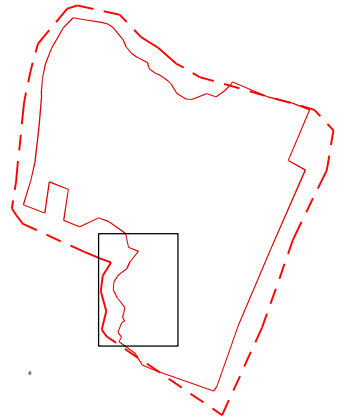

WIDOK

1:100
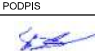
| | | | |
|---|---------|---|---|
| <div><div></div><div></div><div></div></div> <div>PROJEKTOWANIE</div> | | Wszystkie prawa zastrzeżone. Rysunek ten podlega ochronie prawnej zgodnie z przepisami Ustawy z dnia 04.02.1994r. o Prawie autorskim i prawach pokrewnych. Powielanie oraz wykorzystywanie rysunku bez zgody autora jest zabronione. | |
| TEMAT | | ZWIĘKSZENIE BIORÓŻNORODNOŚCI BIOLOGICZNEJ RODZIMEJ ORAZ WPROWADZENIE ELEMENTÓW MAŁEJ RETENCJI NA TERENIE PARKU PAŃSKA GÓRA | |
| OBIEKT | | PAŃSKA GÓRA ANDRYCHÓW | |
| INWESTOR ZAMAWIAJĄCY | | GMINA ANDRYCHÓW Rynek 15 34-102 Andrychów | |
| FAZA | | PROJEKT | |
| TYTUŁ RYSUNKU | | ZIELONA KLASA - KAMIENNY KRĄG | |
| BRANŻA | | ARCHITEKTONICZNO - BUDOWLANA | |
| OPRACOWANIE | | IMIĘ I NAZWISKO | PODPIS |
| | | RAFAŁ SKOUMAL upr. bud. w spec. arch. do proj. bto nr 03/010/PKK/2008 |  |
| | | BARBARA CZUPAŁA-KIELAN | |
| | | ADRIANNA MARCÓŁ | |
| | | PRZEMYSŁAW PADOL |  |
| | | MAREK PARTYKA | |
| | | NATALIA PARTYKA | |
| | | WALDEMAR SZENDERA | |
| DATA | | PAŹDZIERNIK 2024 | |
| FORMAT | REWIZJA | SKALA | NR RYS. |
| 594x297 | 00 | 1:50 1:100 1:200 1:500 | 08 |