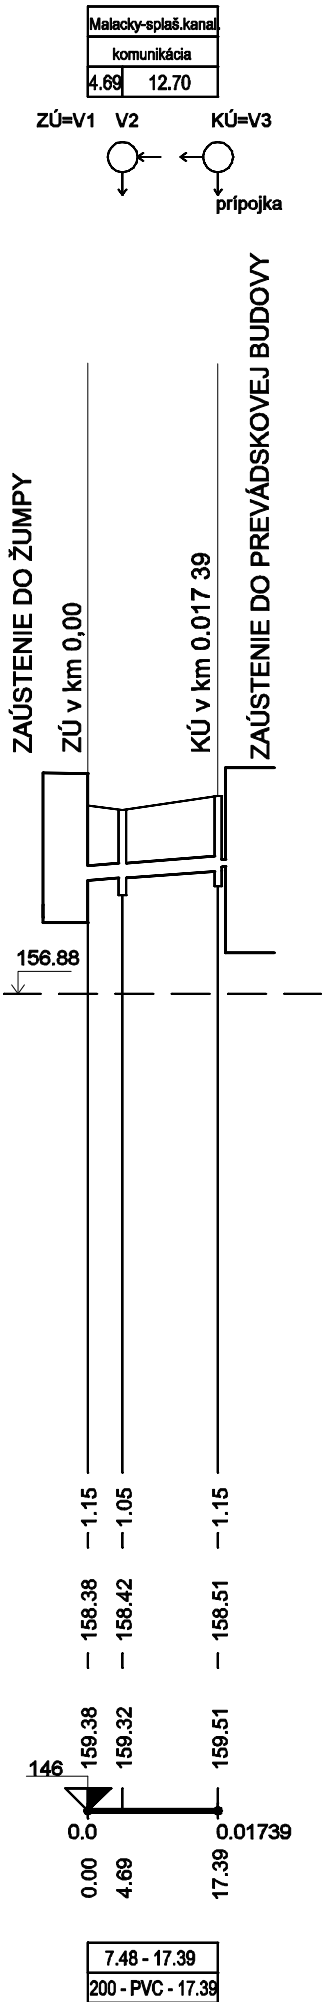


ÚZEMIE
POVRCH ÚZEMIA
VZDIALENOSŤ ŠÁCHT
SCHÉMA NAPOJENIA



Pozdĺžny profil :

SPLAŠKOVÁ KANALIZÁCIA
MIERKA 1:1000 / 1:100

LEGENDA:

- _____ PŮVODNÝ TERÉN
- ===== NAVRHOVANÉ POTRUBIE
- - - - - HLADINA PV

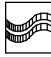


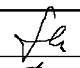
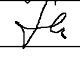

HĽBKA VÝKOPU

KÓTA DNA POTRUBIA

KÓTA TERÉNU

STANIČENIE [Km],[m]

SKLON [promile] - DĹŽKA [m]
DN [mm] - MATERIAL - DELKA [m]

 Hydrocoop spoločnosť s r.o. Bratislava 					
vypracovala: Ing. HROMADOVÁ 		HIP: Ing. SLEZÁK 		formát:	A3
zodp. proj.: Ing. SLEZÁK 		kontrola: Ing. NEUPAUER 		dátum:	10. 2019
investor : Mesto Malacky				stupeň:	PSR
MALACKY KOMPOSTÁREŇ PROJEKT STAVBY PRE REALIZÁCIU				č.zákazky:	09 - 92 724
				arch.číslo:	31 528
				mierka: 1:1000 / 1:100	
príloha: SO 10 SPLAŠKOVÁ KANALIZÁCIA A ŽUMPA POZDĹŽNY PROFIL				č.prílohy:	E10.03