


ÚZEMIE OBCE	MALACKY										
POVRCH ÚZEMIA	UPRAVENÝ TERÉN	UPRAVENÝ TERÉN	ODVODŇOVACÍ ŽLAB / MANIPULAČNÁ PLOCHA PRE OBSLUHU KOMPOSTÁRNE								
VZDIAL.OBJEKTOV	OBJEKT VÁHY	5389/3-7, 10	UPRAVENÝ TERÉN								
VZDIAL. SMEROVÝCH LOMOV	143.500	21.00	6.65	36.60	1.25	27.75	20.65	9.95	19.00	78.50	15.60
OZNAČENIE VRCHOLOVÝCH BODOV	VB1	OBRUBNÍK VB2	VB3	VB4			VB4	VB5	VB6		

POZDĹŽNY PROFIL
VETVA 1


MIERKA 1:1000/100

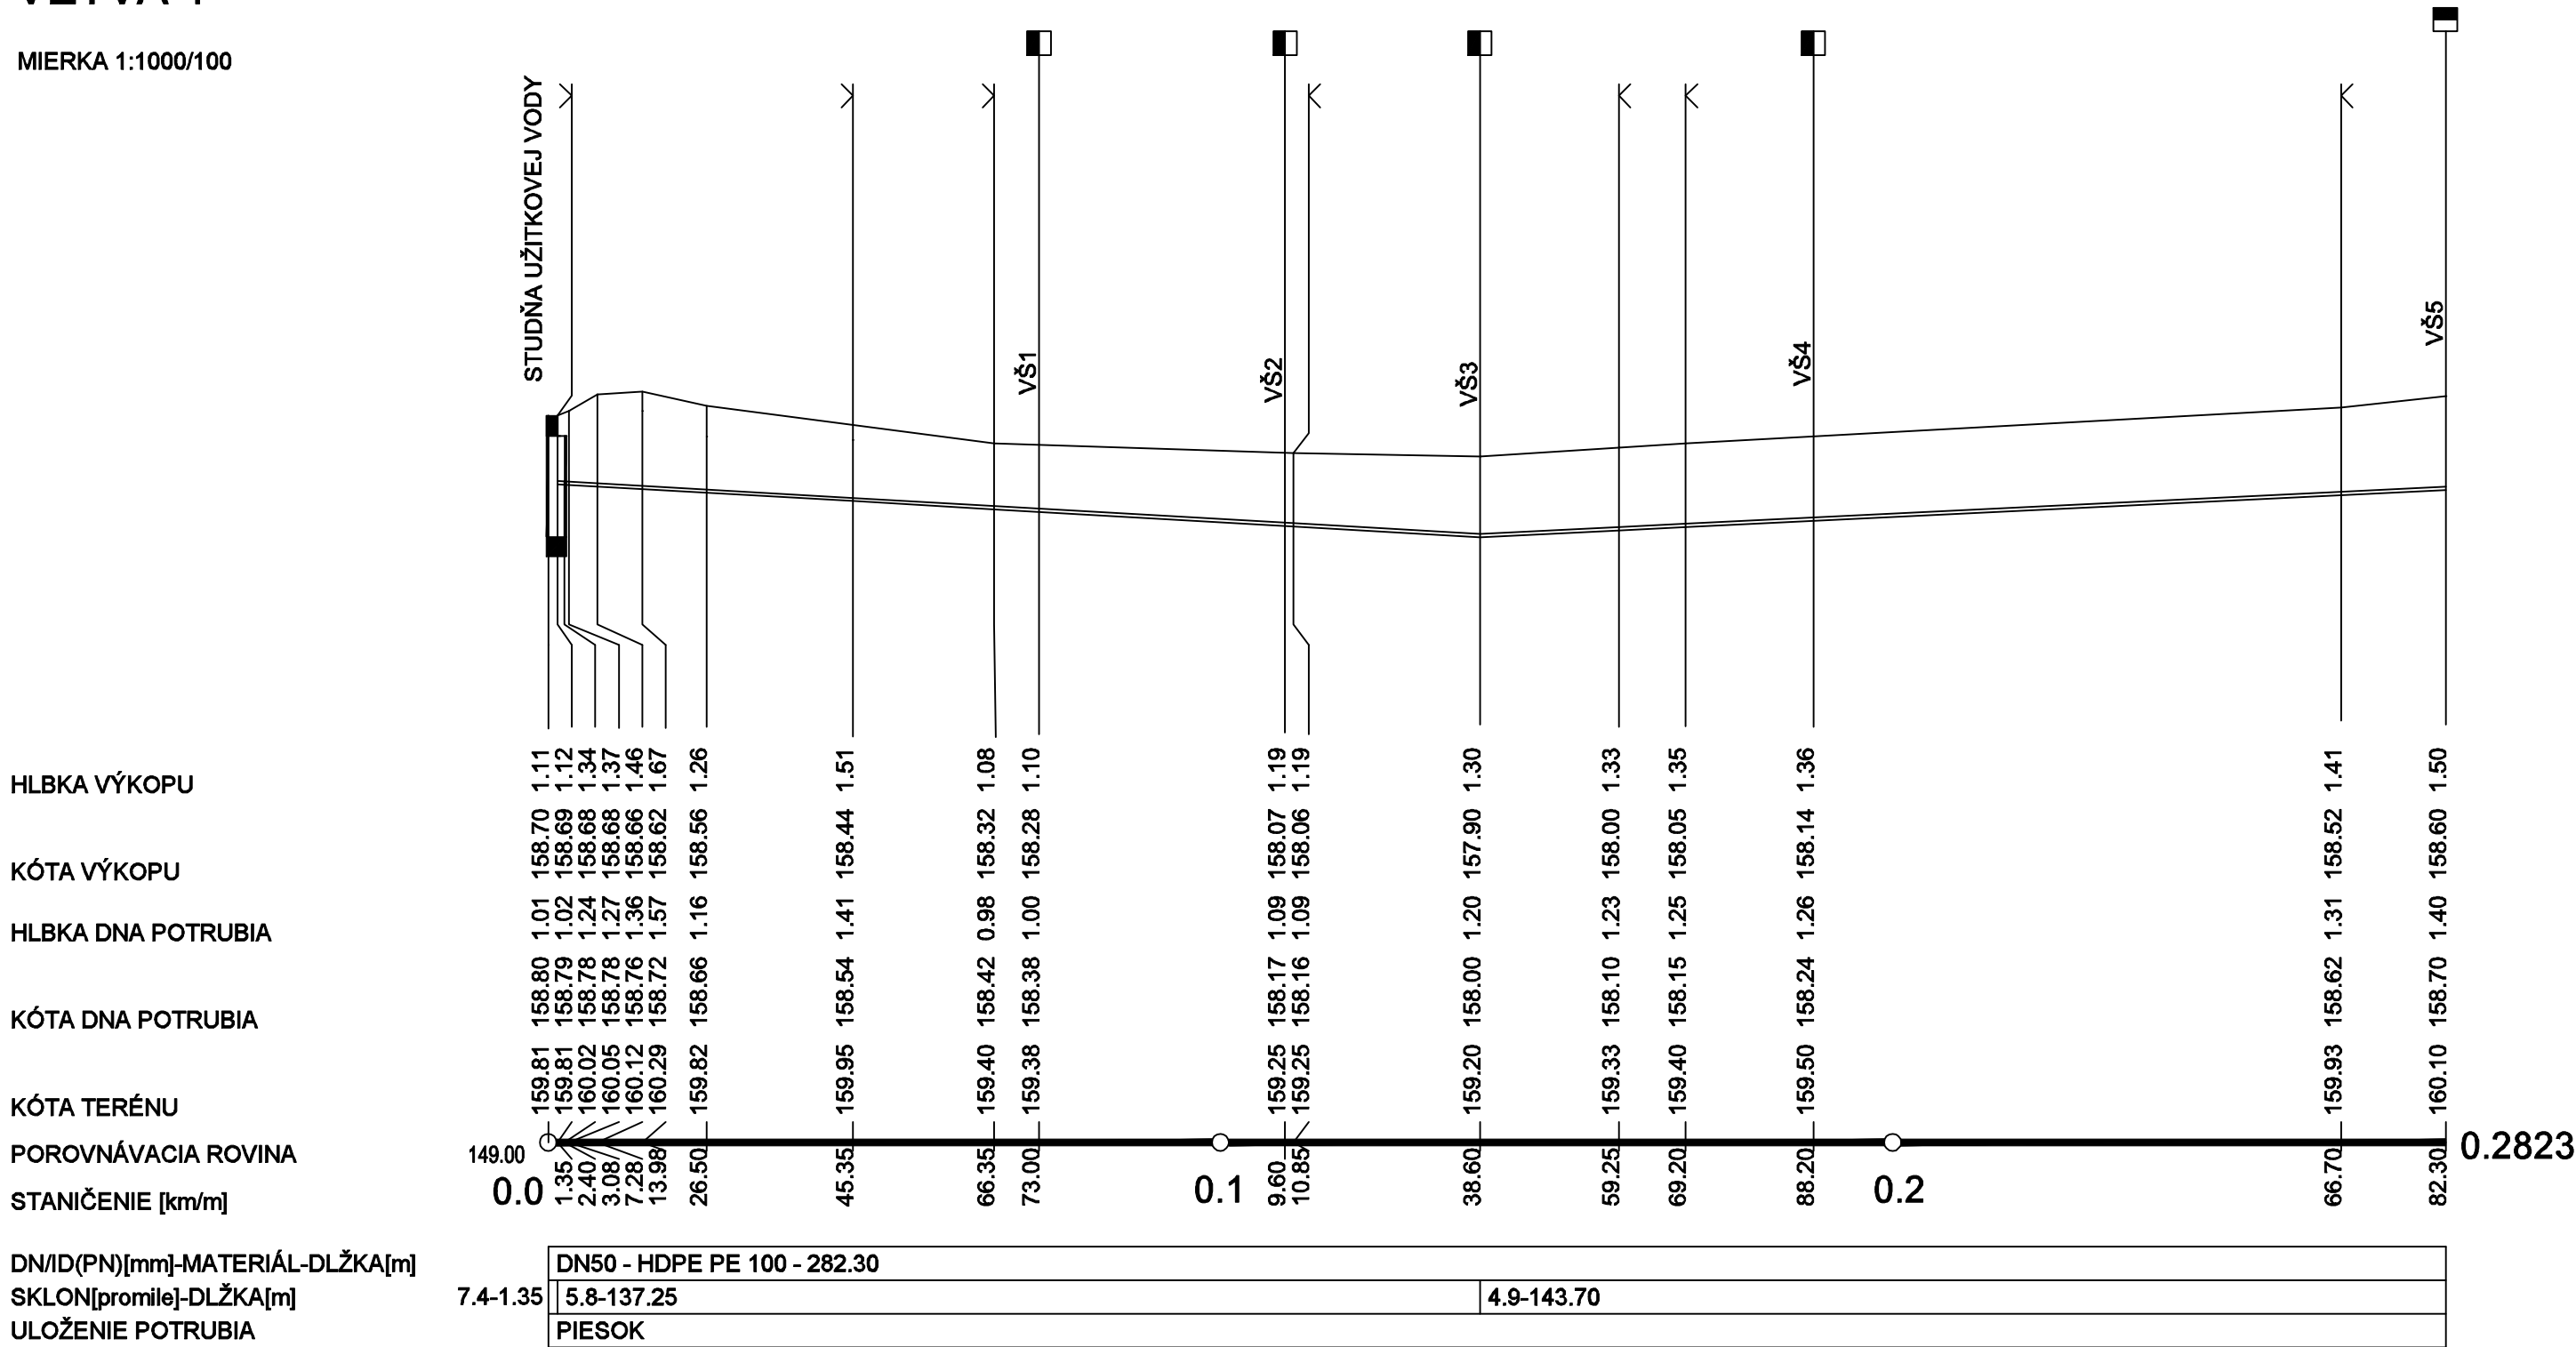

MALACKY		
UPRAVENÝ TERÉN		
7.70	13.30	68.00
VB1 VB6a		

VETVA 2

MIERKA 1:1000/100

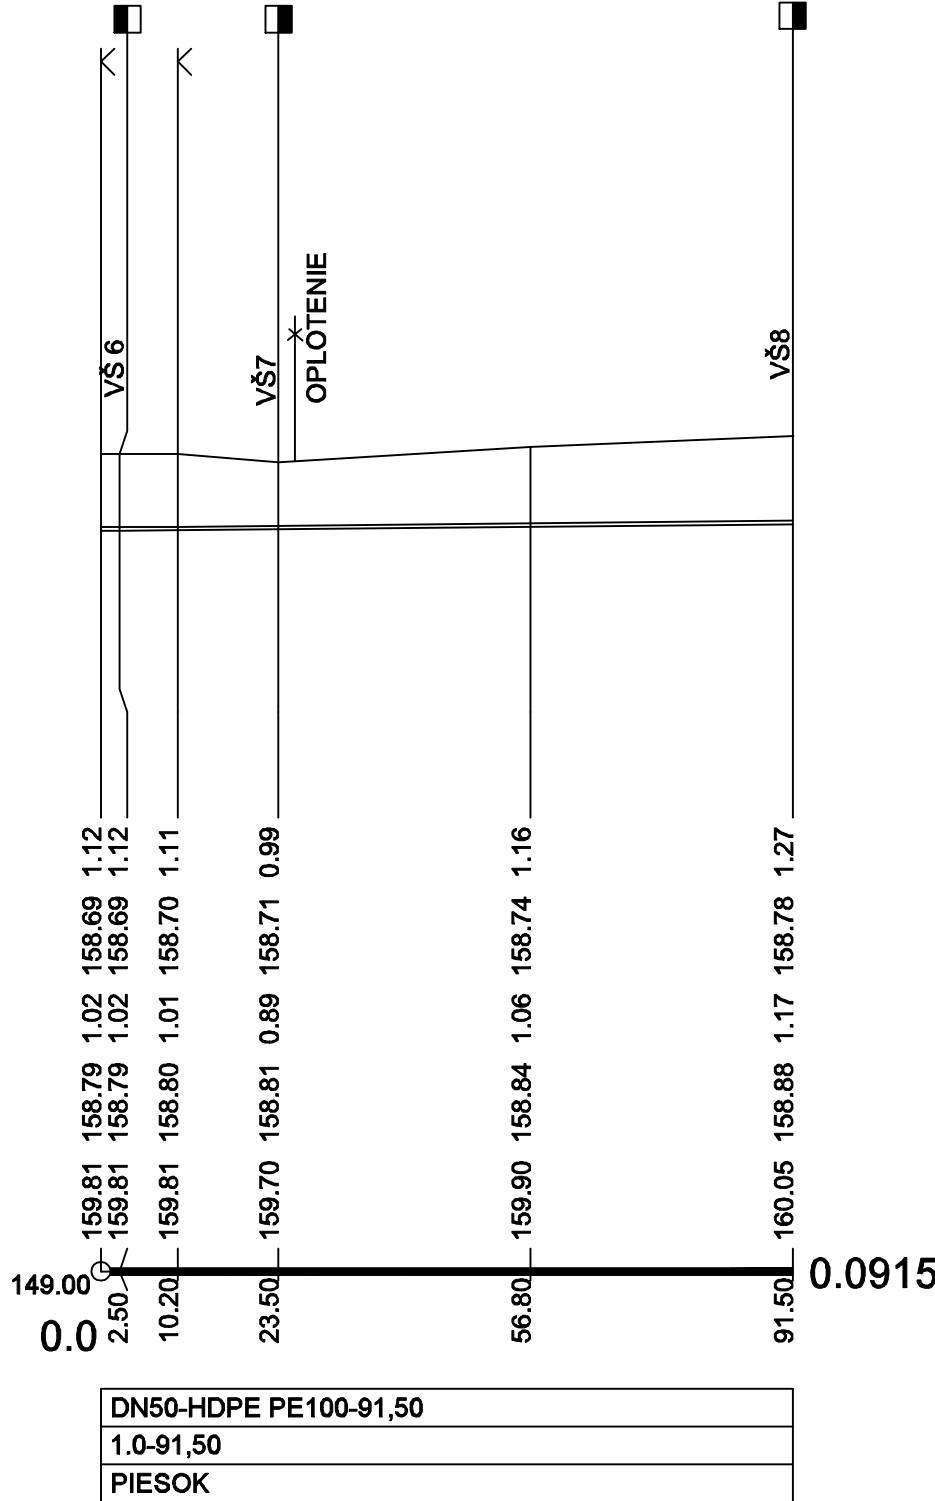

VÝŠKOVÝ SYSTÉM: Bpv

Hydrocoop spoločnosť s r.o. Bratislava			
vypracoval: Ing. FUKSA	HIP: Ing. SLEZÁK	formát: 4 A4	
zodp. proj.: Ing. FUKSA	kontrola: Ing. ŠOLIK	dátum: 10. 2019	
investor : MESTO MALACKY	stupeň: PSR	č.zákazky: 09 - 92 724	
akcia: MALACKY KOMPOSTÁREŇ PROJEKT STAVBY PRE REALIZÁCIU		arch.číslo: 31 528	
		mierka: 1:1000/100	
príloha: SO 12 STUDŇA A ROZVODY UŽITKOVEJ VODY POZDĹŽNE PROFILY		č.prílohy: E.12.03	