


REZY SPEVNENOU PLOCHOU


REZ A-A

M= 1:100

 


REZ B-B

M= 1:100

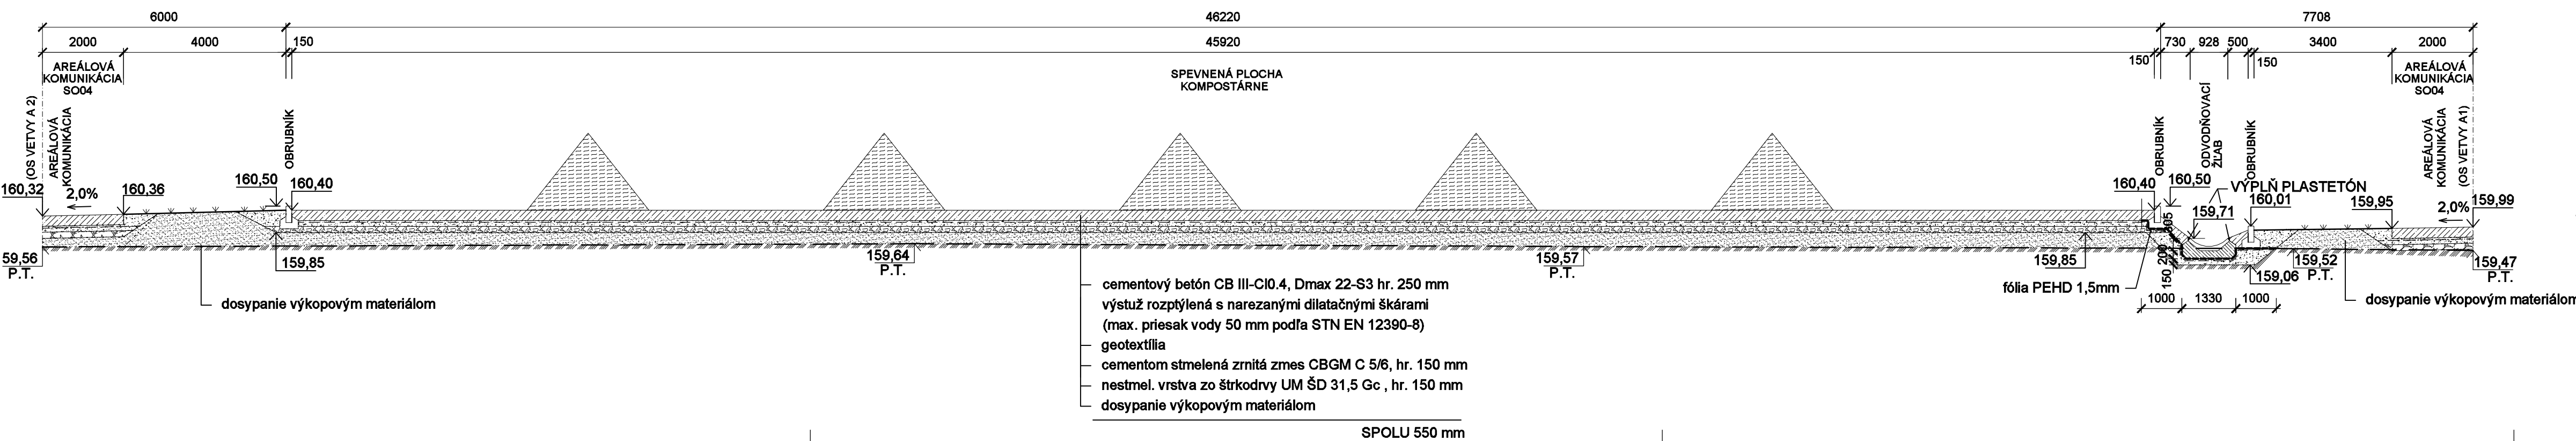

REZ C-C

M= 1:100

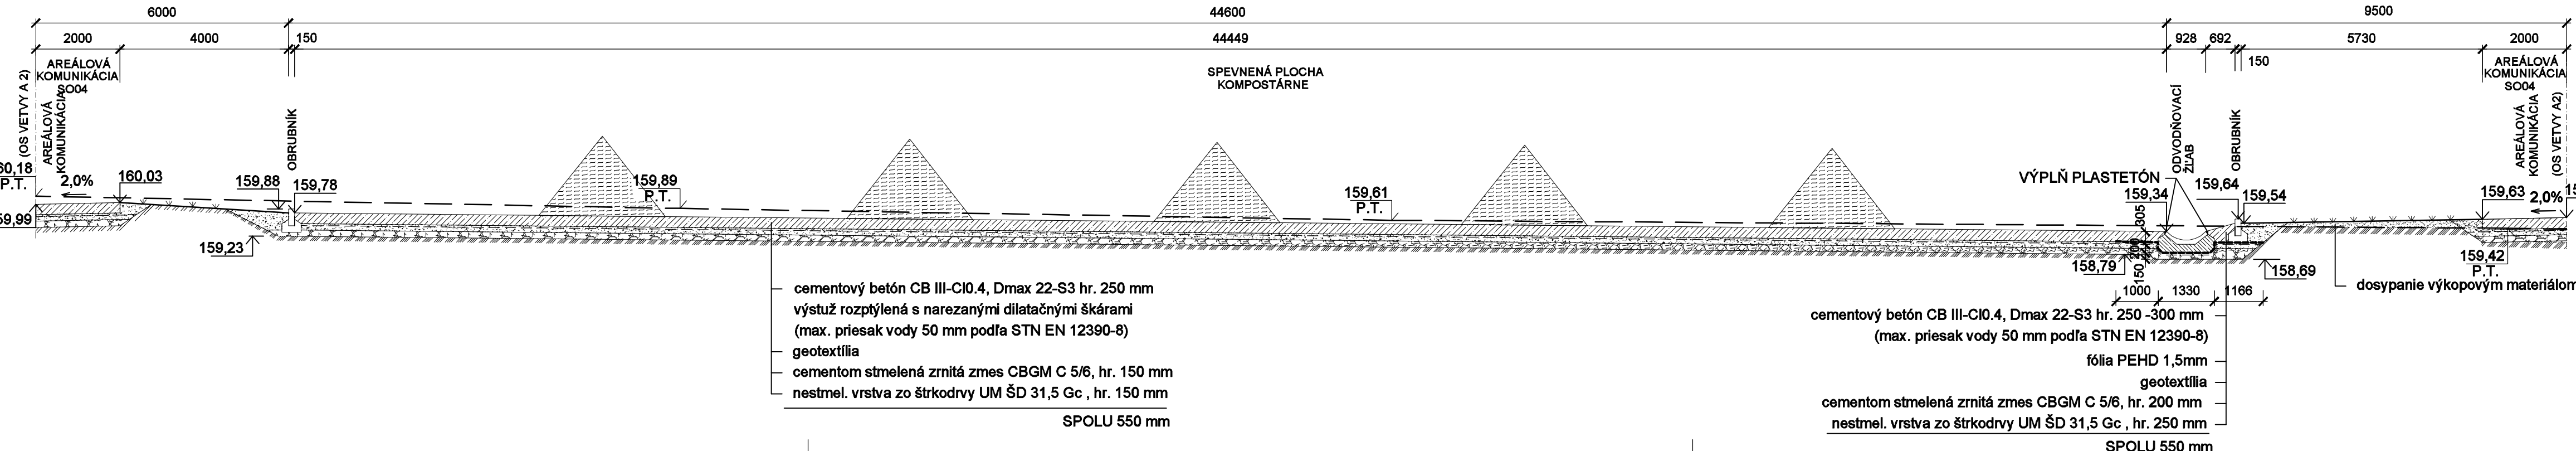

POZNÁMKA:  
POŽADOVANÁ ÚNOSNOSŤ UPRAVENEJ PLOCHY POD SPEVNOU BETÓNOVOU PLOCHOU A KOMUNIKÁCIAMI JE MIN. 200 kPa. Táto únosnosť je statická. Dynamická únosnosť nie je požadovaná.  
V prípade zistenia málo únosnej zemin, sa táto zemina vymení za vhodnú v hrúbke 0,5m. Únosnosť zemin sa môže zlepšiť aj filtračnou geotextíliou a geomrežou.

Hydrocoop spoločnosť s r.o. Bratislava		formát: 7 A4	
vypracoval: Ing. FUKSA	HIP: Ing. SLEZÁK	dátum: 10. 2019	stupeň: PSR
zodp. proj.: Ing. FUKSA	kontrola: Ing. NEUPAUER	č. zákazky: 08 - 92 724	arch. číslo: 31 528
investor: Mesto Malacky	miera: 1:100		
akcia: TEKOS MALACKY KOMPOSTÁREŇ		č. prílohy: E4.04	
DOKUMENTÁCIA PRE REALIZÁCIU			
príloha: SO 04 AREÁLOVÉ KOMUNIKÁCIE, MANIPULAČNÉ PLOCHY			
REZY SPEVNENOU PLOCHOU			