


L1+L2+L3+PEN 50Hz ~ AC 400V/230V/TN-C

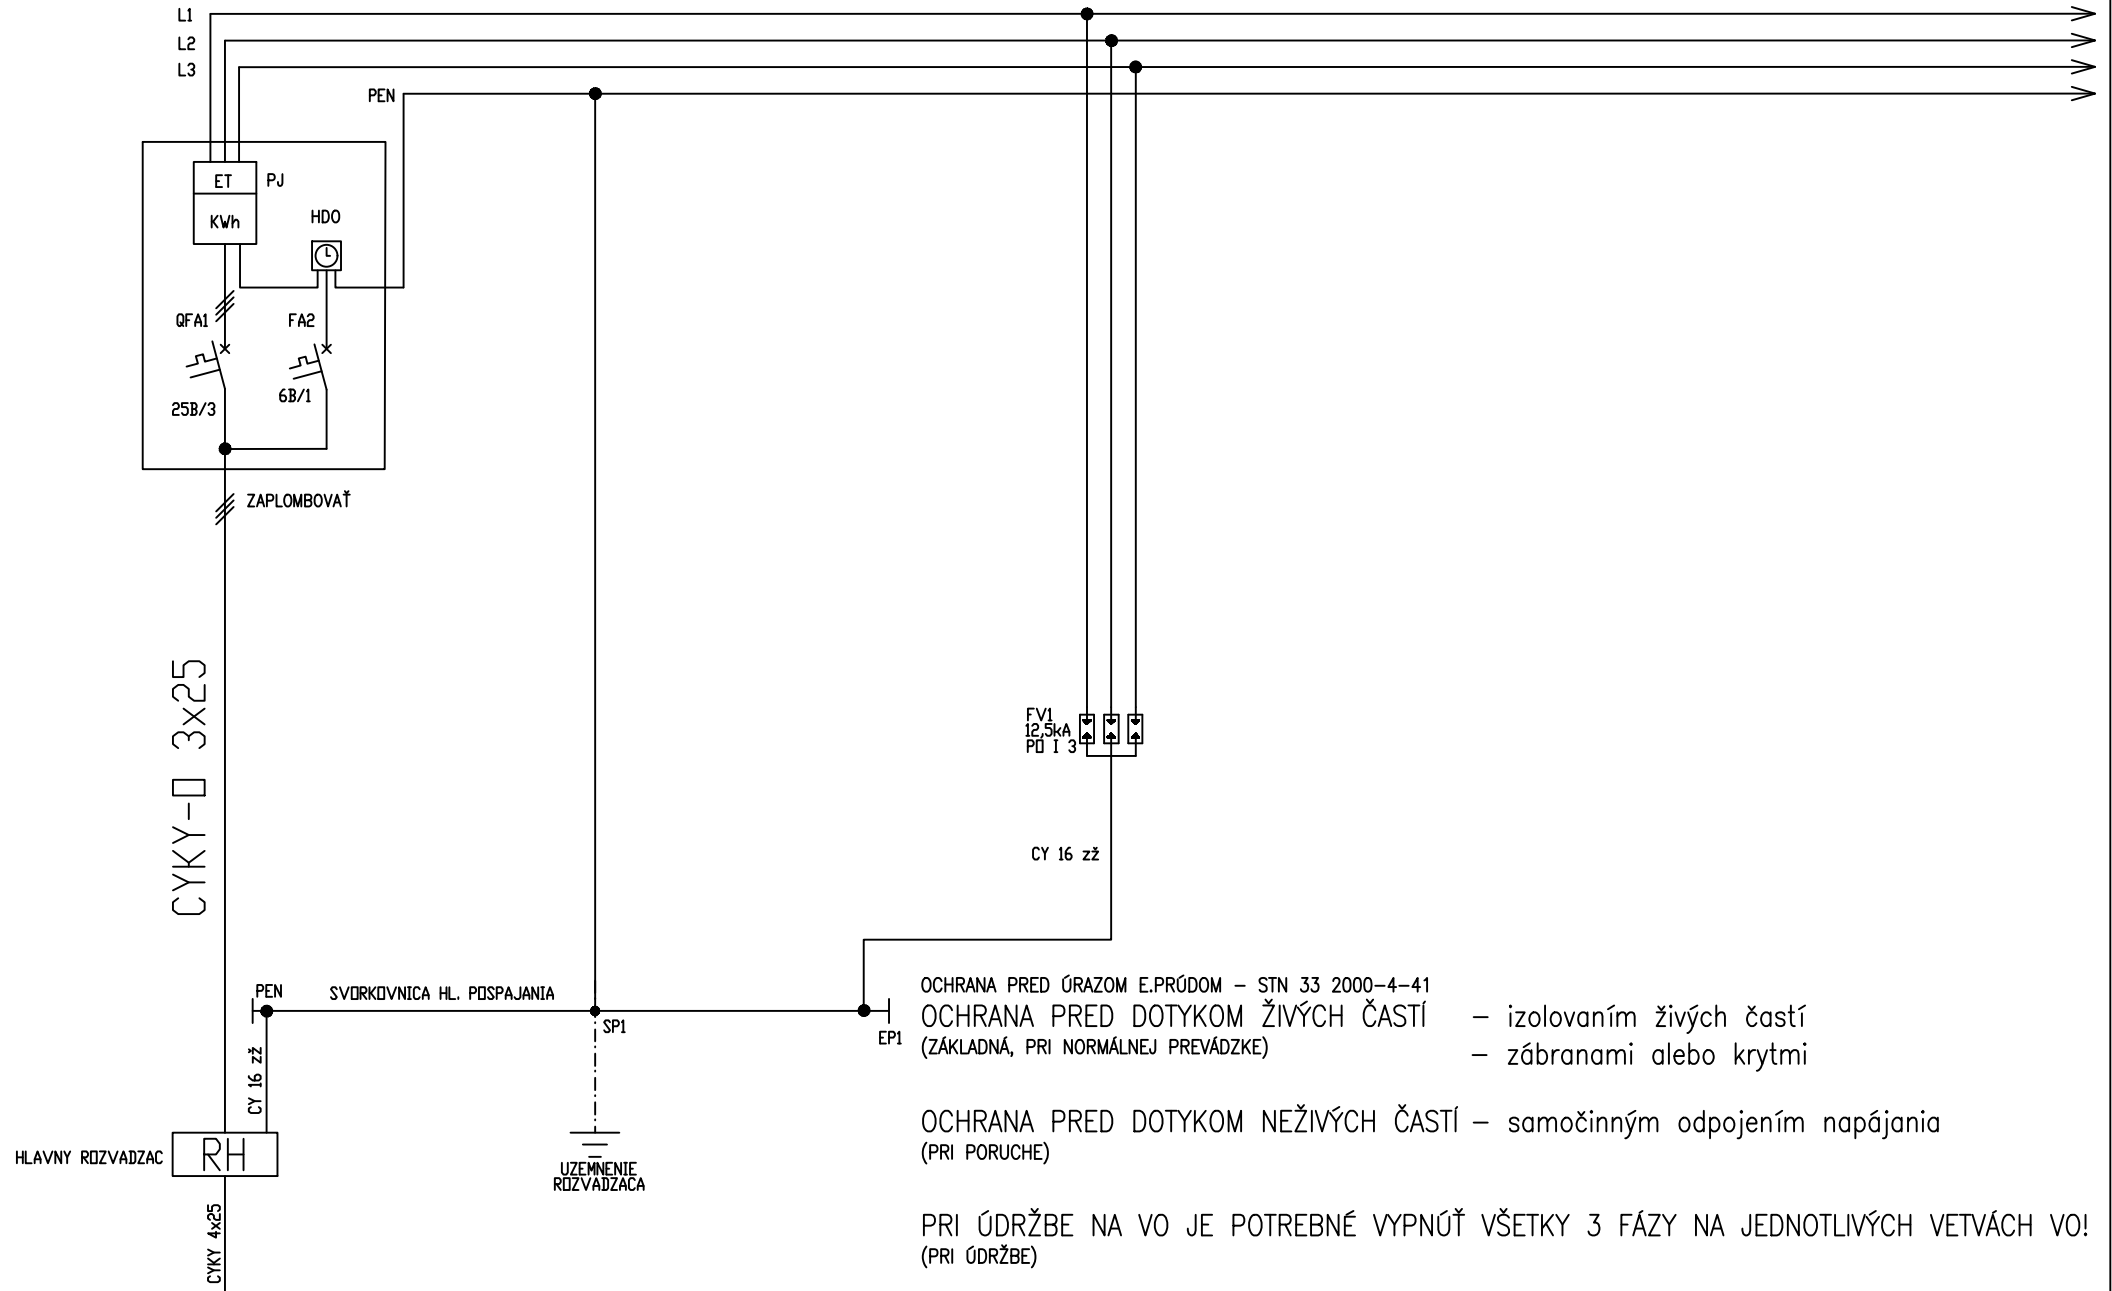

OCHRANA PRED ÚRAZOM E.PRÚDOM – STN 33 2000-4-41


OCHRANA PRED DOTYKOM ŽIVÝCH ČASTÍ
(ZÁKLADNÁ, PRI NORMÁLNEJ PREVÁDZKE)

- izolovaním živých častí
- zábranami alebo krytmi


OCHRANA PRED DOTYKOM NEŽIVÝCH ČASTÍ – samočinným odpojením napájania
(PRI PORUCHE)

PRI ÚDRŽBE NA VO JE POTREBNÉ VYPNÚŤ VŠETKY 3 FÁZY NA JEDNOTLIVÝCH VETVÁCH VO!
(PRI ÚDRŽBE)

HLAVNÝ PROJEKTANT:	Ing. Ladislav Valčo	STAVBA: Kompostáreň Malacky	PROJEKT STAVBY Osvetlenie areálu a príjazdovej cesty	POČET LISTOV: 3	LIST Č.: D 1.1	PORADOVÉ ČÍSLO:
VYPRACOVAL:	Ing. Marek Piatér	OBJEKT: Veréjne osvetlenie	NÁZOV :			
DÁTUM:	04/2018		ROZVÁDZAČ RVO			

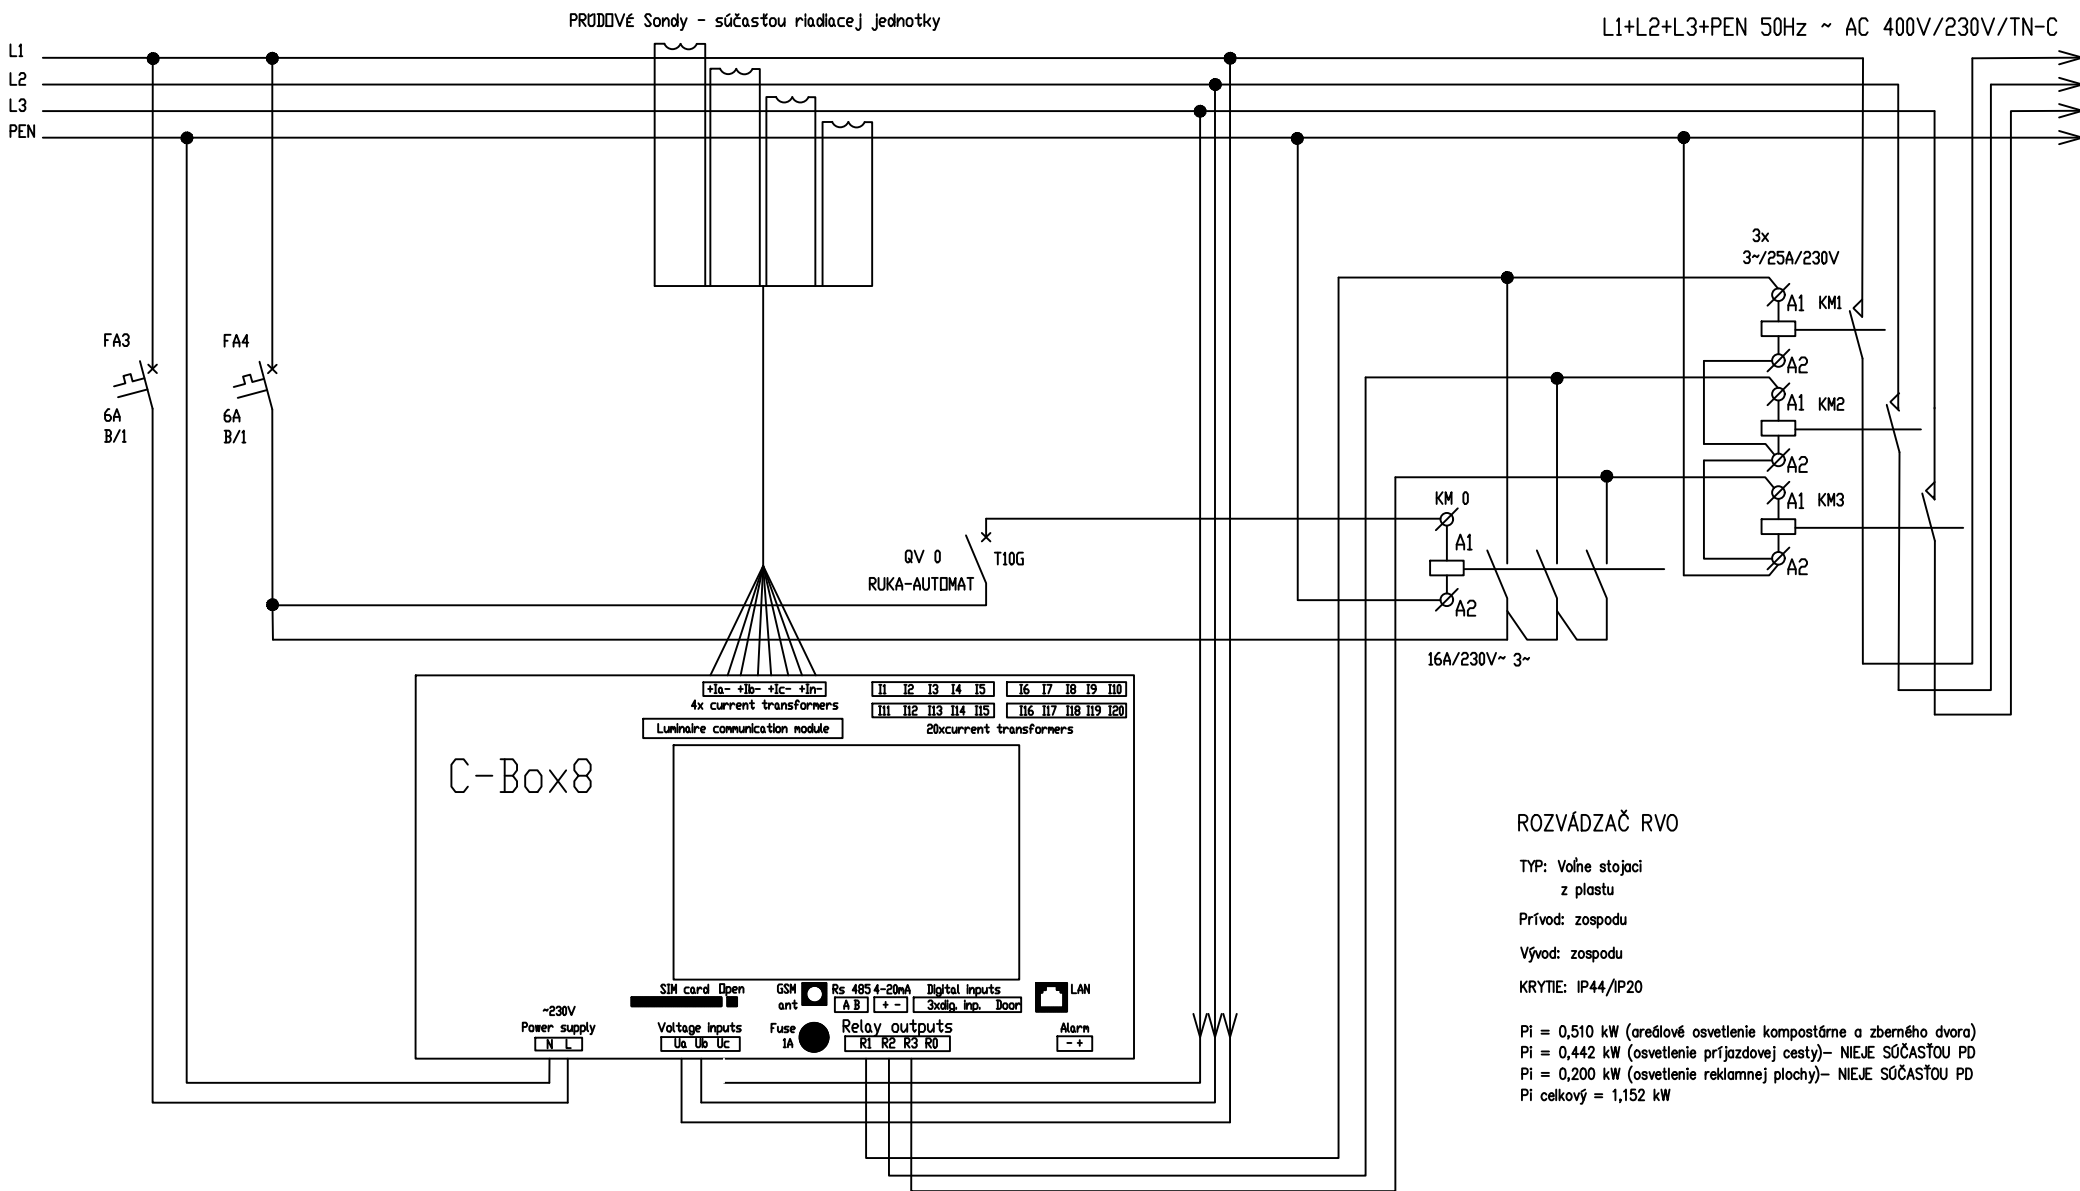

HLAVNÝ PROJEKTANT:	Ing. Ladislav Valčo	STAVBA: Kompostáreň Malacky	PROJEKT STAVBY Osvetlenie areálu a prízjazdovej cesty	POČET LISTOV:	3	LIST Č.:	D 1.2	PORADOVÉ ČÍSLO:	
VYPRACOVAL:	Ing. Marek Piater		NÁZOV :						
DÁTUM:	04/2018	OBJEKT: Verejné osvetlenie	ROZVÁDZAČ RVO						

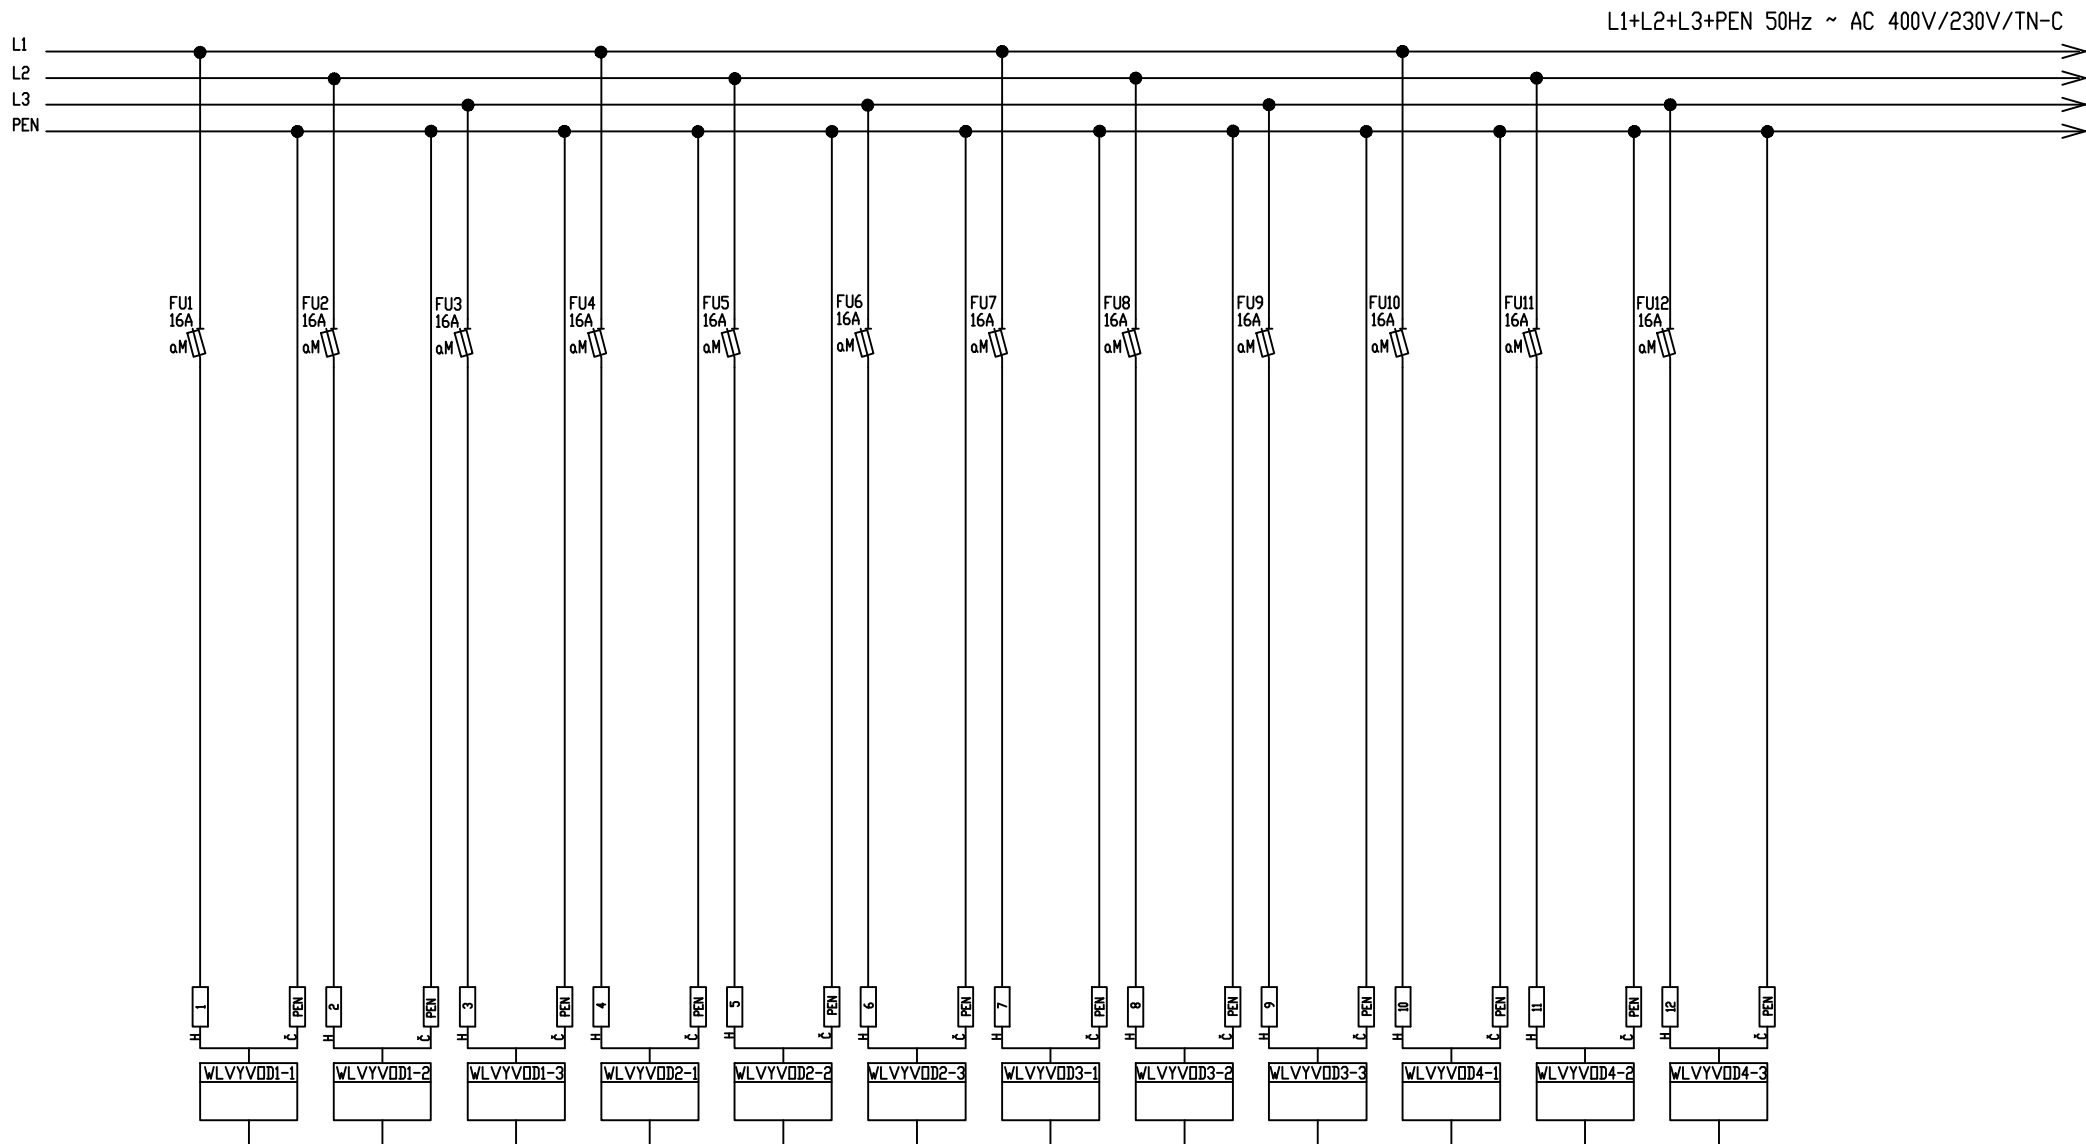

WL VYVOD1-1	WL VYVOD1-2	WL VYVOD1-3	WL VYVOD2-1	WL VYVOD2-2	WL VYVOD2-3	WL VYVOD3-1	WL VYVOD3-2	WL VYVOD3-3	WL VYVOD4-1	WL VYVOD4-2	WL VYVOD4-3
AREAL	AREAL	AREAL	AREAL	AREAL	AREAL	CESTA	CESTA	CESTA	REZERVA	REZERVA	REZERVA

VYVOD	Pi (kW)	KABEL
Č.1	0,306	CYKY-J 4x10
Č.2	0,204	CYKY-J 4x10
Č.3	0,642	CYKY-J 4x10
Č.4	REZERVA	REZERVA

HLAVNÝ PROJEKTANT:	Ing. Ladislav Valčo	STAVBA: Kompostáreň Malacky	PROJEKT STAVBY Osvetlenie areálu a prízjazdovej cesty	POČET LISTOV:	LIST Č.:	PORADOVÉ ČÍSLO:
VYPRACOVAL:	Ing. Marek Piater		NÁZOV :	3	D 1.3	
DÁTUM:	04/2018	OBJEKT: Veréjne osvetlenie	ROZVÁDZAČ RVO			