


POHLAD BOČNÝ - STARÝ STAV M 1:75



POHLAD ČELNÝ - STARÝ STAV M 1:75

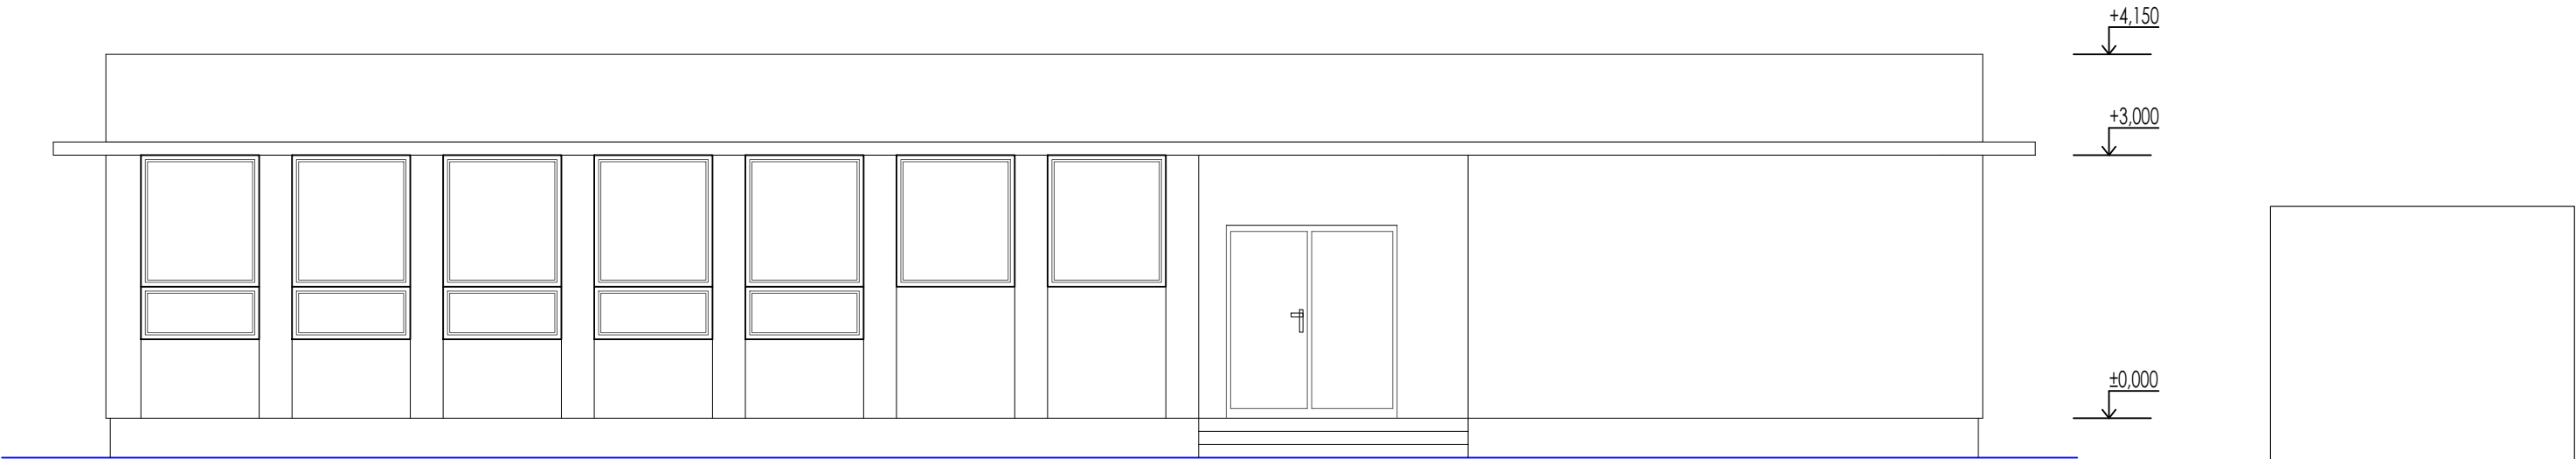

STAVBA: REVITALIZÁCIA EXPERIMENTÁLNEHO CENTRA VÝKRMNOSTI A VÝŤAŽNOSTI				PROJEKT PRE STAVEBNÉ POVOLENIE	
OBSAH: POHLADY - STARÝ STAV				ČÍSLO VÝKRESU S02	PARÉ
INVESTOR	Slovenská poľnohospodárska univerzita v Nitre			ARCHITEKTÚRA	
MIESTO STAVBY	Nitra, parc.č. 1185,1183/2, 1183/1, k.ú. Chrenová			MIERKA	1 : 75
GEN. PROJEKTANT	ING.PETER CANDRÁK,aut.stav.inž., Hurbanova 2, 95301 Zlaté Moravce			FORMÁT	2xA4
ZODP. PROJEKTANT	ING.PETER CANDRÁK, ING. ĽUBOMÍR CANDRÁK			DÁTUM	01 / 2023
VYPRACOVAL	ING.ERIKA ZAŤKOVÁ				