


PRIEČNY REZ A - A - NAVRHOVANÝ STAV M 1 : 100

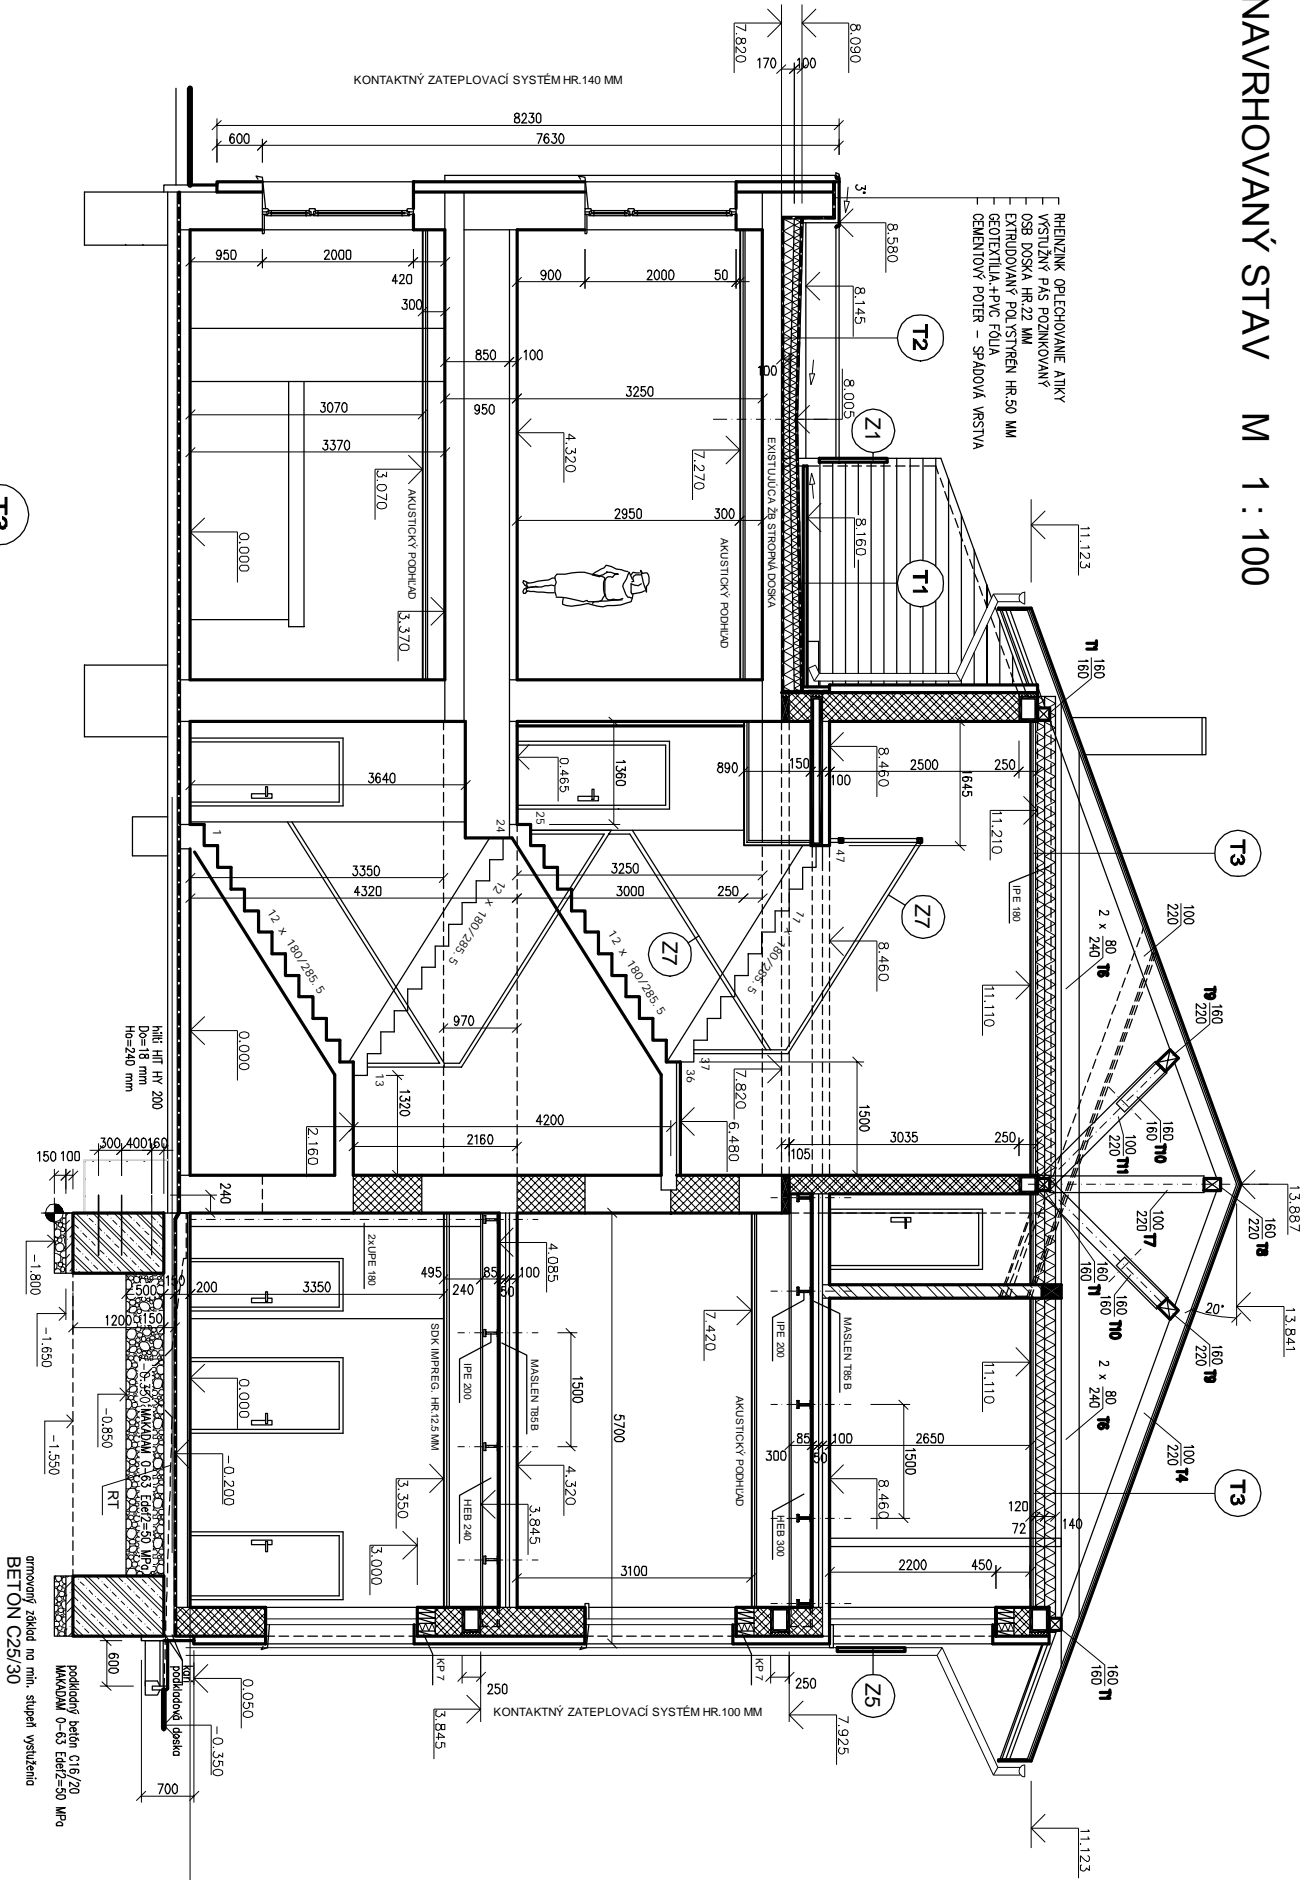


- T1**
- TERASOVÁ DLAŽBA PREMAC ESTER (400x400x50 MM), HR.50 MM
  - PODKLADOVÝ TERČ NA UKLADANIE DLAŽBY R.150 MM, H.14 MM + PRIREZY HYDROIZOL.FÓLIE DEKPLAN 35177
  - HYDROIZOLAČNÁ FÓLIA ALKORPLAN 35177 HR.1,5 MM
  - TEPELNÁ IZOLAČIA THERMAROOF TR 26 – HR.100 MM /R=4,50 m<sup>2</sup>K/W/
  - TEPELNÁ IZOLAČIA DEK EPS 100 S – SPADOVÝ – 100-170 MM /R min (100mm) =2,8 m<sup>2</sup>K/W/
  - PAROZÁBRANA (DOČASNÁ,STREŠ,IZOLAČIA) – GLASTEK AL 40 MINERAL
  - AS.FALTOVÁ PENETRAČNÁ EMULZIA DEKPRIMER
  - PÁVODNÝ ZB STROP

- T2**
- PRAHE KAMENIVO FRFRACKA 16-22 MM HR. MIN.50 MM MM
  - SEPARAČNÁ PP GEOTEXTILIA FILTEK 500 (500 G/M<sup>2</sup>)
  - HYDROIZOLAČNÁ FÓLIA ALKORPLAN 35177 HR.1,5 MM
  - TEPELNÁ IZOLAČIA THERMAROOF TR 26 – HR.100 MM /R=4,50 m<sup>2</sup>K/W/
  - TEPELNÁ IZOLAČIA DEK EPS 100 S-SPADOVÝ-100-170 MM /R min (100mm) =2,8 m<sup>2</sup>K/W/
  - PAROZÁBRANA (DOČASNÁ,STREŠ,IZOLAČIA) – GLASTEK AL 40 MINERAL
  - AS.FALTOVÁ PENETRAČNÁ EMULZIA DEKPRIMER
  - PÁVODNÝ ZB STROP

- T3**
- PLECHOVÁ KRYTINA RHEINZINK tino blaugrau rš 570/ HR.0,7 MM
  - + celoplošne tesniaci pásik rz 10/1 mm
  - + kotvený systémom clipfix H príponiek 4 ks/m<sup>2</sup>
  - + celoplošná aplikácia jednotrubkový snehových zbrbon systém REES, K7
  - + zhusťenie žľabových hŕkov 3 ks/bm d 333 mm
  - SEPARAČNÁ A MIKROVENTILAČNÁ VRSTVAVA S INTEGROVANOU POISTNOU HYDROIZOLAČIOU – VAPORIZINK
  - DREVENÉ BEDNENIE HR.24 MM, MAX.160 MM
  - PREVETRAVANÝ PODSTREŠNÝ PRESTOR
  - TEPELNÁ IZOLAČIA URSA SILVER 39 HR.140 MM
  - TEPELNÁ IZOLAČIA URSA SILVER 39 HR.120 MM
  - PAROZÁBRANA DORKEN DELTA – FOL REFLEX
  - NOSNÝ ROŠT – CD PROFIL
  - MONTÁŽNY ROŠT – CD PROFIL
  - SADROKARTONOVÁ DOSKA PROTIPOŽIARNA HR.15 MM (P0 30 MIN.)
- T4**
- PLECHOVÁ KRYTINA RHEINZINK tino blaugrau rš 570/ HR.0,7 MM
  - + celoplošne tesniaci pásik rz 10/1 mm
  - + kotvený systémom clipfix H príponiek 4 ks/m<sup>2</sup>
  - + celoplošná aplikácia jednotrubkový snehových zbrbon systém REES, K7
  - + zhusťenie žľabových hŕkov 3 ks/bm d 333 mm
  - SEPARAČNÁ A MIKROVENTILAČNÁ VRSTVAVA S INTEGROVANOU POISTNOU HYDROIZOLAČIOU – VAPORIZINK
  - DREVENÉ BEDNENIE HR.24 MM, MAX.160 MM

SO 01 : REKONŠTRUKCIA, PRÍSTAVBA A NADSTAVBA BUDOVY  
STUPEŇ : PD PRE REALIZÁCIU STAVBY

±0.000 = 827.54

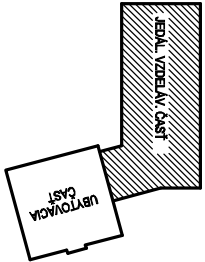

AUTOR	VED.PROJEKTANT	ZODP.PROJEKTANT	VYPRACOVAL	ING.PAVOL JURČO PROJEKČNÁ KANCELÁRIA STEFÁNIKOVA 4445/2 058 01 POPRAD mobil: 0903 626 054 E-mail: p.jurco@stolnec.sk	
	Ing.P.JURČO	Ing.P.JURČO	Ing.P.JURČO		
OBJEDNÁVATEL	VZDEL. A DOŠKLOVACIE ZARIADENIE VS FINANCIE				
MIESTO STAVBY	TATranská LOMNICA				
NÁZOV STAVBY : REKONŠTRUKCIA, PRÍSTAVBA A NADSTAVBA BUDOVY V DZ VS FINANCIE, TATranská LOMNICA				FORMÁT	2A4
OBSAH VÝKRESU: PRIEČNY REZ A-A NAVRHOVANÝ STAV				DÁTUM	04.2018
				ÚČEL	PROJEKT
				ARCH.ČÍSLO	
				Č. ZAKAZKY	-
				MIERKA	ČÍSLO VÝKRESU
				1 : 100	07