


JUHOVÝCHODNÝ POHĽAD - NAVRHOVANÝ STAV M 1 : 100

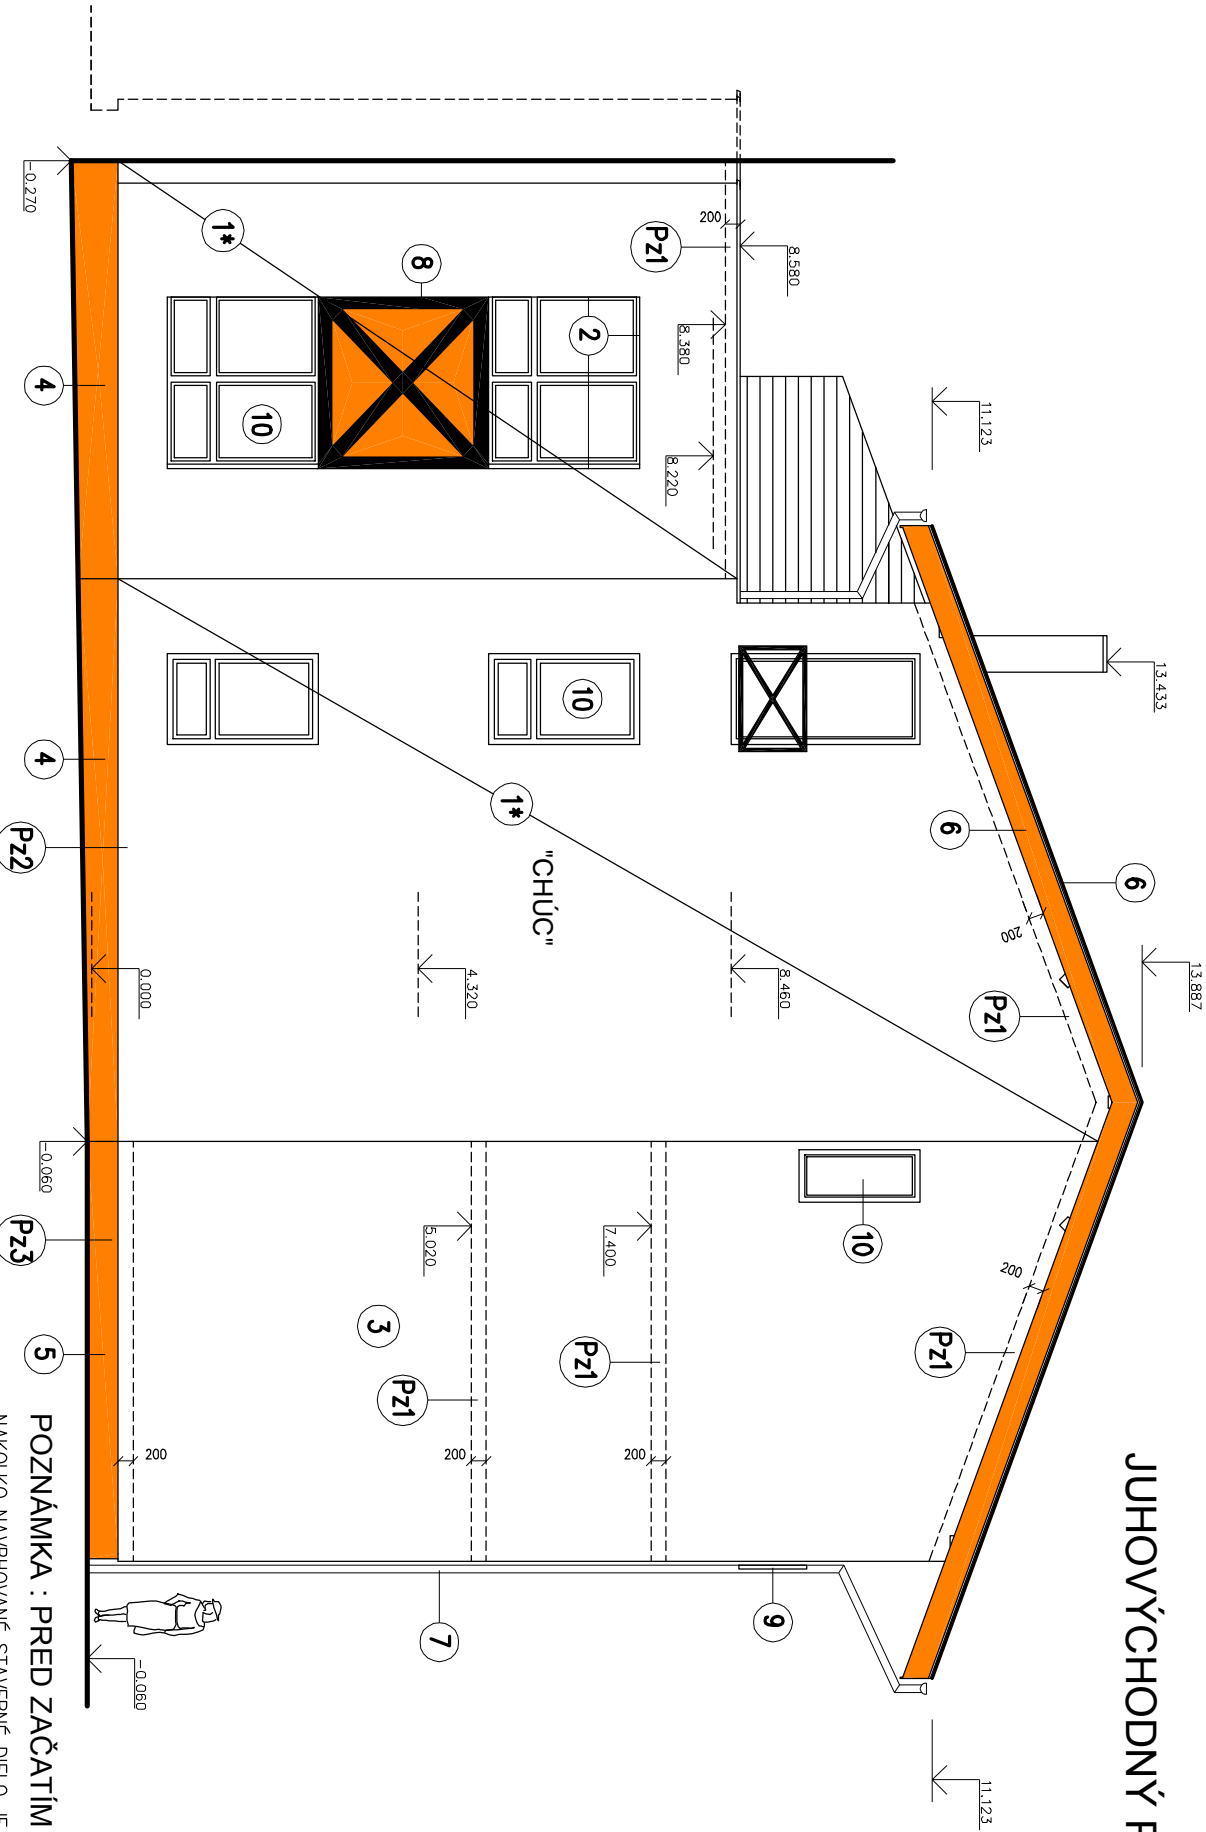

LEGENDA VONKAJŠÍCH POVRCHOV :

- 1 KONTAKTNÝ ZATEPLOVACÍ SYSTÉM – POLYSTYRÉN.FASÁDNA DOSKA EPS–F HR.140 MM 1* MINERÁLNA VLNA HR.140 MM "CHÚC" /SYSTÉM STOMIX ALI.CEMIX, BAUMIT, WEBER–TERRANOVA/, SILIKÓNOVÁ OMIETKA, HR. ZRNA 2 MM
- 2 KONTAKTNÝ ZATEPLOVACÍ SYSTÉM – POLYSTYRÉN.FASÁDNA DOSKA EPS–F HR.30 MM/OSTENIE, NADPRAŽIE/ /SYSTÉM STOMIX ALI.CEMIX, BAUMIT, WEBER–TERRANOVA/, SILIKÓNOVÁ OMIETKA, HR. ZRNA 2 MM
- 3 KONTAKTNÝ ZATEPLOVACÍ SYSTÉM – POLYSTYRÉN.FASÁDNA DOSKA EPS–F HR.100 MM 3* MINERÁLNA VLNA HR.100 MM "CHÚC" /SYSTÉM STOMIX ALI.CEMIX, BAUMIT, WEBER–TERRANOVA/, SILIKÓNOVÁ OMIETKA, HR. ZRNA 2 MM
- 4 KONTAKTNÝ ZATEPLOVACÍ SYSTÉM – PERIMETRICKÝ POLYSTYRÉN HR.100 MM /SYSTÉM STOMIX ALI.CEMIX, BAUMIT, WEBER–TERRANOVA/, MOZAIKOVÁ OMIETKA
- 5 KONTAKTNÝ ZATEPLOVACÍ SYSTÉM – PERIMETRICKÝ POLYSTYRÉN HR.60 MM /SYSTÉM STOMIX ALI.CEMIX, BAUMIT, WEBER–TERRANOVA/, MOZAIKOVÁ OMIETKA
- 6 STREŠNÁ KRYTINA – DVOJITÁ STOJATÁ DRÁŽKA r.š.570/0.70 MM–RHEINZINK, PREPLATINA BLAUGRAU
- 7 KLAMPIARSKÉ KONŠTRUKCIE /ŽLABY, ZVODY, ATIKY/ – TITANZINOK–RHEINZINK, PREPLATINA BLAUGRAU
- 8 DREVENÝ OBKLAD – BRÚSENÉ DREVO, OLEJOVÁ LAZÚRA OSMO
- 9 ZAMOČNÍCKE KONŠTRUKCIE – DVOJNÁSOBNÝ NÁTER OLEJOVÝ
- 10 PLASTOVÉ OKNA, IZOLAČNÉ TROUSKLO Uw min.1.00 W/m2.K

POZNÁMKA : PRED ZAČATÍM STAV. PRÁČ PREVERIŤ ROZMERY !!!

NAKOĽKO NAVRHOVANÉ STAVEBNÉ DIELO JE PRESTAVBOU EXISTUJÚCEHO OBJEKTU, JE POTREBNÉ POČAS VÝSTAVBY VYKONÁVAŤ PRIEBEŽNÉ KONTROLNÉ MERANIA A PRÍPADNÉ ODCHÝLKY PROJEKTOVEJ DOKUMENTÁCIE OD SKUTOČNOSTI ZAKOMPONOVAŤ DO STAVEBNÉHO PROCESU

LEGENDA POŽIARNYCH ZÁBRAN .

- Požiarna zábrana z minerálnej vlny (mw), šírky 200 mm, hr.140/100 mm
- A2–s1, d0
- Soklová požiarňa zábrana z minerálnej vlny (mw), šírky 200 mm, hr.140/100 mm
- A2–s1, d0
- Nenasiakavá tepelná izolácia – max.600 mm, hr.60/100 mm
- B–s1, d0

SO 01 : REKONŠTRUKCIA, PRÍSTAVBA A NADSTAVBA BUDOVY
STUPEŇ : PD PRE REALIZÁCIU STAVBY

±0.000 = 827.54

AUTOR	VED.PROJEKTANT	ZODP.PROJEKTANT	VYPRACOVAL	ING.PAVOL JURČO	PROJEKČNÁ KANCELÁRIA
	Ing.P.JURČO	Ing.P.JURČO	Ing.P.JURČO	058 01	POPRAD
OBJEDNÁVATEĽ	VZDEL. A DOŠKLOVACIE ZARIADENIE VS FINANCIE				
MIESTO STAVBY	TATranská LOMNICA				
NAZOV STAVBY :	REKONŠTRUKCIA, PRÍSTAVBA A NADSTAVBA BUDOVY V DZ VS FINANCIE, TATranská LOMNICA				
OBSAH VÝKRESU:	JUHOVÝCHODNÝ PÔHLAD NAVRHOVANÝ STAV				
				MIERKA	ČÍSLO VÝKRESU
				1 : 100	11