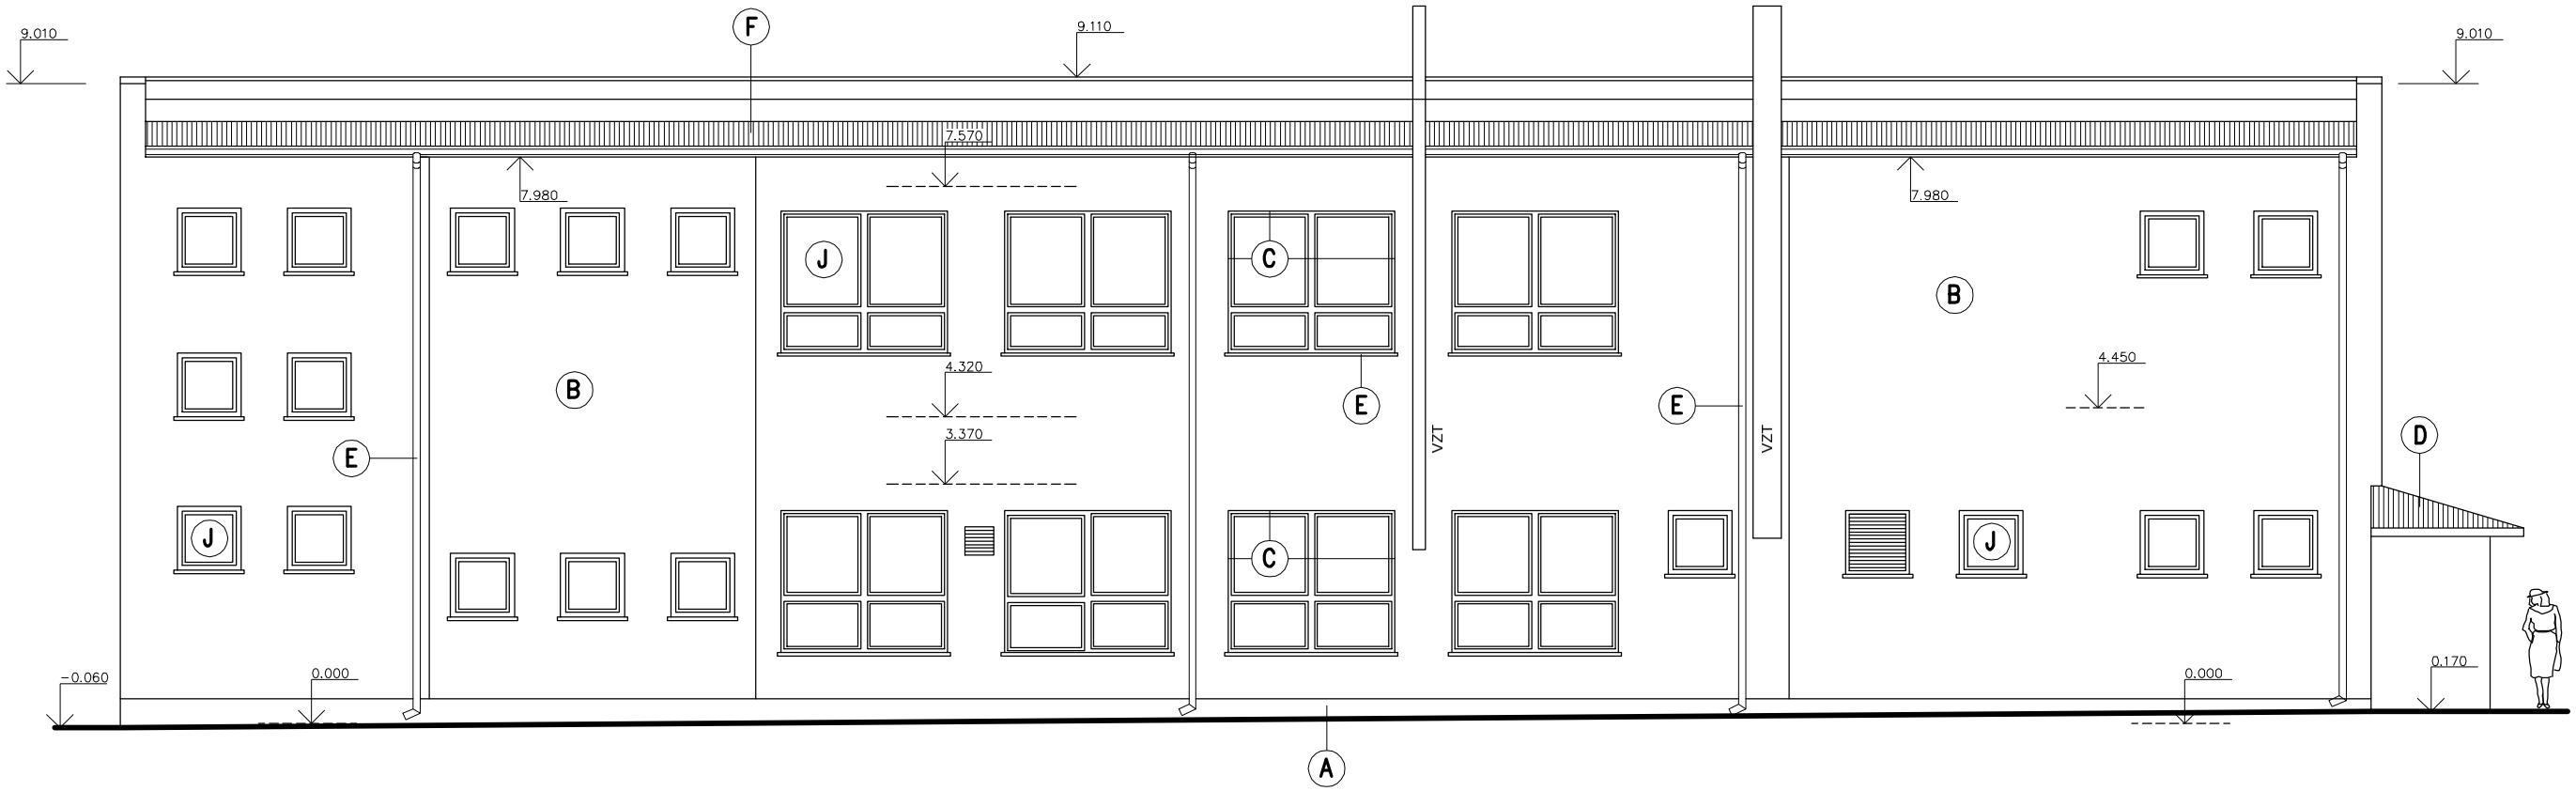

SEVEROVÝCHODNÝ POHĽAD - EXISTUJÚCI STAV M 1 : 100

LEGENDA VONKAJŠÍCH POVRCHOV :

- (A) KERAMICKÝ OBKLAD SOKLU
- (B) KONTAKTNÝ ZATEPLOVACÍ SYSTÉM – POLYSTYRÉN FASÁDNA DOSKA EPS-F HR.80 MM
  SILIKONOVÁ ŠKRABANÁ OMIETKA, HR. ZRNA 2 MM
- (C) KONTAKTNÝ ZATEPLOVACÍ SYSTÉM – POLYSTYRÉN FASÁDNA DOSKA EPS-F HR.30 MM/OSTENIE. NADPRAŽIE/
  SILIKONOVÁ ŠKRABANÁ OMIETKA, HR. ZRNA 2MM
- (D) STREŠNÁ KRYTINA PROFILOVANÁ – POPLAST. PLECH
- (E) KLAMPIARSKE VÝROBKY – POPLASTOVANÝ PLECH
- (F) STREŠNÁ KRYTINA – ASFALTOVÝ PÁS
- (J) OKNÁ – PLASTOVÉ, DVOJSKLO

POZNÁMKA :

PRED ZAČATÍM STAV. PRÁC PREVERIŤ ROZMERY !!!

NAKOLKO NAVRHOVANÉ STAVEBNÉ DIELO JE PRESTAVBOU EXISTUJÚCEHO OBJEKTU, JE POTREBNÉ POČAS VÝSTAVBY VYKONÁVAŤ PRIEBEŽNE KONTROLNÉ MERANIA A PRÍPADNÉ ODCHÝLKY PROJEKTOVEJ DOKUMENTÁCIE OD SKUTOČNOSTI ZAKOMPONOVAŤ DO STAVEBNÉHO PROCESU

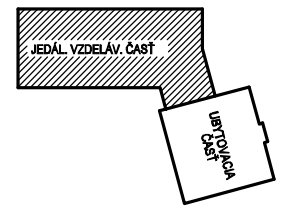

SO 01 : REKONŠTRUKCIA, PRÍSTAVBA A NADSTAVBA BUDOVY

STUPEŇ : PD PRE REALIZÁCIU STAVBY ±0.000 = 827.54

AUTOR	VED.PROJEKTANT	ZODP.PROJEKTANT	VYPRACOVAL
	Ing.P.JURČO	Ing.P.JURČO	Ing.P.JURČO
OBJEDNÁVATEL	VZDEL. A DOŠKOLOVACIE ZARIADENIE VS FINANCIE		
MIESTO STAVBY	TATRANSKÁ LOMNICA		

ING.PAVOL JURČO
PROJEKČNÁ KANCELÁRIA
ŠTEFÁNIKOVA 4445/2
058 01 POPRAD
mobil: 0903 626 054
E-mail: p.jurco@stonline.sk

FORMÁT	2 A4
DÁTUM	04.2018
ÚČEL	PROJEKT
ARCH.ČÍSLO	
Č.ZÁKAZKY	–

NÁZOV STAVBY : REKONŠTRUCIA, PRÍSTAVBA A NADSTAVBA BUDOVY VDZ VS FINANCIE, TATRANSKÁ LOMNICA

OBSAH VÝKRESU: SEVEROVÝCHODNÝ POHĽAD EXISTUJÚCI STAV

MIERKA	ČÍSLO VÝKRESU
1 : 100	ST.05

Created with novaPDF Printer (www.novaPDF.com). Please register to remove this message.