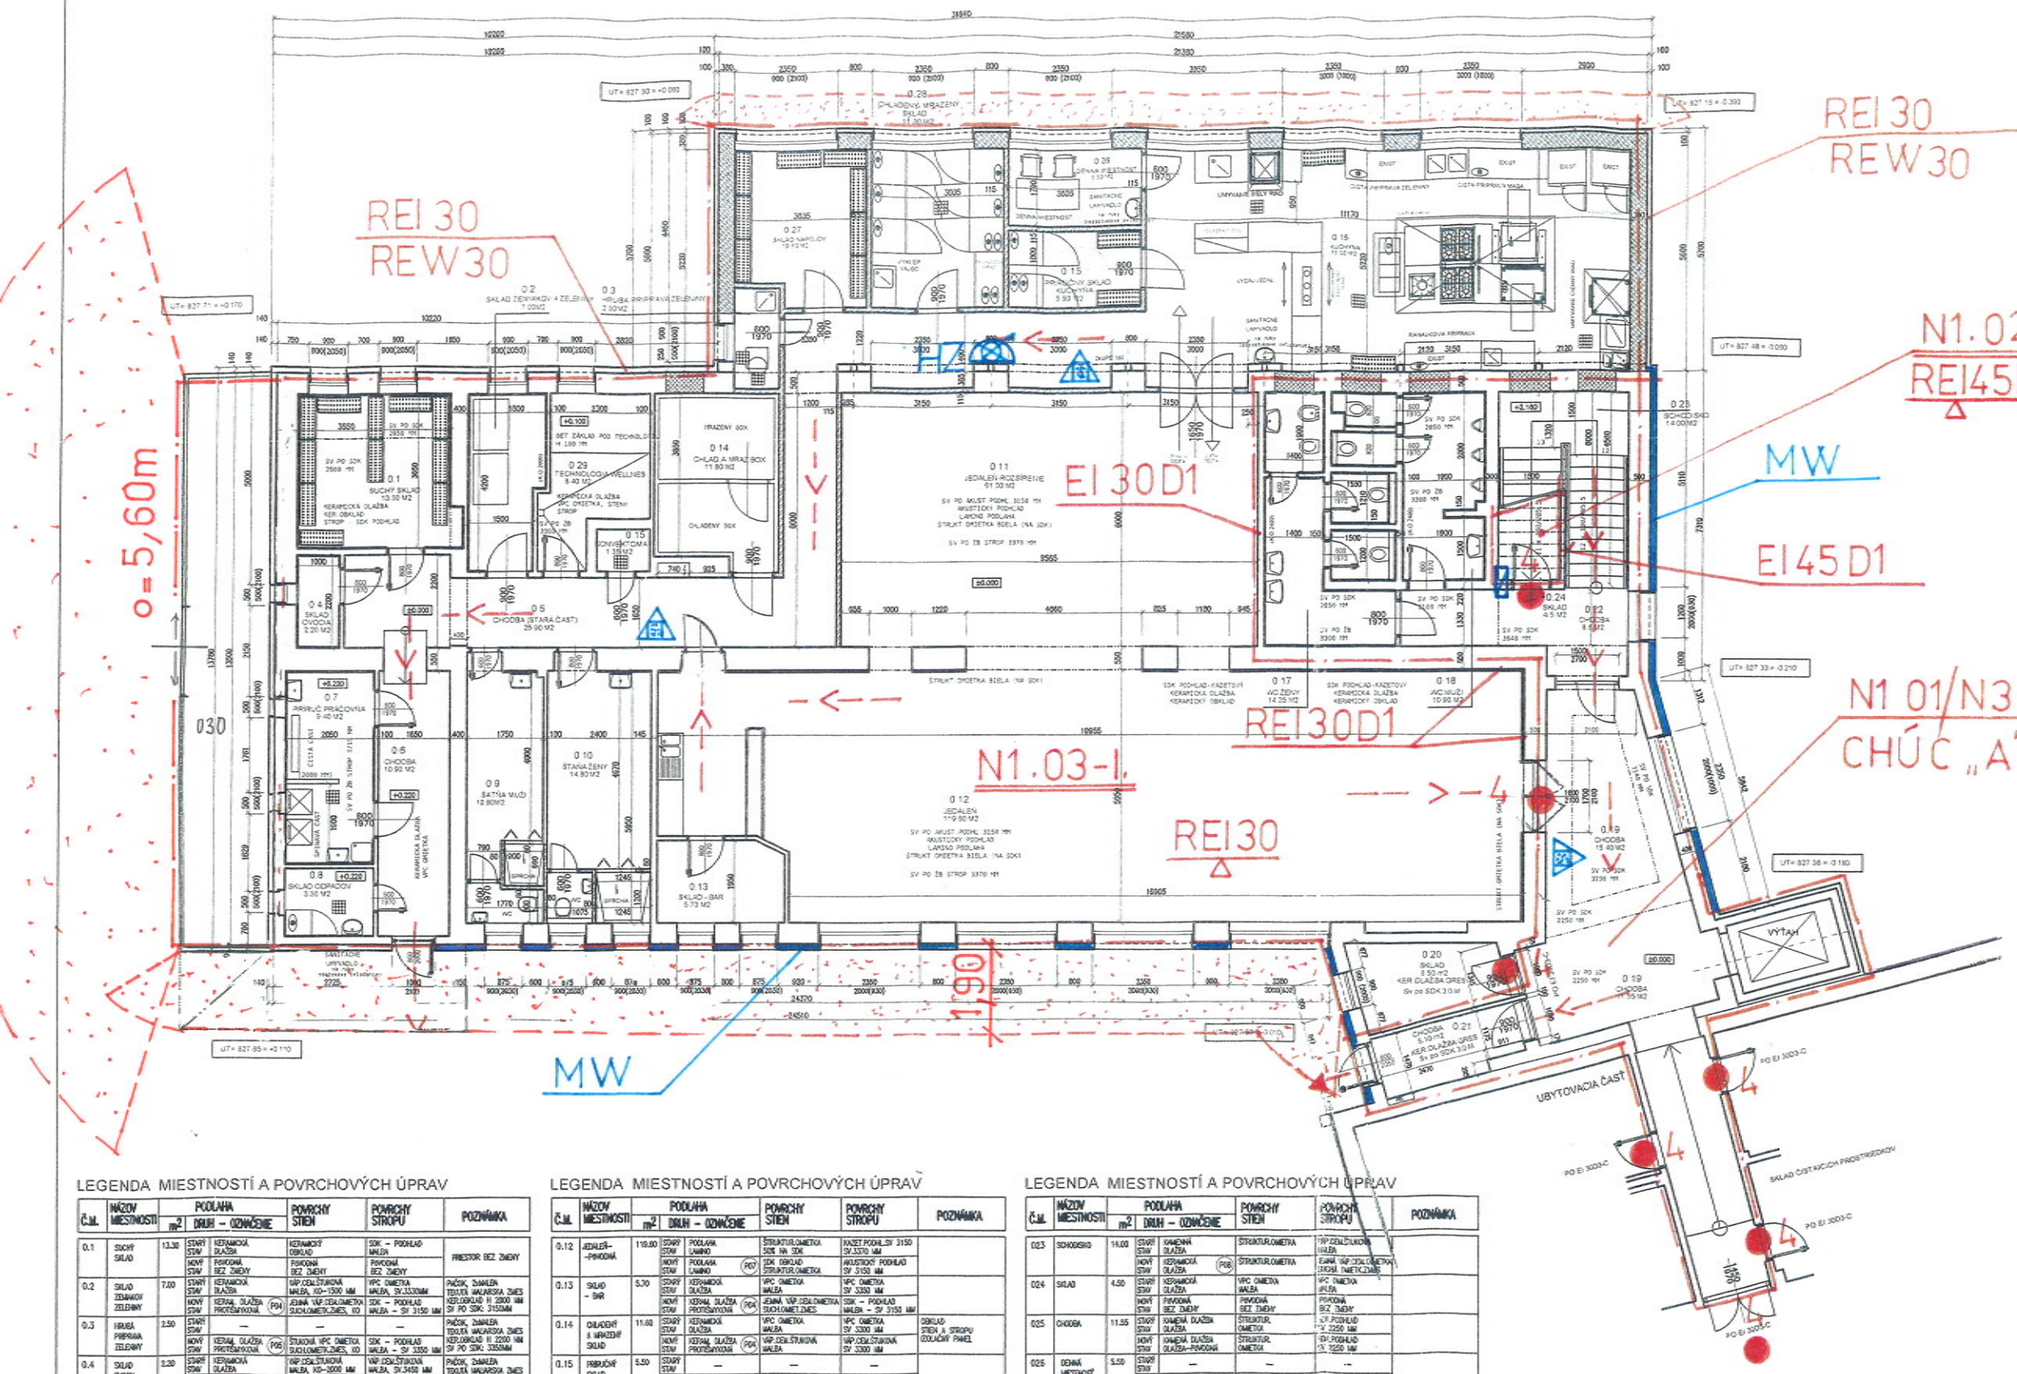

LEGENDA MIESTNOSTÍ A POVRCHOVÝCH ÚPRAV

Č.M.	NÁZOV MIESTNOSTI	PODLAHA m²	DRUH – OZNAČENIE	POVRCHY STIEN	POVRCHY STROPU	POZNÁMKA
0.1	SUCHÝ SKLAD	13.30	STAVBY STAV: KERAMICKÁ DLAŽBA	KERAMICKÝ OBKLAD	SDK – PODHĽAD MAĽBA	PRIESTOR BEZ ZMENY
			NOVÝ STAV: PÔVODNÁ, BEZ ZMENY	PÔVODNÁ, BEZ ZMENY	PÔVODNÁ, BEZ ZMENY	
0.2	SKLAD ZELENINY ZELENINY	7.00	STAVBY STAV: KERAMICKÁ DLAŽBA	VAP.CEM.STIRKOVÁ MAĽBA, KO–1500 MM	VPC OMIETKA MAĽBA, SH.3320MM	PAČOK, ŽIARLEN TĚSNÍLKA MALIARSKA ZMES KEROBIGRAD H 2000 MM
			NOVÝ STAV: KERAM. DLAŽBA P04	JEMNÁ VAP.CEMOMETKA SUCH.OMIETK.ZMES., KO	SDK – PODHĽAD MAĽBA – SV 3150 MM	SV PO SDK: 3150MM
0.3	HRUBÁ PRÍPRAVA ZELENINY	2.50	STAVBY STAV: –	–	–	PAČOK, ŽIARLEN TĚSNÍLKA MALIARSKA ZMES KEROBIGRAD H 2200 MM
			NOVÝ STAV: KERAM. DLAŽBA P05	STUKOVÁ VPC OMIETKA SUCH.OMIETK.ZMES., KO	SDK – PODHĽAD MAĽBA – SV 3350 MM	SV PO SDK: 3350MM
0.4	SKLAD OVOCIA	3.20	STAVBY STAV: KERAMICKÁ DLAŽBA	VAP.CEM.STIRKOVÁ MAĽBA, KO–2000 MM	VAP.CEM.STIRKOVÁ MAĽBA – SV 3150 MM	PAČOK, ŽIARLEN TĚSNÍLKA MALIARSKA ZMES KEROBIGRAD H 2000 MM
			NOVÝ STAV: KERAM. DLAŽBA P04	JEMNÁ VAP.CEMOMETKA SUCH.OMIETK.ZMES., KO	SDK – PODHĽAD MAĽBA – SV 3150 MM	SV PO SDK: 3150MM
0.5	CHODBA	25.90	STAVBY STAV: KERAMICKÁ DLAŽBA	VAP.CEM.STIRKOVÁ MAĽBA, KO–1500 MM	KAZET.PODHĽ.SV 2975 SV.3350 MM	PAČOK, ŽIARLEN TĚSNÍLKA MALIARSKA ZMES KEROBIGRAD H 2200 MM
			NOVÝ STAV: KERAM. DLAŽBA P04	JEMNÁ VAP.CEMOMETKA SUCH.OMIETK.ZMES., KO	SDK – PODHĽAD MAĽBA – SV 3350 MM	SV PO SDK: 3350MM
0.6	CHODBA	10.90	STAVBY STAV: KERAMICKÁ DLAŽBA	VAP.CEM.STIRKOVÁ MAĽBA	KAZET.PODHĽ.SV 2770 SV.3720 MM	PAČOK, ŽIARLEN TĚSNÍLKA MALIARSKA ZMES KEROBIGRAD H 2200 MM
			NOVÝ STAV: KERAM. DLAŽBA P04	JEMNÁ VAP.CEMOMETKA SUCH.OMIETK.ZMES., KO	SDK – PODHĽAD MAĽBA – SV 3300 MM	SV PO SDK: 3300 MM
0.7	PRÁČOVŇA	9.40	STAVBY STAV: KERAMICKÁ DLAŽBA	VAP.CEM.STIRKOVÁ MAĽBA, KO–2250 MM	KAZET.PODHĽ.SV 2800 SV.3720 MM	PAČOK, ŽIARLEN TĚSNÍLKA MALIARSKA ZMES KEROBIGRAD H 2200 MM
			NOVÝ STAV: KERAM. DLAŽBA P05	JEMNÁ VAP.CEMOMETKA SUCH.OMIETK.ZMES., KO	SDK–1 – PODHĽAD MAĽBA – SV 3300 MM	SV PO SDK: 3300MM
0.8	SKLAD ODPADOV	3.30	STAVBY STAV: KERAMICKÁ DLAŽBA	VAP.CEM.STIRKOVÁ MAĽBA	KAZET.PODHĽ.SV 2580 SV.3730 MM	PAČOK, ŽIARLEN TĚSNÍLKA MALIARSKA ZMES KEROBIGRAD H 2200 MM
			NOVÝ STAV: KERAM. DLAŽBA P04	JEMNÁ VAP.CEMOMETKA SUCH.OMIETK.ZMES., KO	SDK – PODHĽAD MAĽBA – SV 3550 MM	SV PO SDK: 3550MM
0.9	ŠATŇA MUŽI	10.90	STAVBY STAV: KERAMICKÁ DLAŽBA	VAP.CEM.STIRKOVÁ SPROJM.VPC–1D–2,3 M	KAZET.PODHĽ.SV 2790 SH.3350 MM	SPROJM. SDK–1 DLAŽBA R10–11
			NOVÝ STAV: KERAM. DLAŽBA P05	JEMNÁ VAP.CEMOMETKA SUCH.OMIETK.ZMES.	SDK – PODHĽAD MAĽBA – SV 3150 MM	SPROJM.VPC – 1D 3150 MM
0.10	ŠATŇA ŽENY	14.60	STAVBY STAV: KERAMICKÁ DLAŽBA	VAP.CEM.STIRKOVÁ MAĽBA, KO–1500 MM	VPC OMIETKA MAĽBA, SV.3340MM	SPROJM. SDK–1 DLAŽBA R10–11
			NOVÝ STAV: KERAM. DLAŽBA P05	JEMNÁ VAP.CEMOMETKA SUCH.OMIETK.ZMES.	SDK – PODHĽAD MAĽBA – SV 3150 MM	SPROJM.VPC – 1D 3150 MM
0.11	JEDALEŇ–ROZŠÍRENIE	66.50	STAVBY STAV: KERAMICKÁ DLAŽBA	VAP.CEM.STIRKOVÁ MAĽBA, KO–2150 MM	VPC OMIETKA SV 3370 MM	
			NOVÝ STAV: PODLAHA LAMINO P07	STRUKTÚR.OMIETKA	AKUSTICKÝ PODHĽAD SV 3150 MM	

LEGENDA MIESTNOSTÍ A POVRCHOVÝCH ÚPRAV

Č.M.	NÁZOV MIESTNOSTI	PODLAHA m²	DRUH – OZNAČENIE	POVRCHY STIEN	POVRCHY STROPU	POZNÁMKA
0.12	JEDALEŇ–PÔVODNÁ	119.80	STAVBY STAV: PODLAHA LAMINO	STRUKTÚR.OMIETKA SDK NA SDK	KAZET.PODHĽ.SV 3150 SV.3370 MM	
			NOVÝ STAV: PODLAHA LAMINO P07	SDK OBKLAD STRUKTÚR.OMIETKA	AKUSTICKÝ PODHĽAD SV 3150 MM	
0.13	SKLAD – BAR	5.30	STAVBY STAV: KERAMICKÁ DLAŽBA	VPC OMIETKA MAĽBA	VPC OMIETKA SV 3350 MM	
			NOVÝ STAV: KERAM. DLAŽBA P04	JEMNÁ VAP.CEM.OMIETKA SUCH.OMIET.ZMES.	SDK – PODHĽAD MAĽBA – SV 3150 MM	
0.14	CHLADIACI A MRAZIACI SKLAD	11.60	STAVBY STAV: KERAMICKÁ DLAŽBA	VPC OMIETKA MAĽBA	VPC OMIETKA SV 3300 MM	DEKLAD STIEN A STROPU IZOLAČNÝ PANEL
			NOVÝ STAV: KERAM. DLAŽBA P04	VAP.CEM.STIRKOVÁ MAĽBA	VAP.CEM.STIRKOVÁ SV 3300 MM	
0.15	PRÍRUČNÝ SKLAD KUCHYŇA	5.50	STAVBY STAV: –	–	–	
			NOVÝ STAV: KERAM. DLAŽBA P01	VPC OMIETKA STIERKOVÁ KO. 2200 MM	SDK – PODHĽAD MAĽBA – SV 3350 MM	
0.16	KUCHYŇA	73.00	STAVBY STAV: –	KONTAKT.ZATEPL. SYSTÉM	–	
			NOVÝ STAV: KERAM. DLAŽBA P02	VPC OMIETKA STIERKOVÁ KO. 2200 MM	SDK – PODHĽAD MAĽBA – SV 3350 MM	
0.17	WC ŽENY	14.25	STAVBY STAV: KERAMICKÁ DLAŽBA	VPC OMIETKA KO. 2400 MM	KAZET.PODHĽ.SV 2790 SV.3315 MM	
			NOVÝ STAV: PÔVODNÁ, BEZ ZMENY	PÔVODNÁ, BEZ ZMENY	PÔVODNÁ BEZ ZMENY	
0.18	WC MUŽI	10.50	STAVBY STAV: KERAMICKÁ DLAŽBA	VPC OMIETKA KO. 2400 MM	KAZET.PODHĽ.SV 2840 SV.3315 MM	
			NOVÝ STAV: PÔVODNÁ BEZ ZMENY	PÔVODNÁ, BEZ ZMENY	PÔVODNÁ BEZ ZMENY	
0.19	CHODBA	15.40	STAVBY STAV: KAMENÁ DLAŽBA	STRUKTÚR. OMIETKA	SDK,PODHĽAD SH 3140/3230 MM	
			NOVÝ STAV: KAMENÁ DLAŽBA–PÔVODNÁ	STRUKTÚR. OMIETKA	SDK,PODHĽAD SH 3140/3230 MM	
0.20	SKLAD	6.50	STAVBY STAV: KERAMICKÁ DLAŽBA	VPC OMIETKA ŠTUKOVÁ	KNAUFZNÝ PODHĽAD SV.3300 MM	
			NOVÝ STAV: PÔVODNÁ BEZ ZMENY	PÔVODNÁ, BEZ ZMENY	PÔVODNÁ BEZ ZMENY	
0.21	CHODBA	5.10	STAVBY STAV: KERAMICKÁ DLAŽBA	VPC OMIETKA ŠTUKOVÁ	KNAUFZNÝ PODHĽAD SV.3300 MM	
			NOVÝ STAV: PÔVODNÁ BEZ ZMENY	PÔVODNÁ, BEZ ZMENY	PÔVODNÁ BEZ ZMENY	
0.22	CHODBA	0.65	STAVBY STAV: KAMENNÁ DLAŽBA	STRUKTÚR.OMIETKA	SDK PODHĽAD SV 3150/3640 MM	
			NOVÝ STAV: KERAM. DLAŽBA P04	STRUKTÚR.OMIETKA	SDK PODHĽAD SV 3150/3640 MM	

LEGENDA MIESTNOSTÍ A POVRCHOVÝCH ÚPRAV

Č.M.	NÁZOV MIESTNOSTI	PODLAHA m²	DRUH – OZNAČENIE	POVRCHY STIEN	POVRCHY STROPU	POZNÁMKA
023	SCHODISKO	16.03	STAVBY STAV: KAMENNÁ DLAŽBA	STRUKTÚR.OMIETKA	VPC OMIETKA MAĽBA	
			NOVÝ STAV: KERAMICKÁ DLAŽBA P08	STRUKTÚR.OMIETKA	ČIASTKA VAP.CEM.OMIETKA SUCHÁ OMIETK.ZMES	
024	SKLAD	4.50	STAVBY STAV: KERAMICKÁ DLAŽBA	VPC OMIETKA MAĽBA	VPC OMIETKA MAĽBA	
			NOVÝ STAV: PÔVODNÁ BEZ ZMENY	PÔVODNÁ, BEZ ZMENY	PÔVODNÁ BEZ ZMENY	
025	CHODBA	11.55	STAVBY STAV: KAMENÁ DLAŽBA	STRUKTÚR. OMIETKA	SDK PODHĽAD SV 2250 MM	
			NOVÝ STAV: KAMENÁ DLAŽBA–PÔVODNÁ	STRUKTÚR. OMIETKA	SDK PODHĽAD SV 2250 MM	
026	DENNÁ MIESTNOSŤ	5.50	STAVBY STAV: –	–	–	
			NOVÝ STAV: KERAM. DLAŽBA P01	VPC OMIETKA STIERKOVÁ	SDK – PODHĽAD MAĽBA – SV 3350 MM	
027	SKLAD NÁPOJOV	10.60	STAVBY STAV: –	–	–	MAĽBA UMÝVATEĽNÁ R.1800 MM
			NOVÝ STAV: KERAM. DLAŽBA P01	VPC OMIETKA STIERKOVÁ	SDK – PODHĽAD MAĽBA – SV 3350 MM	
028	CHLADENÝ A MRAZENÝ SKLAD	11.30	STAVBY STAV: –	–	–	MAĽBA UMÝVATEĽNÁ R.1800 MM
			NOVÝ STAV: KERAM. DLAŽBA P01	VPC OMIETKA STIERKOVÁ	SDK – PODHĽAD MAĽBA – SV 3350 MM	
029	TECHNOLÓGIA WELLNES	8.40	STAVBY STAV: KERAMICKÁ DLAŽBA	VAP.CEM.STIRKOVÁ MAĽBA	VPC OMIETKA MAĽBA, SV.3350MM	
			NOVÝ STAV: PÔVODNÁ BEZ ZMENY	PÔVODNÁ, BEZ ZMENY	PÔVODNÁ BEZ ZMENY	

PVM–2ks
viď vzt

LEGENDA POUŽITÝCH MATERIÁLOV

- NOSNÁ ŽB KONŠTRUKCIA
- OBVODOVÉ MURIVO hr. 380 mm Z KERAMICKÝCH TVAROVIEK POROTHERM 38 TI, MALTA POROTHE
- NOSNÉ MURIVO hr. 250 mm Z KERAMICKÝCH TVAROVIEK POROTHERM 25, NA MALTU MM 50
- PRIEČKA hr. 115 mm Z KERAMICKÝCH TVAROVIEK POROTHERM 11.5 P+D, NA MALTU MM 50
- PRIEČKA hr. 150 mm / ZAMURovANIE OTVOROV Z PLNEJ PÁLENEJ TEHLY
- PÔVODNÉ MURIVO
- AKUSTICKÉ MURIVO hr. 175 mm Z KERAMICKÝCH TVAROVIEK POROTHERM 1.5 AKU, NA MALTU MI

1 N.P.

STUPEŇ : PD PRE REALIZÁCIU STAVBY ±0.000 = 827.54

AUTOR:	VEDÚCI PROJEKTANT	ZODP. PROJEKTANT	VYPRACOVAL	ING.PAVOL JURČO
	Ing.P.JURČO	Ing.P.JURČO	Ing.P.JURČO	
OBJEDNÁVATEĽ:	VEDEĽ. A DOŠOLOVACIE ZARIADENIE VS FINANCIE			
MIESTO STAVBY:	TATRANSKÁ LOMNICA			
NÁZOV STAVBY :	REKONŠTRUKCIA, PRÍSTAVBA A NADSTAVBA BUDOVY VDZ FINANCIE TATRANSKÁ LOMNICA			
OBSAH VÝKRESU:	PôDORYS 1.N.P NAVRHOVANÝ STAV			

FORMÁT A0 · DÁTUM 04.2018 · ODT. PROJEKT · ARCHIVOVÉ Č.ZMLUVY · MIERKA 1 : 50 · 2