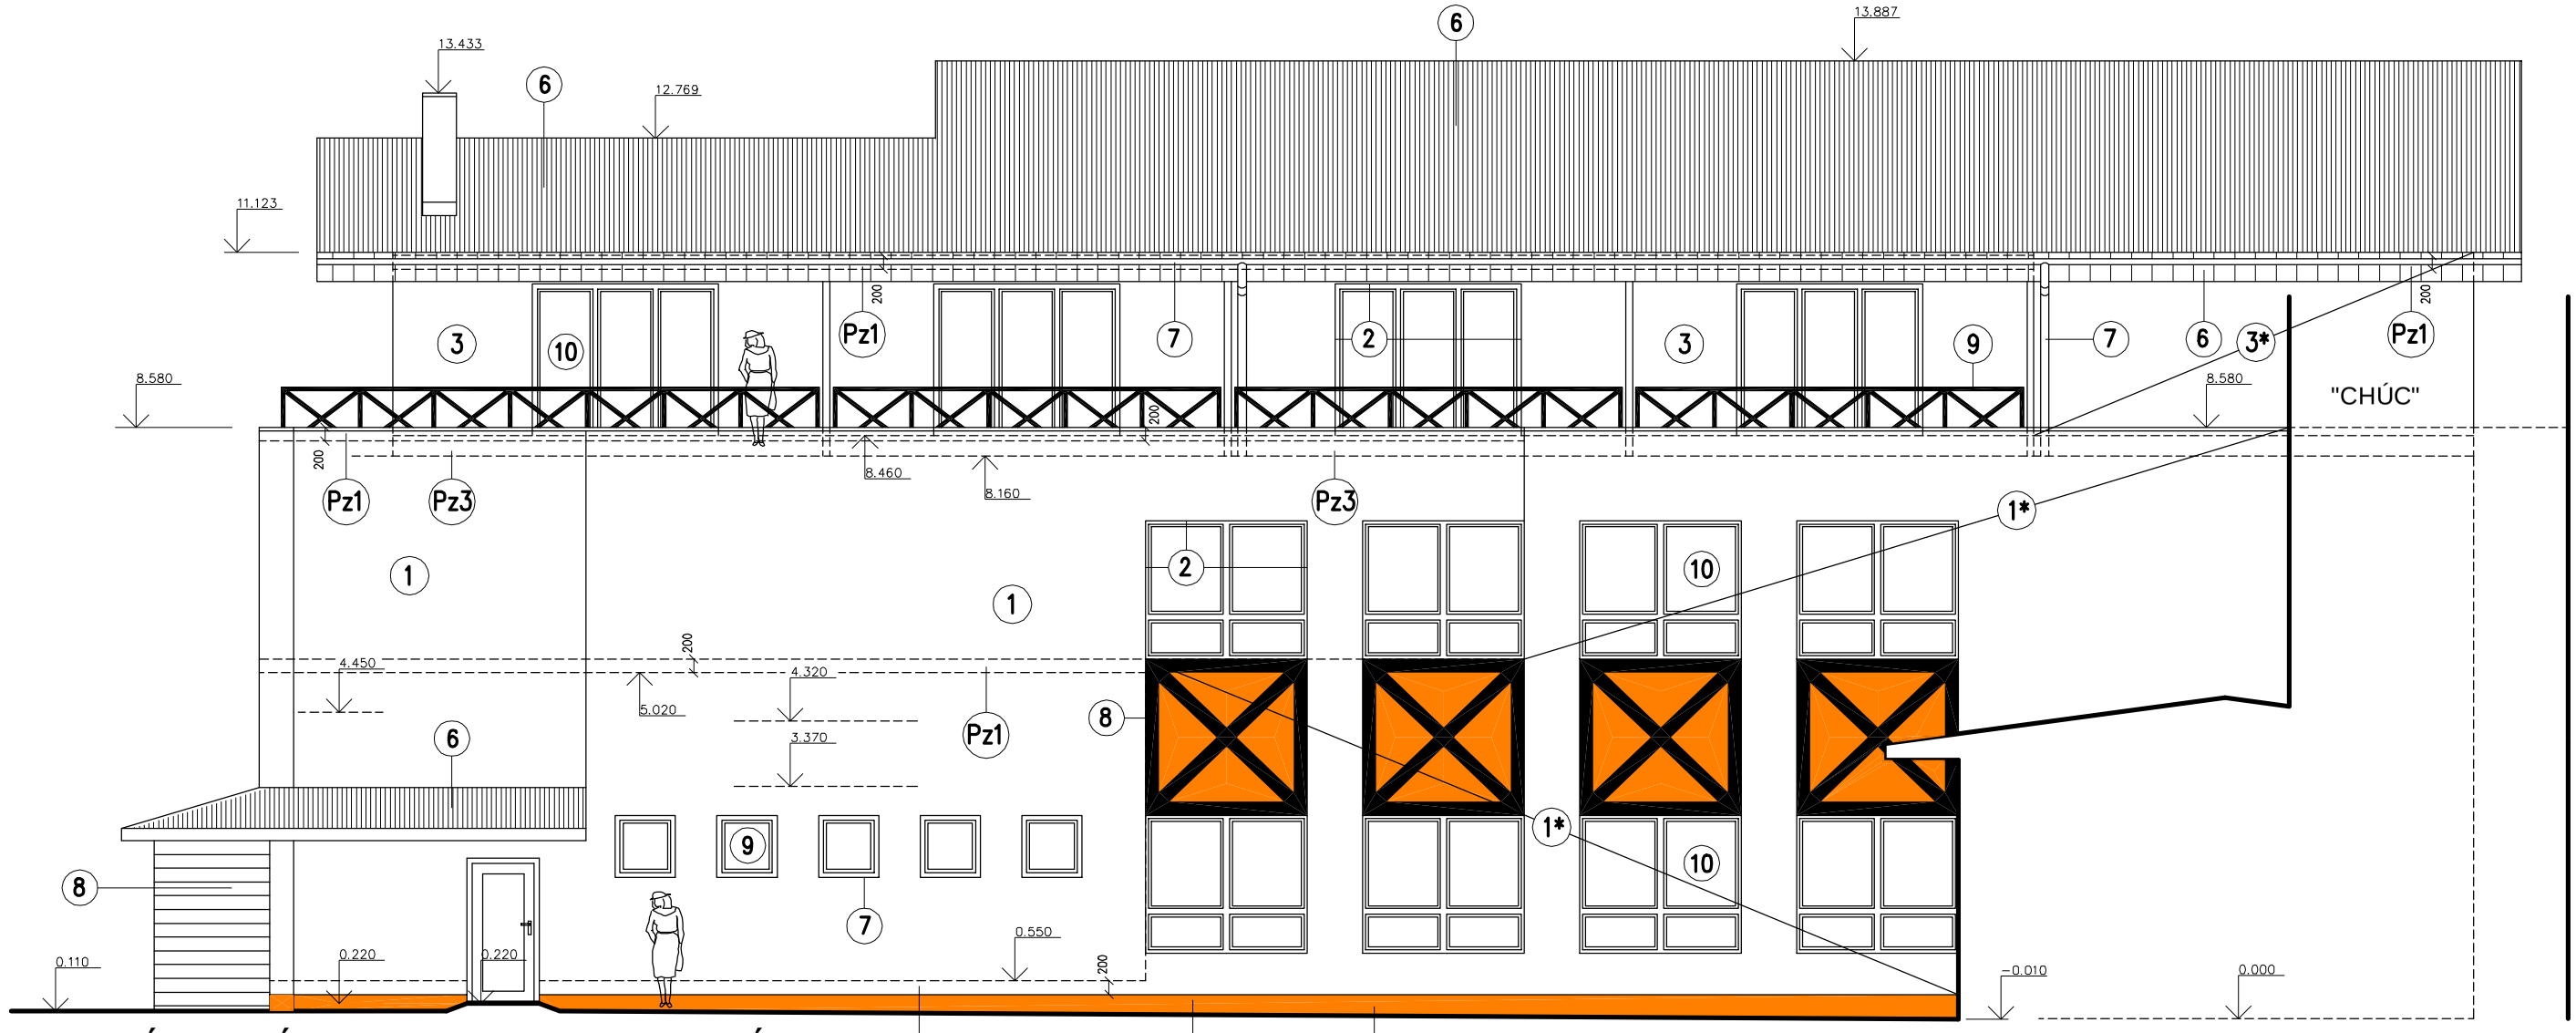

JUHOZÁPADNÝ POHĽAD - NAVRHOVANÝ STAV M 1 : 100

LEGENDA VONKAJŠÍCH POVRCHOV :

1. KONTAKTNÝ ZATEPLOVACÍ SYSTÉM – POLYSTYRÉN.FASÁDNA DOSKA EPS–F HR.140 MM /SYSTÉM STOMIX ALT.CEMIX, BAUMIT, WEBER–TERRANOVA/, SILIKÓNOVÁ OMIETKA, HR. ZRNA 2 MM
1* MINERÁLNA VLNA HR.140 MM "CHÚC"
2. KONTAKTNÝ ZATEPLOVACÍ SYSTÉM – POLYSTYRÉN.FASÁDNA DOSKA EPS–F HR.30 MM/OSTENIE, NADPRAŽIE/ /SYSTÉM STOMIX ALT.CEMIX, BAUMIT, WEBER–TERRANOVA/, SILIKÓNOVÁ OMIETKA, HR. ZRNA 2 MM
3. KONTAKTNÝ ZATEPLOVACÍ SYSTÉM – POLYSTYRÉN.FASÁDNA DOSKA EPS–F HR.100 MM /SYSTÉM STOMIX ALT.CEMIX, BAUMIT, WEBER–TERRANOVA/, SILIKÓNOVÁ OMIETKA, HR. ZRNA 2 MM
3* MINERÁLNA VLNA HR.100 MM "CHÚC"
4. KONTAKTNÝ ZATEPLOVACÍ SYSTÉM – PERIMETRICKÝ POLYSTYRÉN HR.100 MM /SYSTÉM STOMIX ALT.CEMIX, BAUMIT, WEBER–TERRANOVA/, MOZAIKOVÁ OMIETKA
5. KONTAKTNÝ ZATEPLOVACÍ SYSTÉM – PERIMETRICKÝ POLYSTYRÉN HR.60 MM /SYSTÉM STOMIX ALT.CEMIX, BAUMIT, WEBER–TERRANOVA/, MOZAIKOVÁ OMIETKA
6. STREŠNÁ KRYTINA – DVOJITÁ STOJATÁ DRÁŽKA r.š.570/0,70 MM–RHEINZINK, PREPLATINA BLAUGRAU
7. KLAMPIARSKE KONŠTRUKCIE /ŽĽABY, ZVODY, ATIKY/ – TITANZINOK–RHEINZINK, PREPLATINA BLAUGRAU
8. DREVENÝ OBKLAD – BRÚSENÉ DREVO, OLEJOVÁ LAZÚRA OSMO
9. ZÁMOČNÍCKE KONŠTRUKCIE – DVOJNÁSOBNÝ NÁTER OLEJOVÝ
10. PLASTOVÉ OKNÁ, IZOLAČNÉ TROJSKLO Uw min.1.00 W/m2.K

POZNÁMKA : PRED ZAČATÍM STAV. PRÁC PREVERIŤ ROZMERY !!!

NAKOLKO NAVRHOVANÉ STAVEBNÉ DIELO JE PRESTAVBOU EXISTUJÚCEHO OBJEKTU, JE POTREBNÉ POČAS VÝSTAVBY VYKONÁVAŤ PRIEBEŽNE KONTROLNÉ MERANIA A PRÍPADNÉ ODCHÝLKY PROJEKTOVEJ DOKUMENTÁCIE OD SKUTOČNOSTI ZAKOMPONOVAŤ DO STAVEBNÉHO PROCESU

LEGENDA POŽIARNYCH ZÁBRAN .

Pz1 POŽIARNA ZÁBRANA Z MINERÁLNEJ VLNY (MW), ŠÍRKY 200 MM, HR.140/100 MM
A2–s1, d0

Pz2 SOKLOVÁ POŽIARNA ZÁBRANA Z MINERÁLNEJ VLNY (MW), ŠÍRKY 200 MM, HR.140/100 MM
A2–s1, d0

Pz3 NENASIAKAVÁ TEPELNÁ IZOLÁCIA – MAX.600 MM, HR.60/100 MM
B–s1, d0

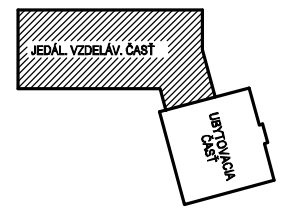

SO 01 : REKONŠTRUKCIA, PRÍSTAVBA A NADSTAVBA BUDOVY

STUPEŇ : PD PRE REALIZÁCIU STAVBY

±0.000 = 827.54

AUTOR	VED.PROJEKTANT	ZODP.PROJEKTANT	VYPRACOVAL
	Ing.P.JURČO	Ing.P.JURČO	Ing.P.JURČO
OBJEDNÁVATEL	VZDEL. A DOŠKOLOVACIE ZARIADENIE VS FINANCIE		
MIESTO STAVBY	TATRANSKÁ LOMNICA		

ING.PAVOL JURČO
PROJEKČNÁ KANCELÁRIA
ŠTEFÁNIKOVA 4445/2
058 01 POPRAD
mobil: 0903 626 054
E–mail: p.jurco@stonline.sk

NÁZOV STAVBY : REKONŠTRUCIA, PRÍSTAVBA A NADSTAVBA BUDOVY VDZ VS FINANCIE, TATRANSKÁ LOMNICA

OBSAH VÝKRESU: JUHOZÁPADNÝ POHĽAD NAVRHOVANÝ STAV

FORMÁT	2 A4
DÁTUM	04.2018
ÚČEL	PROJEKT
ARCH.ČÍSLO	
Č.ZÁKAZKY	–
MIERKA	1 : 100
ČÍSLO VÝKRESU	09

Created with novaPDF Printer (www.novaPDF.com). Please register to remove this message.