


Návrh osadenia zelene pri VZT

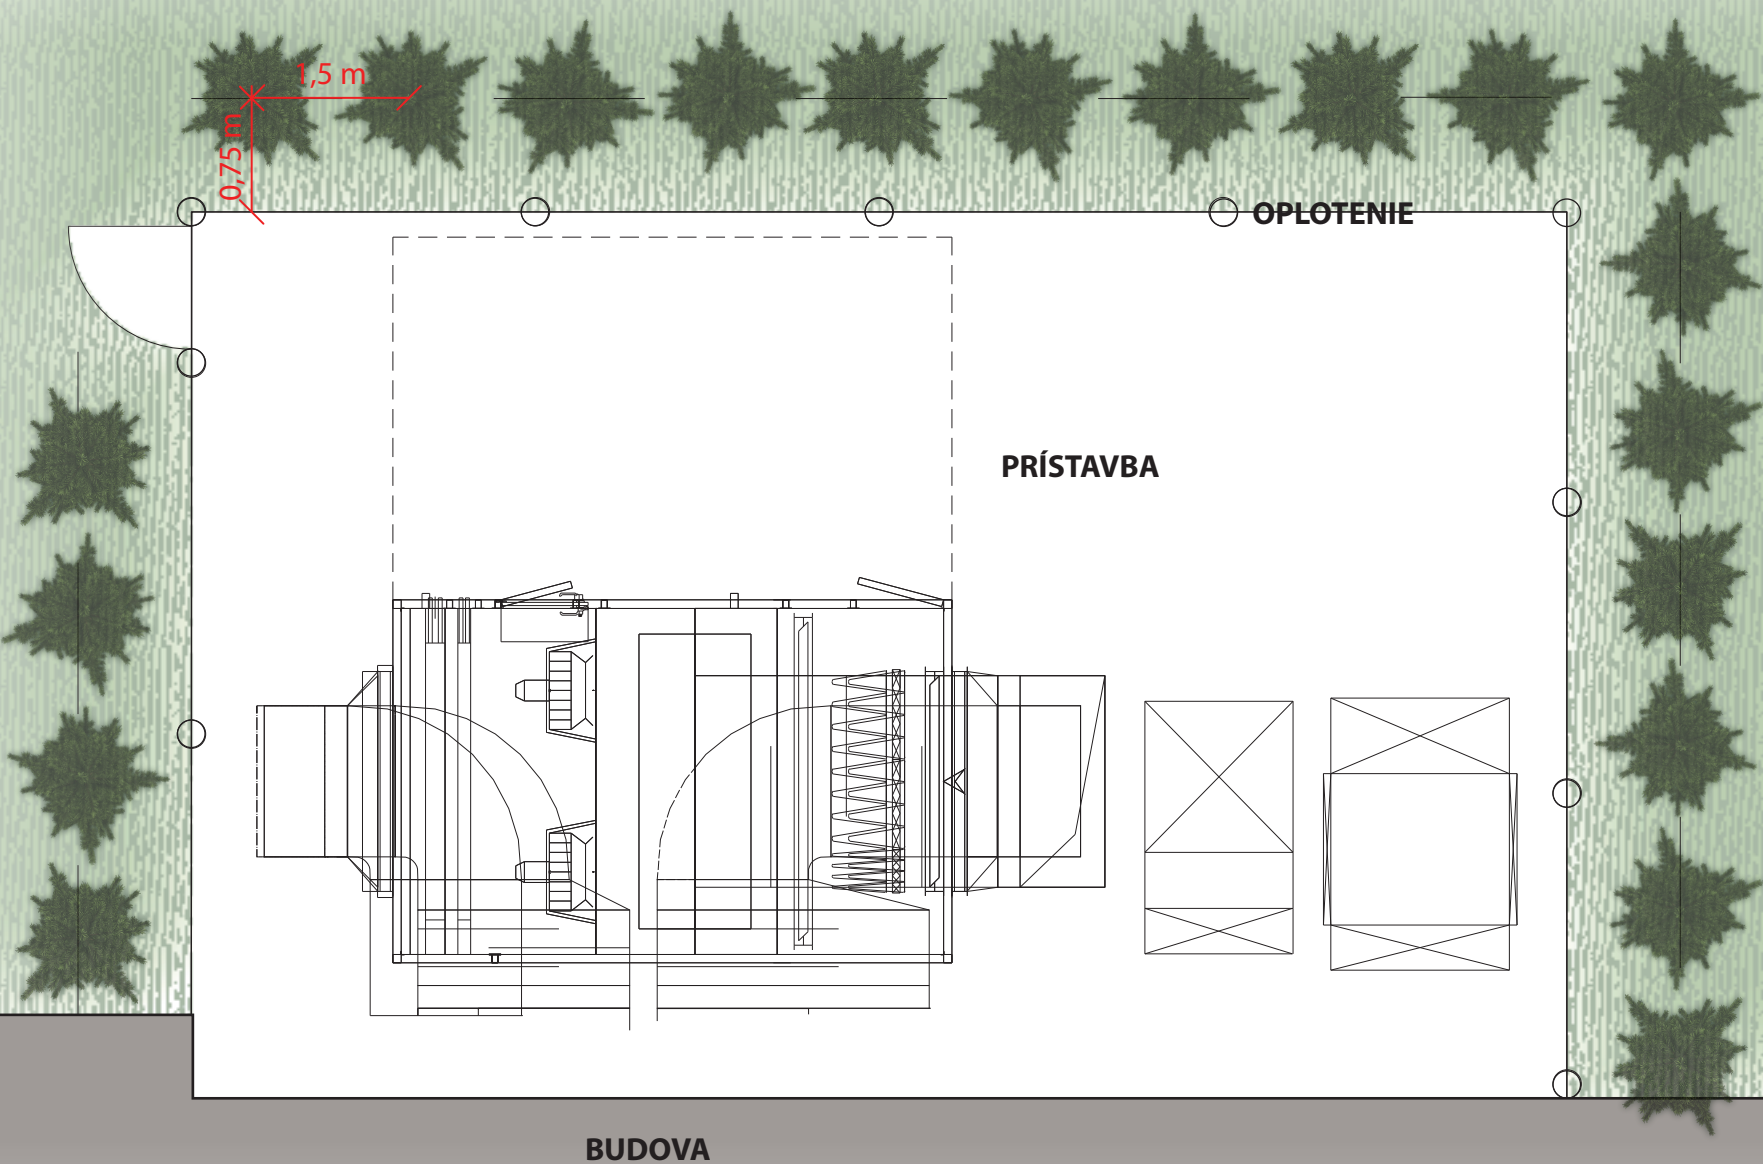

- OPLOTENIE
- stĺpik štandard Ø48/38 mm 2500mm
 - vzpera štandard Ø48/38 mm
 - poplastované pletivo, výška 2000 mm
 - jednokrídlová brána 1000/2000 mm s výplňou: jakel



názov - Smrek pichľavý	výška pri dodaní	šírka pri dodaní	kontajner	firma
Picea pungens 'Glauca'	150 cm	40-60 cm	25 l	dreviny.sk

STUPEŇ : PD PRE REALIZÁCIU STAVBY ±0.000 = 827.54

AUTOR	VED.PROJEKTANT	ZODP.PROJEKTANT	VYPRACOVAL	ING.PAVOL JURČO PROJEKČNÁ KANCELÁRIA ŠTEFÁNIKOVA 4445/4 058 01 POPRAD <div>mobíl: 0903 626 054 E-mail: p.jurco@stonline.sk</div> <div>stonline.sk</div>	
	Ing.P.JURČO	Ing. Mačičák			
OBJEDNÁVATEL	VZDEL. A DOŠKOLOVACIE ZARIADENIE VS FINANCIE				
MIESTO STAVBY	TATRANSKÁ LOMNICA			FORMÁT	A0
NÁZOV STAVBY : REKONŠTRUCIA, PRÍSTAVBA A NADSTAVBA BUDOVY VDZ VS FINANCIE, TATRANSKÁ LOMNICA				DÁTUM	04.2018
				ÚČEL	PROJEKT
				ARCH.ČÍSLO	
				Č.ZÁKAZKY	—
OBSAH VÝKRESU:	PÔDORYS NAVRHOVANÝCH DREVÍN PRI VZT			MIERKA 1 : 50	ČÍSLO VÝKRESU 017