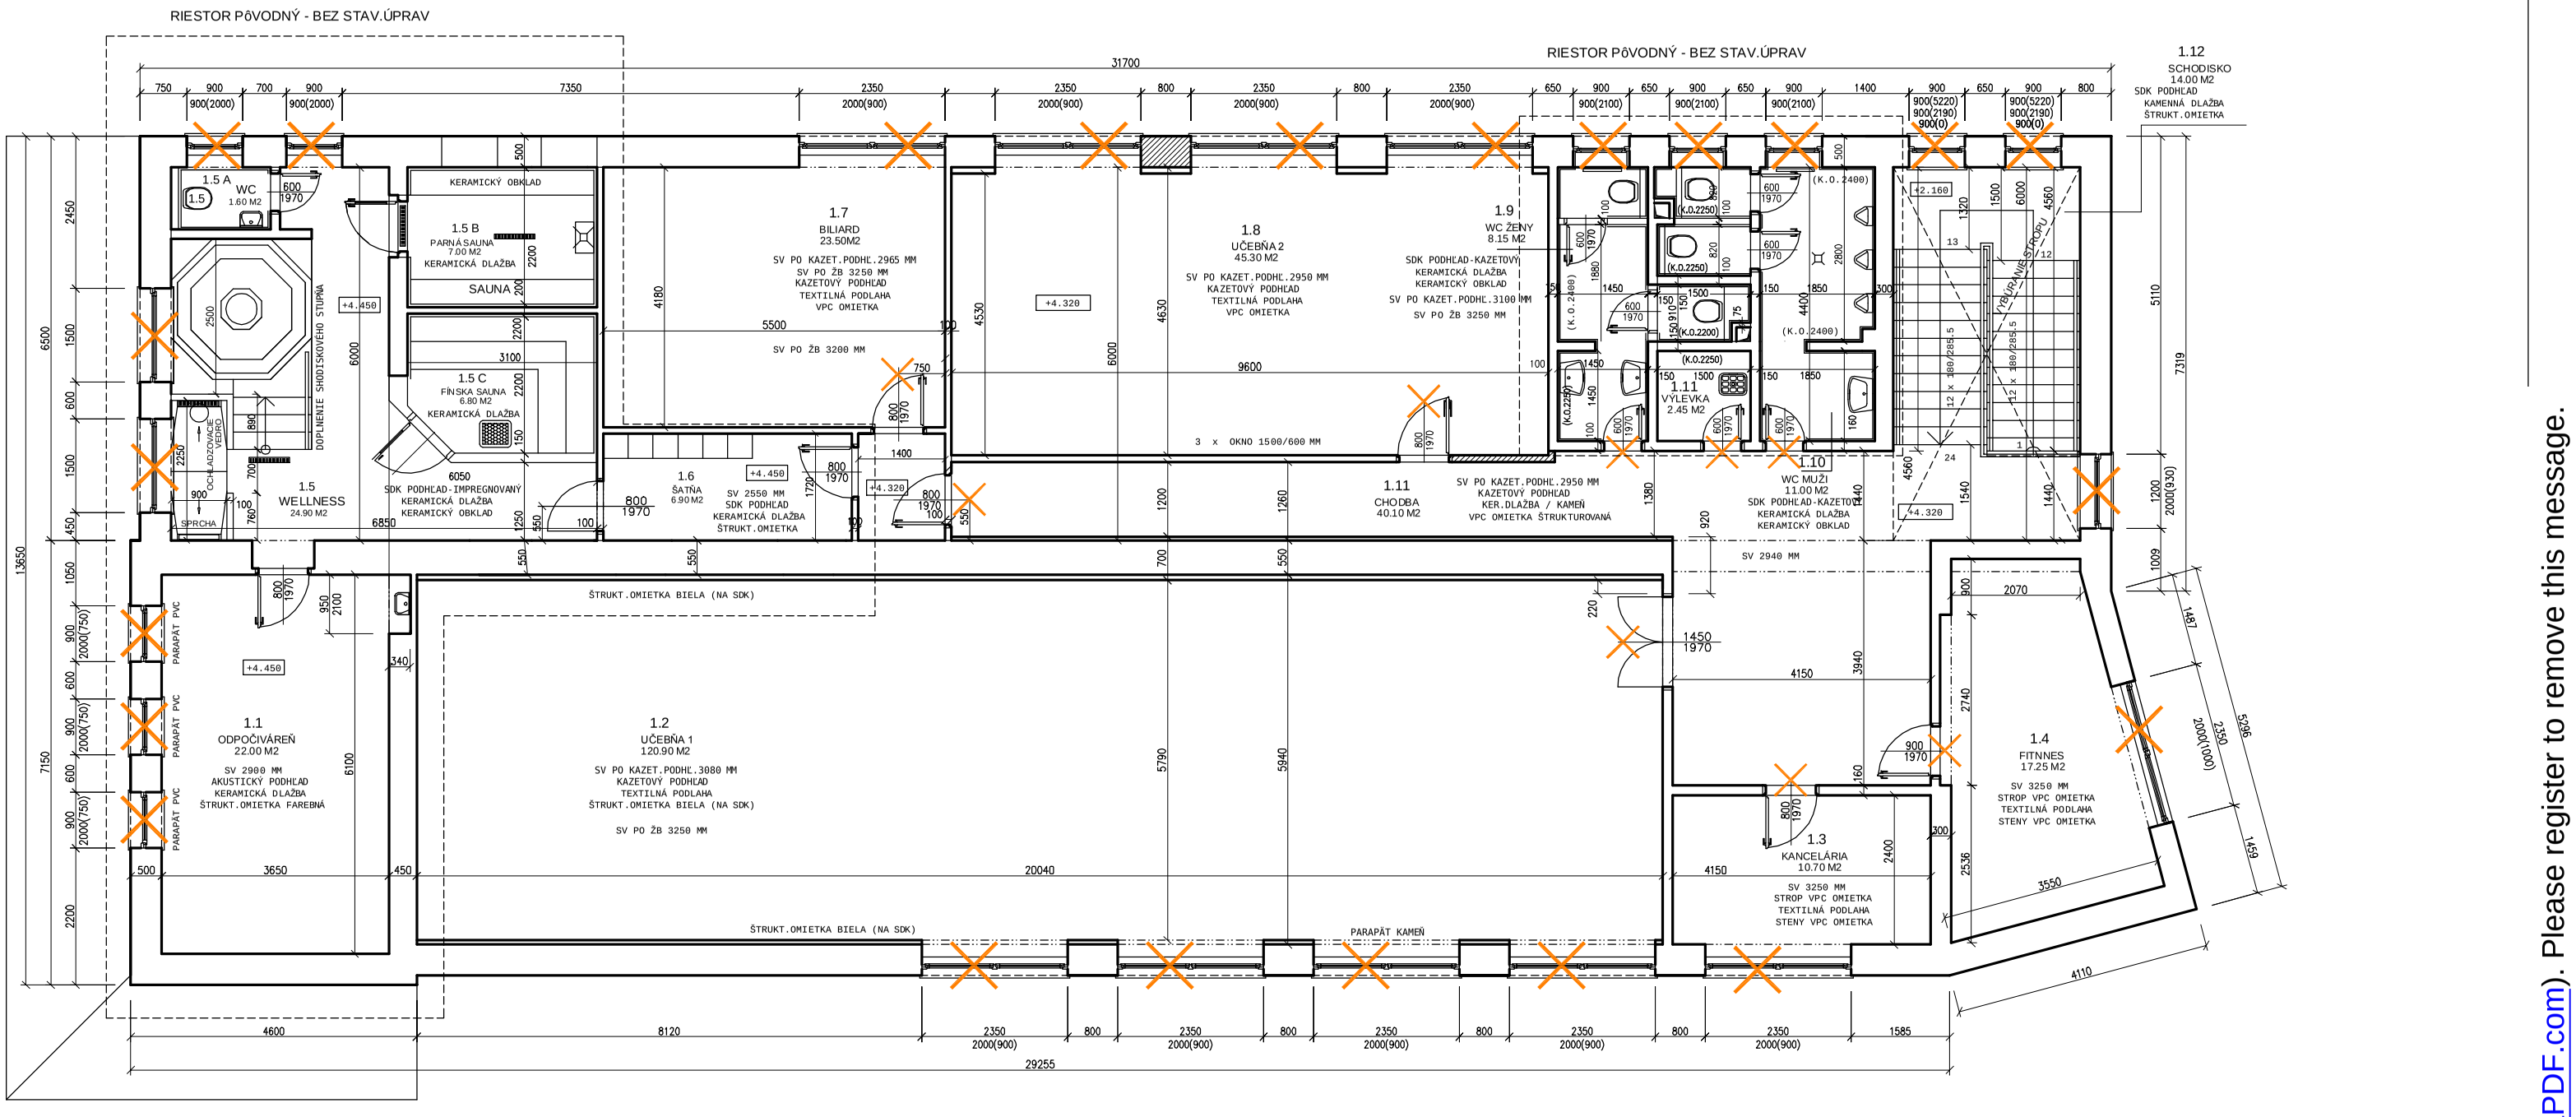

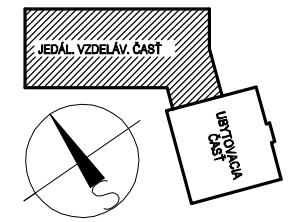

BÚRACIE PRÁCE:

BÚRANÉ DVERNÉ A OKENNÉ KONŠTRUKCIE

BÚRANÉ KONŠTRUKCIE, MUROVANÉ PRIEČKY

POZNÁMKA :

PRED ZAČATÍM STAV. PRÁC PREVERIŤ ROZMERY !!!

NAKOLKO NAVRHOVANÉ STAVEBNÉ DIELO JE PRESTAVBOU EXISTUJÚCEHO OBJEKTU, JE POTREBNÉ POČAS VÝSTAVBY VYKONÁVAŤ PRIEBEŽNE KONTROLNÉ MERANIA A PRÍPADNÉ ODCHÝLKY PROJEKTOVEJ DOKUMENTÁCIE OD SKUTOČNOSTI ZAKOMPONOVAŤ DO STAVEBNÉHO PROCESU

SO 01 : REKONŠTRUKCIA, PRÍSTAVBA A NADSTAVBA BUDOVY

STUPEŇ : PD PRE REALIZÁCIU STAVBY

±0.000 = 827.54

AUTOR	VED.PROJEKTANT	ZODP.PROJEKTANT	VYPRACOVAL
	Ing.P.JURČO	Ing.P.JURČO	Ing.P.JURČO
OBJEDNÁVATEL	VZDEL. A DOŠKOLOVACIE ZARIADENIE VS FINANCIE		
MIESTO STAVBY	TATRANSKÁ LOMNICA		

ING.PAVOL JURČO
PROJEKČNÁ KANCELÁRIA
ŠTEFÁNIKOVA 4445/2
058 01 POPRAD
mobil: 0903 626 054
E-mail: p.jurco@stonline.sk

NÁZOV STAVBY : REKONŠTRUCIA, PRÍSTAVBA A NADSTAVBA BUDOVY VDZ VS FINANCIE, TATRANSKÁ LOMNICA

OBSAH VÝKRESU: PôDORYS 2.N.P EXISTUJÚCI STAV

FORMÁT	2 A4
DÁTUM	04.2018
ÚČEL	PROJEKT
ARCH.ČÍSLO	
Č.ZÁKAZKY	–
MIERKA	1 : 100
ČÍSLO VÝKRESU	ST.02

Created with novaPDF Printer (www.novaPDF.com). Please register to remove this message.