



165

Palisáda Altico–Premac 12 x 16,5 cm max.výška 100  
osadená do betónového lôžka z betónu C16/20

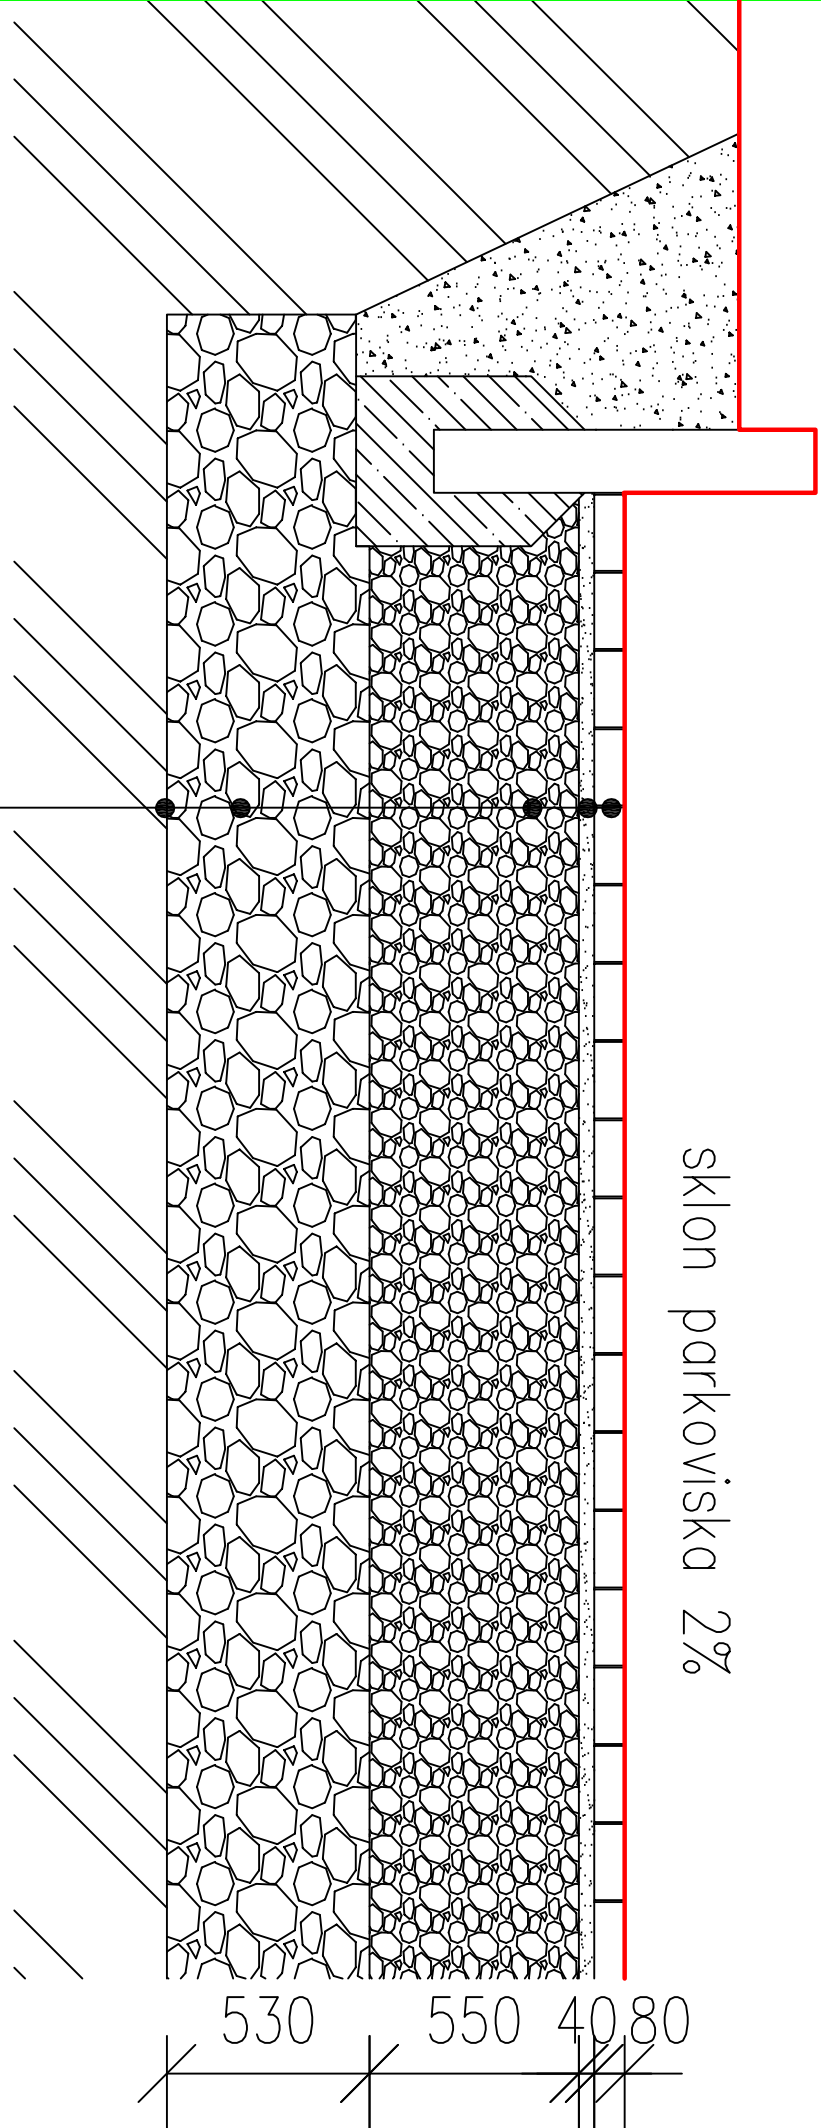

ZAMKOVÁ DLAŽBA 225 m2  
PALISÁDY 65 m

zamková dlažba s hrúbkou 80 mm  
piesok 0–8 mm zhutnená Edef2=45 MPa hrúbka 40 mm  
štrkodrava frakcie 0–32 mm zhutnená Edef2=45 MPa hrúbka 550 mm  
štrkodrava frakcie 0–63 mm zhutnená Edef2=45 MPa hrúbka 530 mm  
zhutnená pláň Edef2=25 MPa  
pôvodná zemina

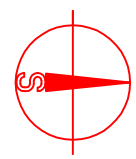

STUPEŇ : PD PRE REALIZÁCIU STAVBY ±0.000 = 827.54			
S002 ROZŠÍRENIE PARKOVISKA			
AUTOR	VED.PROJEKTANT	ZODP.PROJEKTANT	VYPRACOVAL
	Ing.P.JURČO	Ing. Močíšák	
OBJEDNÁVATEL	VZDEL. A DOŠKOLOVACIE ZARIADENIE VS FINANCIE		
MIESTO STAVBY	TATRANSKÁ LOMNICA		
NÁZOV STAVBY :	REKONŠTRUCIA, PRÍSTAVBA A NADSTAVBA BUDOVY V DZ VS FINANCIE, TATRANSKÁ LOMNICA		
OBSAH VÝKRESU:	SCHEMATICKÝ REZ PARKOVISKOM		
	ING.PAVOL JURČO	[Ing.]	
	PROJEKČNÁ KANCELÁRIA		
	ŠTEFÁNIKOVA 4445/4		
	058 01 P O P R A D	mob: 0903 626 054	
		E-mail: p.jurco@stomline.sk	
	FORMÁT	A3	
	DÁTUM	04.2018	
	ÚČEL	PROJEKT	
	ARCH.ČÍSLO		
	Č.ZAKAZKY	-	
	MIERKA	ČÍSLO VÝKRESU	
	1:20	003	