


OZNAČENIE HYDRANTU	KÓTA TERÉNU	HORNÁ HRANA POTRUBIA POTRUBIA DN 100	H (mm)	TVAROVKA FFG 300–100 PN10	E2 ŠUPÁTKO, DN 100 PN10	TVAROVKA FFG DN100 (Ks) DÍŽKY 500 mm,Č.530	RD (m) Č. 950	E2 ŠUPÁTKO 4000, DN 100	POZNÁMKA
HNo-	-	-	-	-	-	-	-	-	

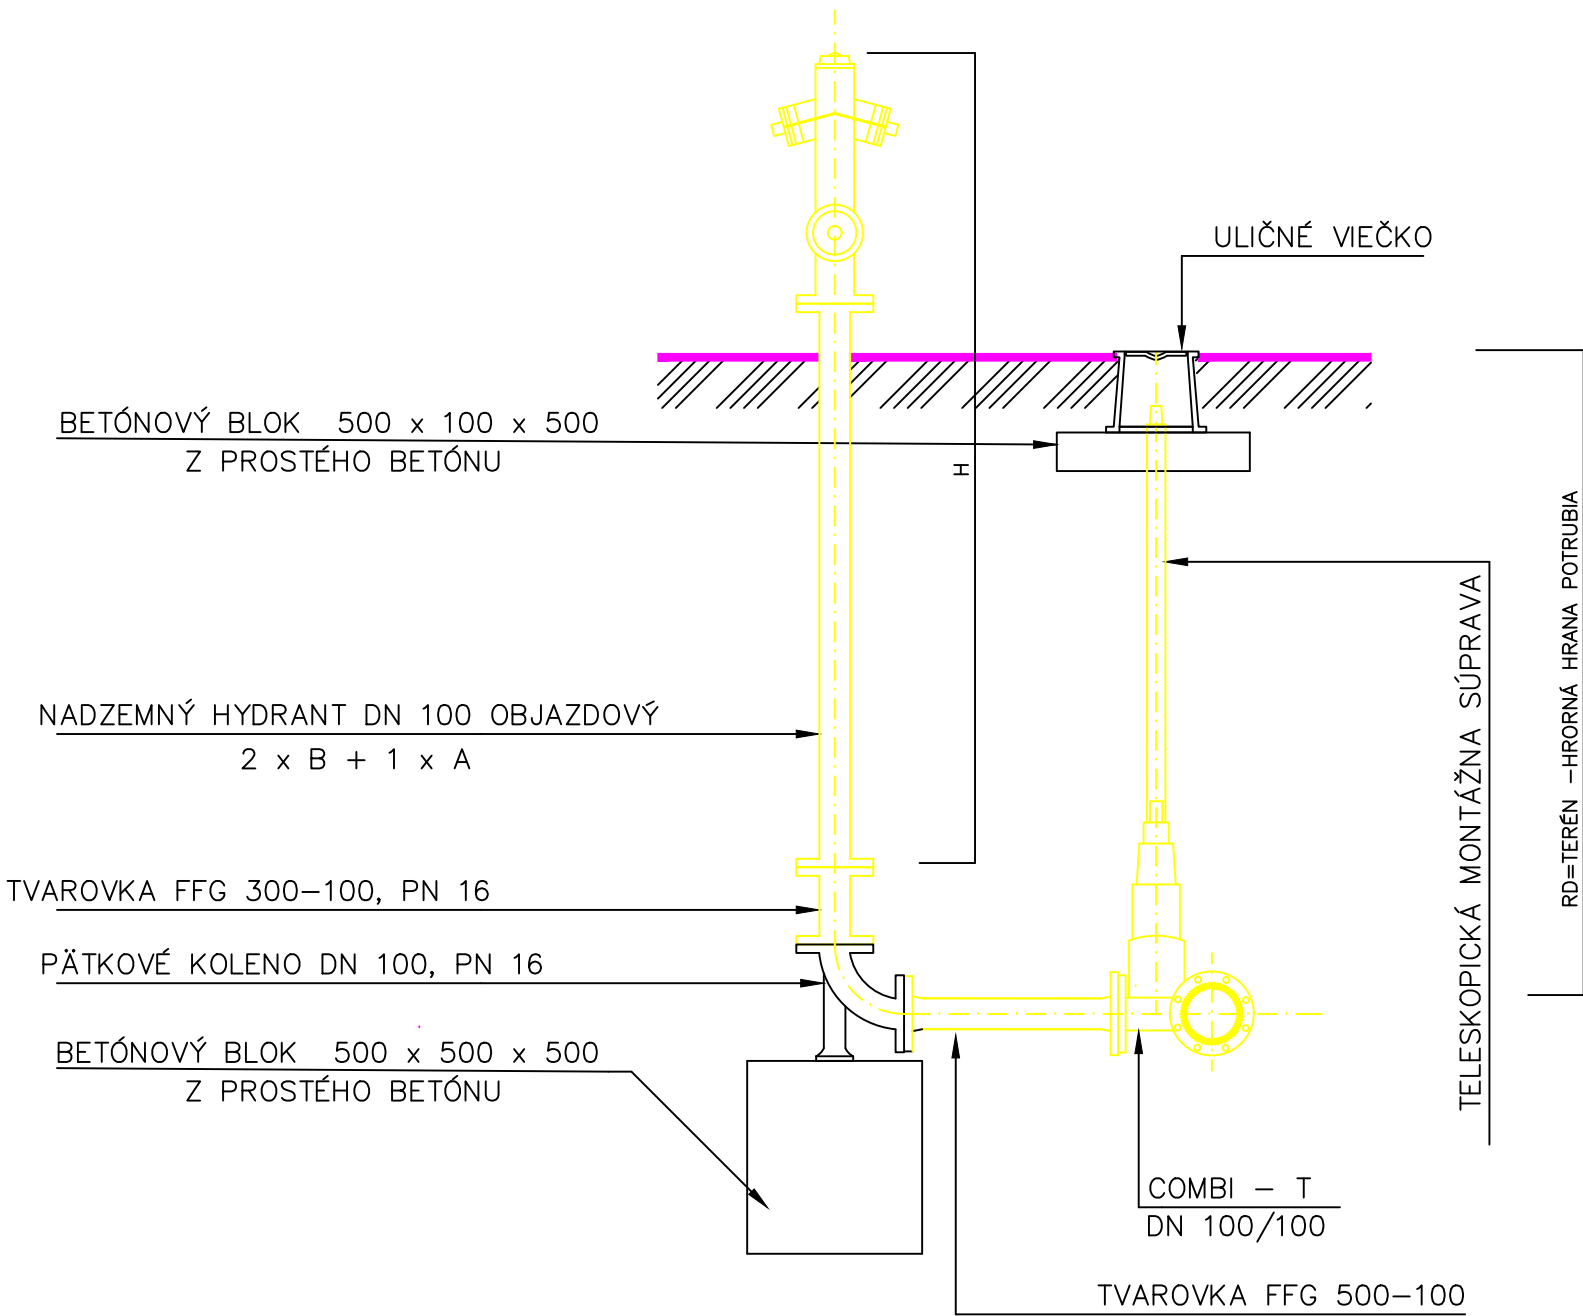

Zodp.projektant: Ing.Milan BIZUB

INVESTOR:	VZDEL. A DOŠKOLOVACIE ZARIADENIE VS FINANCIE	FORMÁT:	2A4	Č. VÝKR.
VYPRACOVAL:	Ing.Milan BIZUB	DÁTUM:	05/2018	VK 10
STUPEŇ:	PROJEKT PRE REALIZÁCIU STAVBY	MIERKA:	1:20	Č. PARÉ
AKCIA:	REKONŠTRUCIA, PRÍSTAVBA A NADSTAVBA BUDOVY VDZ VS FINANCIE, TATRANSKÁ LOMNICA	MARM, s.r.o. KOLLÁROVA 19A 05801 POPRAD		
OBJEKT:	SO 03-KANALIZAČNÁ PRÍPOJKA, LAPAČ TUKOV A NADZEMNÝ HYDRANT			
VÝKRES:	NADZEMNÝ HYDRANT - OBJAZDOVÝ DN 100			