


PODÉLNÝ ŘEZ

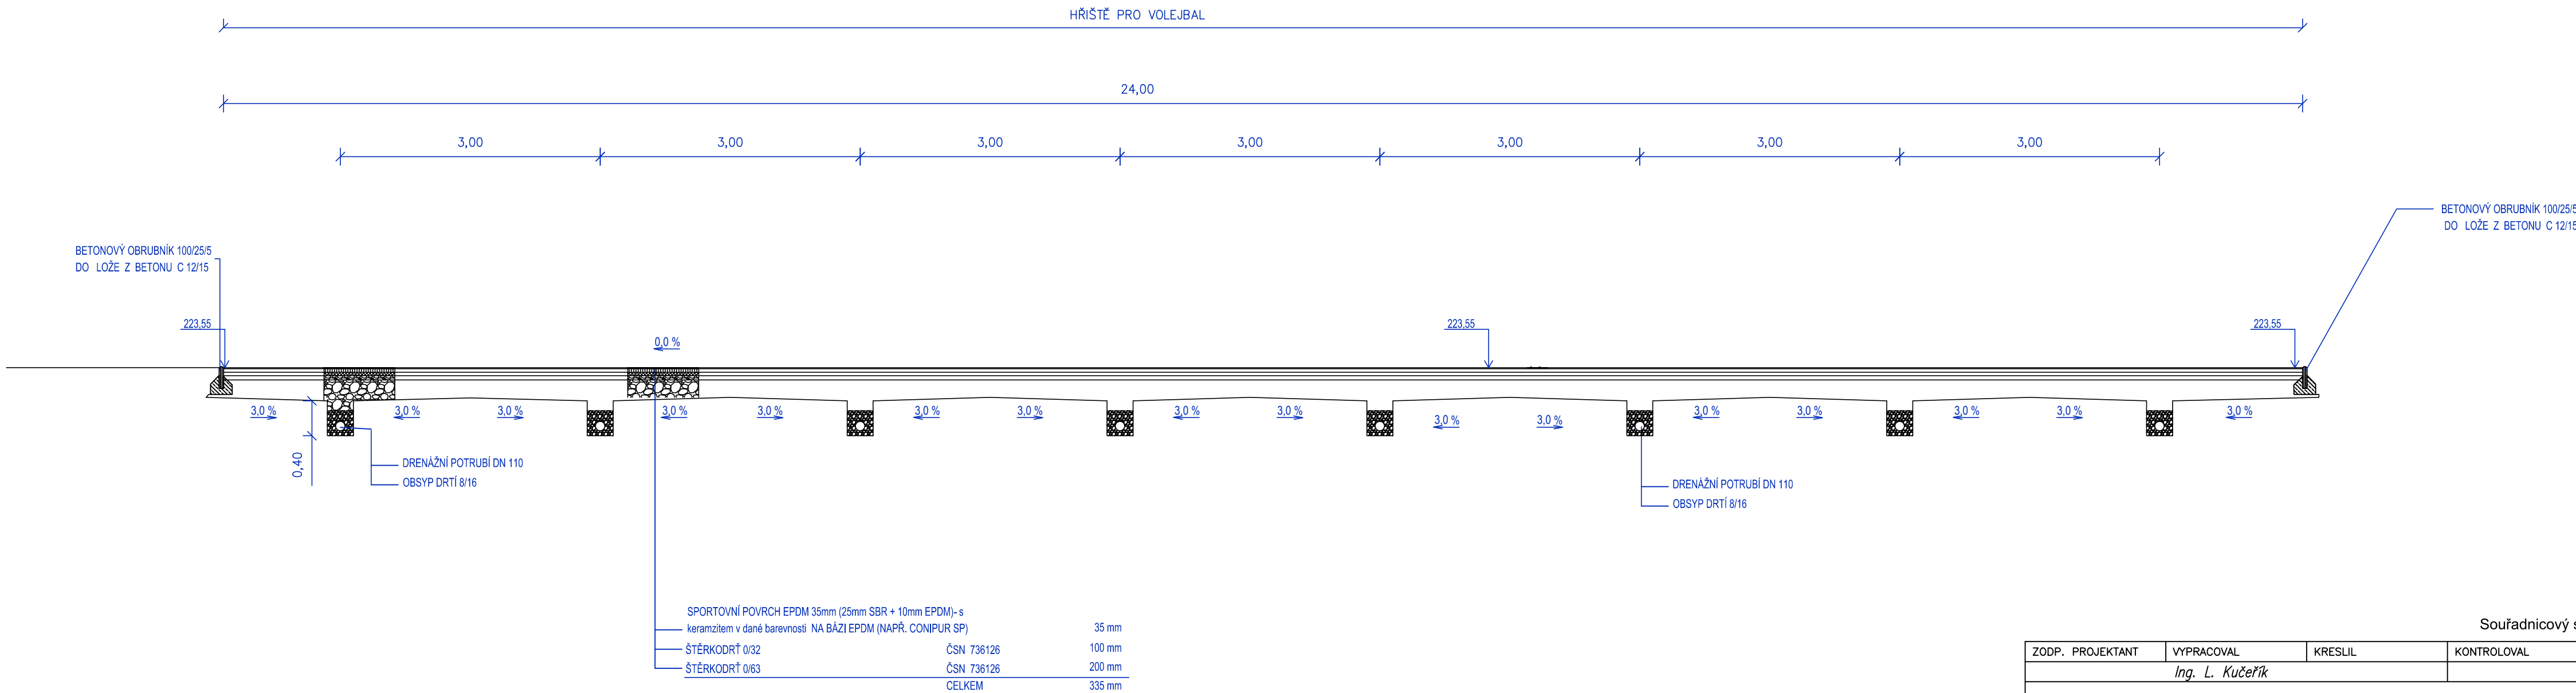

Souřadnicový systém: JTSK, Výškový systém:				Kučeřík PROJEKT s. 671 64 Božice 441 tel.: 606 225 031 IČ: 28293134	
ZODP. PROJEKTANT	VYPRACOVAL	KRESLIL	KONTROLOVAL		
Ing. L. Kučeřík					
MĚSTSKÝ ÚŘAD:	ZNOJMO	K.Ú.:	ZNOJMO – LOUKA		
STAV. ÚŘAD:	ZNOJMO	KRAJ:	JIHOMORAVSKÝ		
INVESTOR:				ČÍSLO ZAK.:	521
MĚSTO ZNOJMO Obrokova 1/12 669 22 Znojmo				DATUM:	7/2024
				MĚŘÍTKO:	1:50
AKCE:	DPS - ZŠ JUDr. Mareše - plochy pro sport			FORMÁT:	2xA3
				STUPEŇ:	DPS
				ČÍSLO VÝK.:	2
OBJEKT:	SO 02 HŘIŠTĚ NA VOLEJBAL				
OBSAH:	ŘEZ A				