


C. Č.V. M

SITUAČNÍ VÝKRESY
04 - PODPISY NA SITUACI
1/500

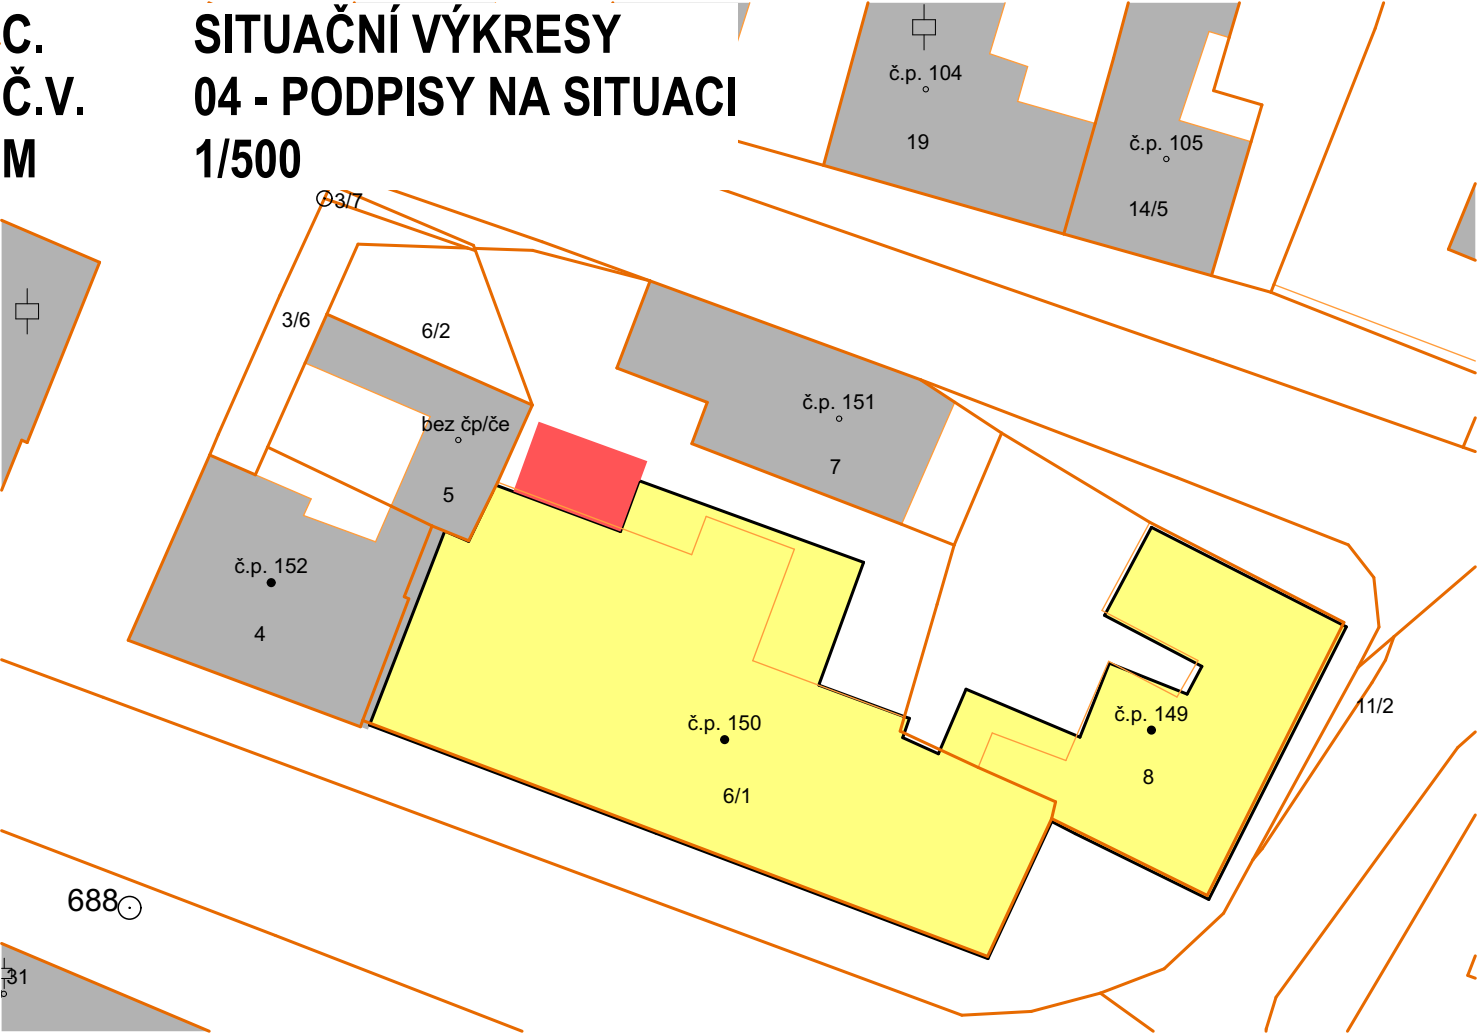

LEGENDA ZNAČENÍ

- Řešená stavba
- Neřešená stavba
- Přístavba pergoly


PODPISY

Já níže podepsaný, souhlasím s přístavbou pergoly.

Parcelní číslo: 5
Obec: Štítary (594890)
Katastrální území: Štítary na Moravě (763870)
Výměra (m²): 146
Druh pozemku: zastavěný plocha nádvoří
Vlastník: SJM Mareš Vítězslav a Marešová Anna
Podpis:

Parcelní číslo: 7
Obec: Štítary (594890)
Katastrální území: Štítary na Moravě (763870)
Výměra (m²): 210
Druh pozemku: zastavěná plocha a nádvoří
Vlastník: Pokorný Jan a Pokorný Milan
Podpis:



 PROJEKT SHOP	Projekce: Projektant: Zodp. projektant:		Projekt.Shop Ing. Pavel Jenerál Ing. Aleš Dlabaja		1. máje 676 02 Mor. Budějovice IČ: 07949081	
		Investor: Sídlo investora: Místo stavby:		Městys Štítary Štítary 149, 671 02 Šumná číslo parcely 6/1 a číslo parcely 8 v kat. území Štítary na Moravě (763870)		datum: 10/2021 stupeň PD: DPS stav. úřad: ŠUMNÁ formát: 2xA4 měřítko: 1:500
C. SITUAČNÍ VÝKRESY - NOVÉ AKCE: ŠTÍTARY - REKONSTRUKCE KULTURNÍHO DOMU A PŘÍSTAVBA PERGOLY					Č.v. C.4-N	
PODPISY NA SITUACI						