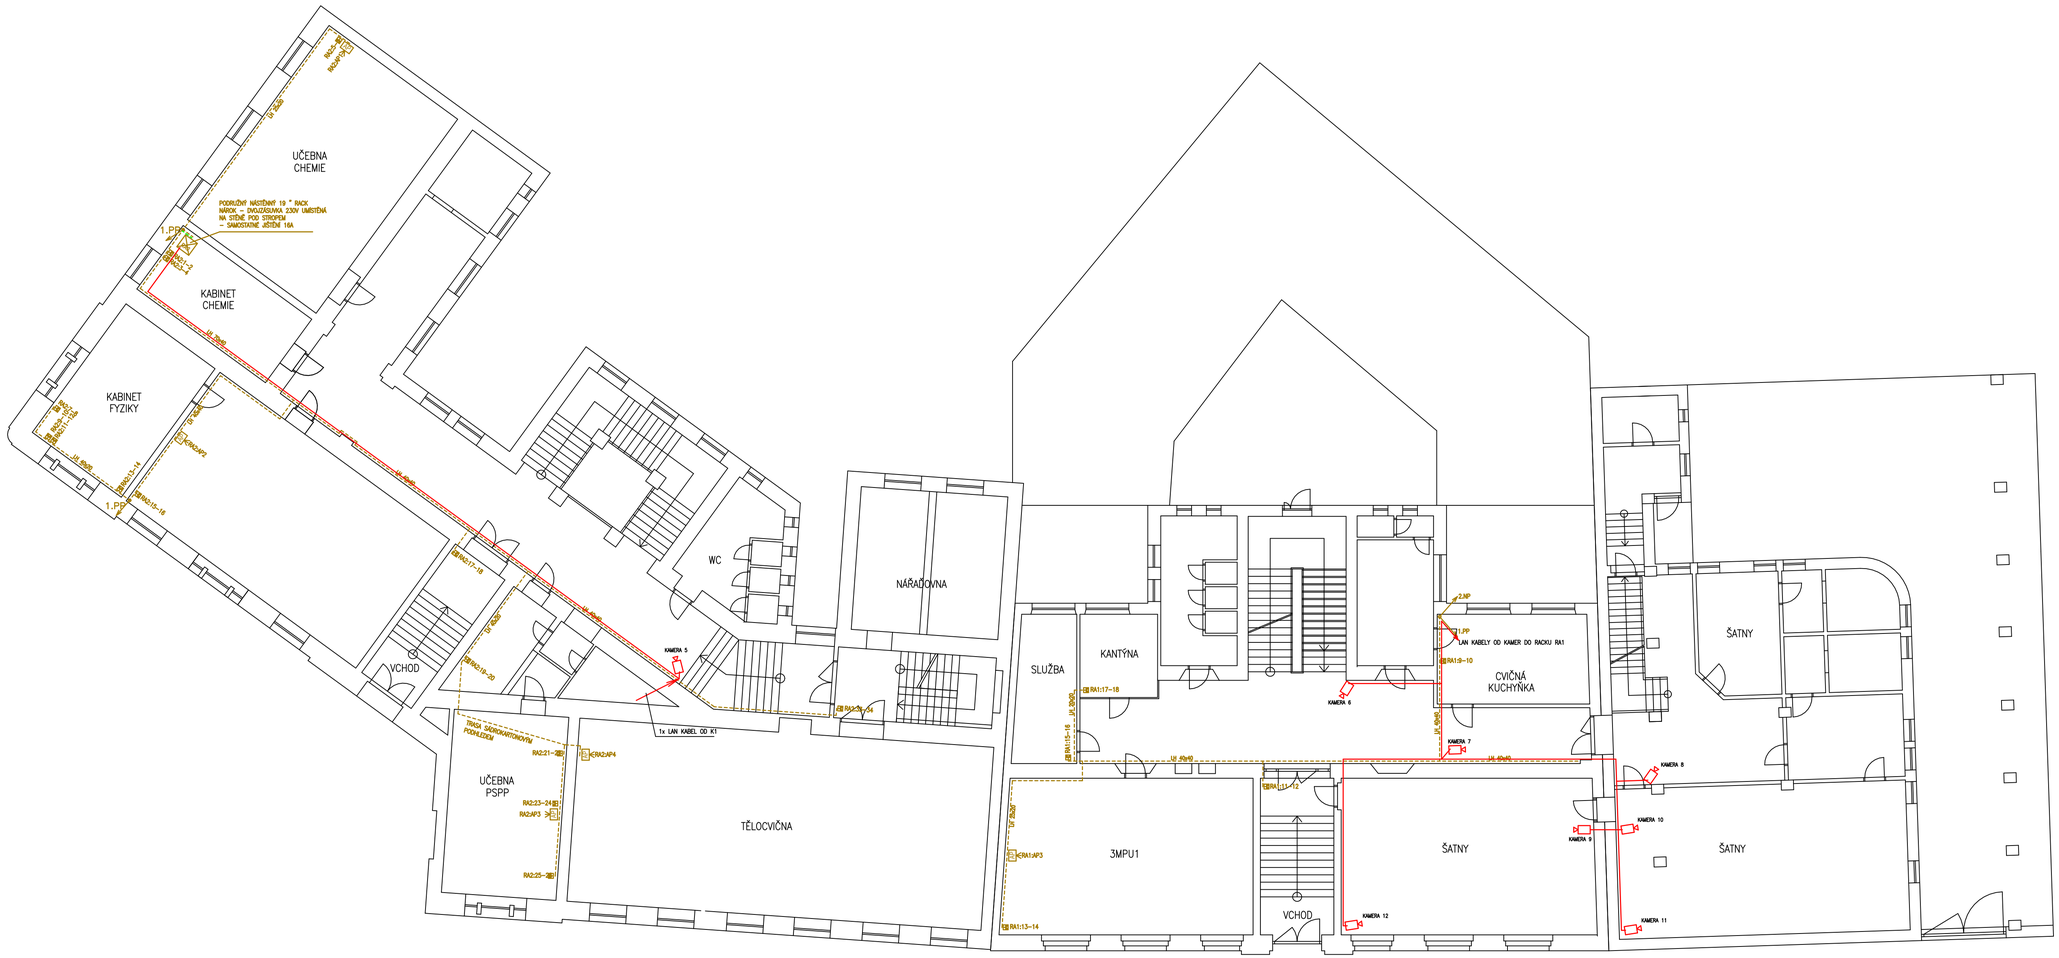

NOVĚ NAVRHOVÁNO

nx LAN KABEL PRO CCTV KAMERU

nx LAN KABEL PRO CCTV KAMERU

STÁVAJÍCÍ - LEGENDA KABELOVÝCH TRAS

PLASTOVÁ VKLÁDACÍ LIŠTA VEDENÁ NA STĚNĚ A STROPĚ (ROZMĚR DLE POPISU)

OPTICKÝ SPOJ

STÁVAJÍCÍ - LEGENDA KONCOVÝCH PRVKŮ

DATOVÁ DVOJZÁSUVKA (UMÍSTĚNÍ V PODLAHOVÉ KRABICE NEBO VE STĚNĚ V KU68)

ACCES POINT (UMÍSTĚNÍ POD PODHLEDEM NEBO NA STĚNĚ U STROPU)

STOJANOVÝ NÁSTĚNNÝ 19" RACK

zodpovědný projektant	ing. Alexa		Alexa–projekce s.r.o. projektování sdělovacích rozvodů Minská 27a, Brno info@alexa-projekce.cz
vypracoval	ing. Alexa		
akce: ZŠ Znojmo, ul. Mládeže 3 – rozvody CCTV			datum: 9/2024
			stupeň: TENDR
výkres: PŮDORYS 1.NP UL. MLÁDEŽE			měřítko: 1:100
			č. výkresu: 003