



VÝKRES POHLADOV
M 1:100


POHLAD NA OS A

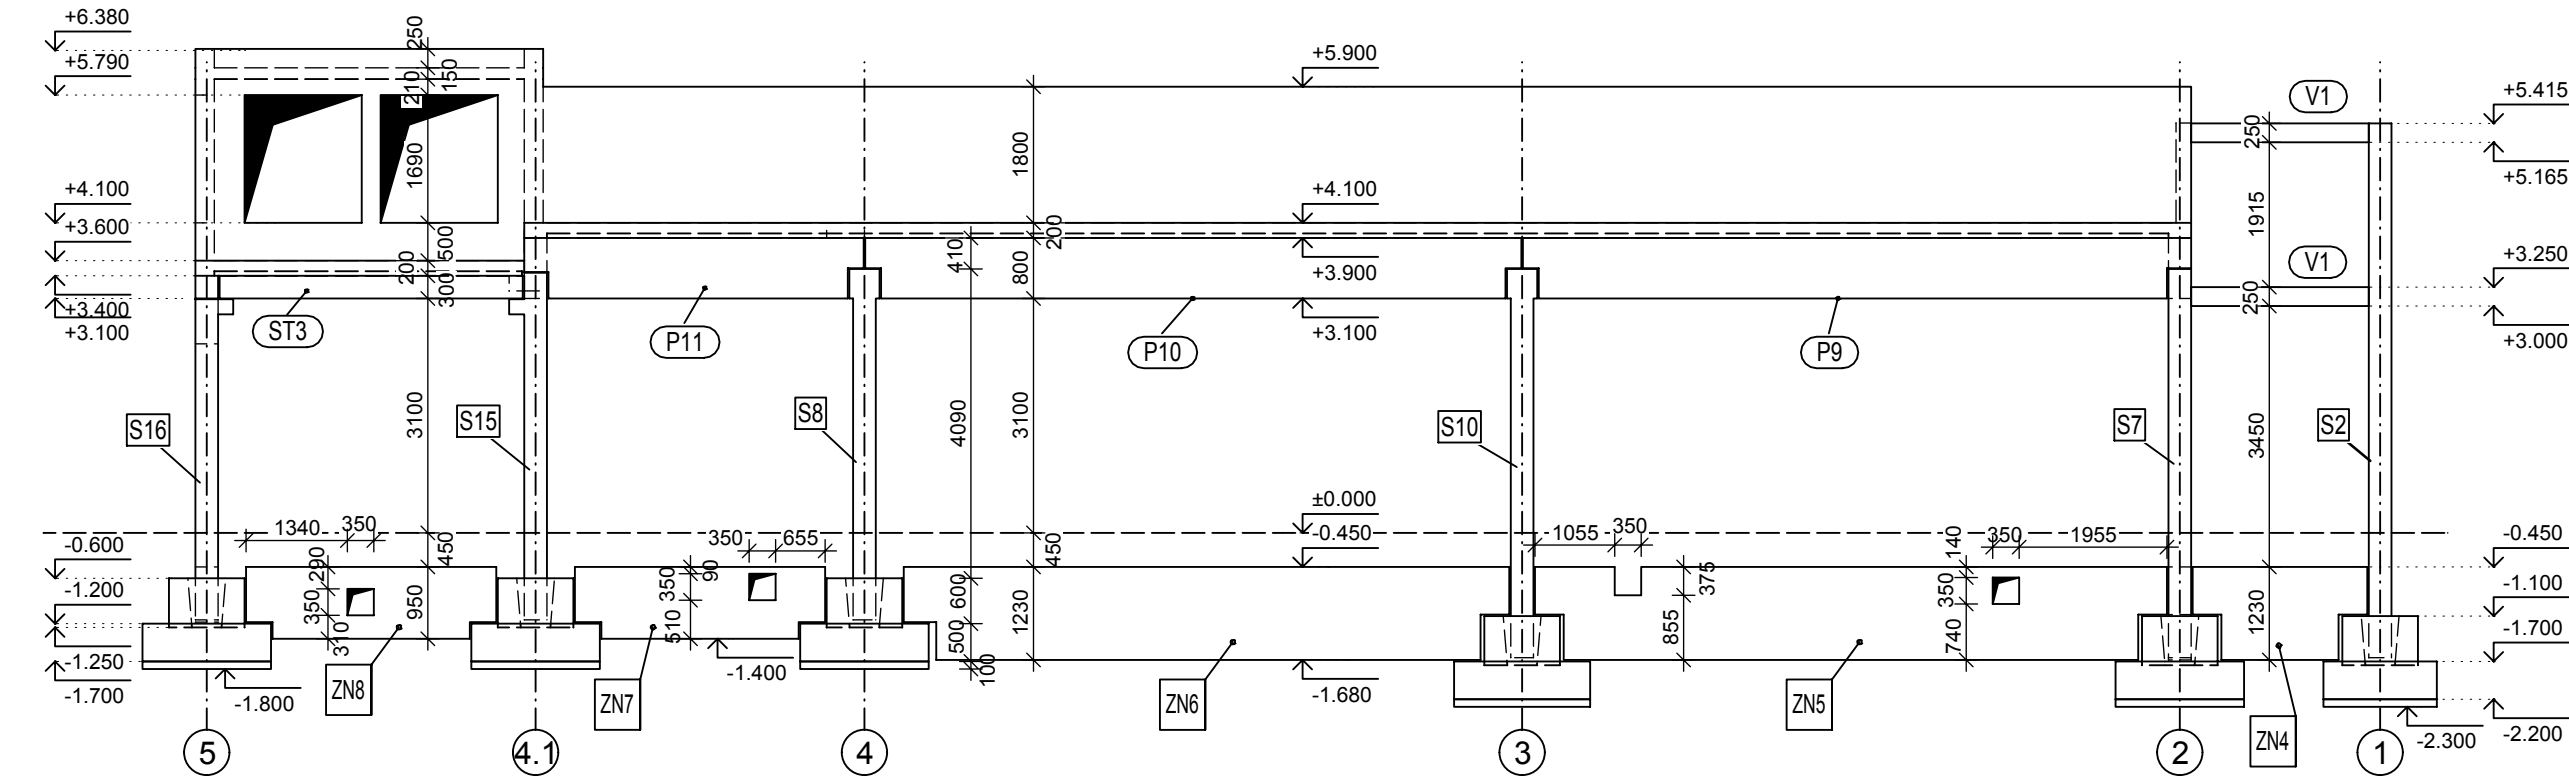


POHLAD NA OS 2

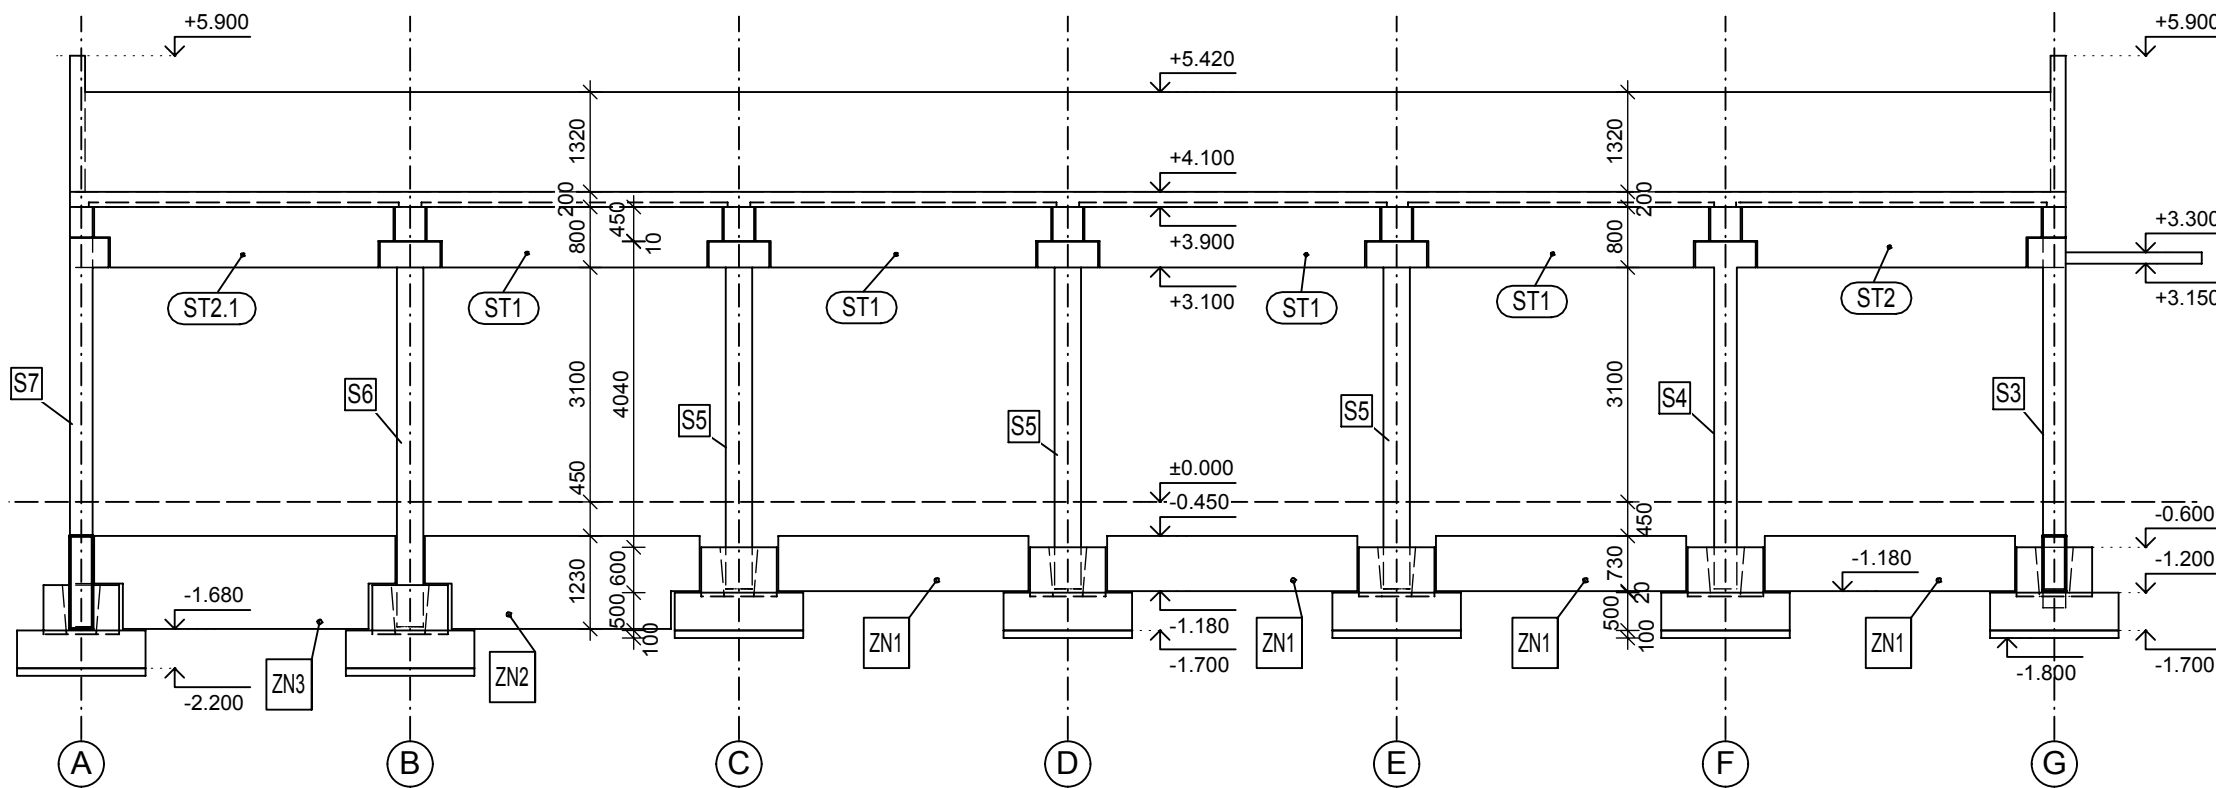


POHLAD NA OS E.1

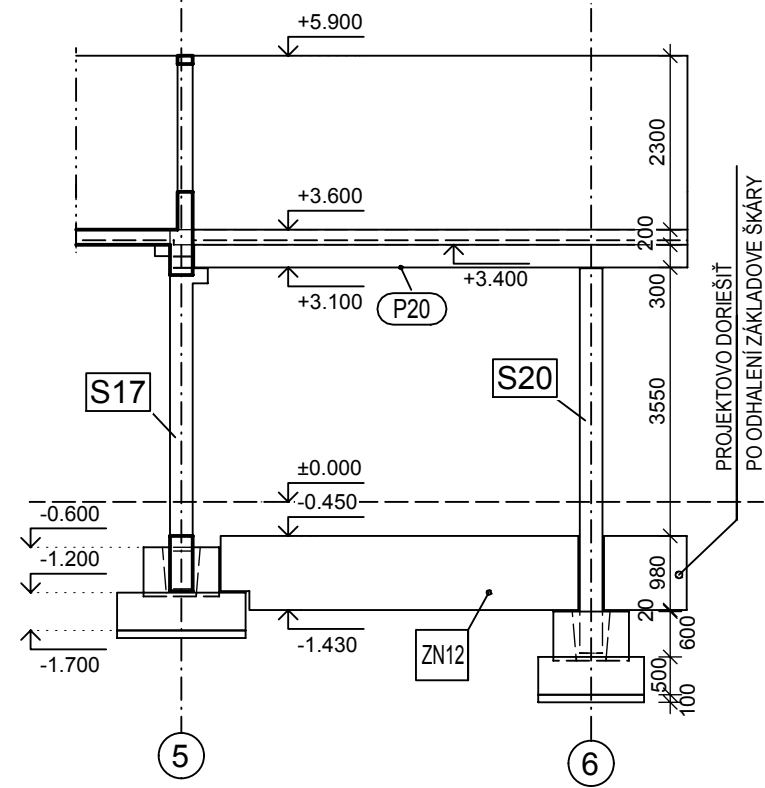

POHLAD NA OS G

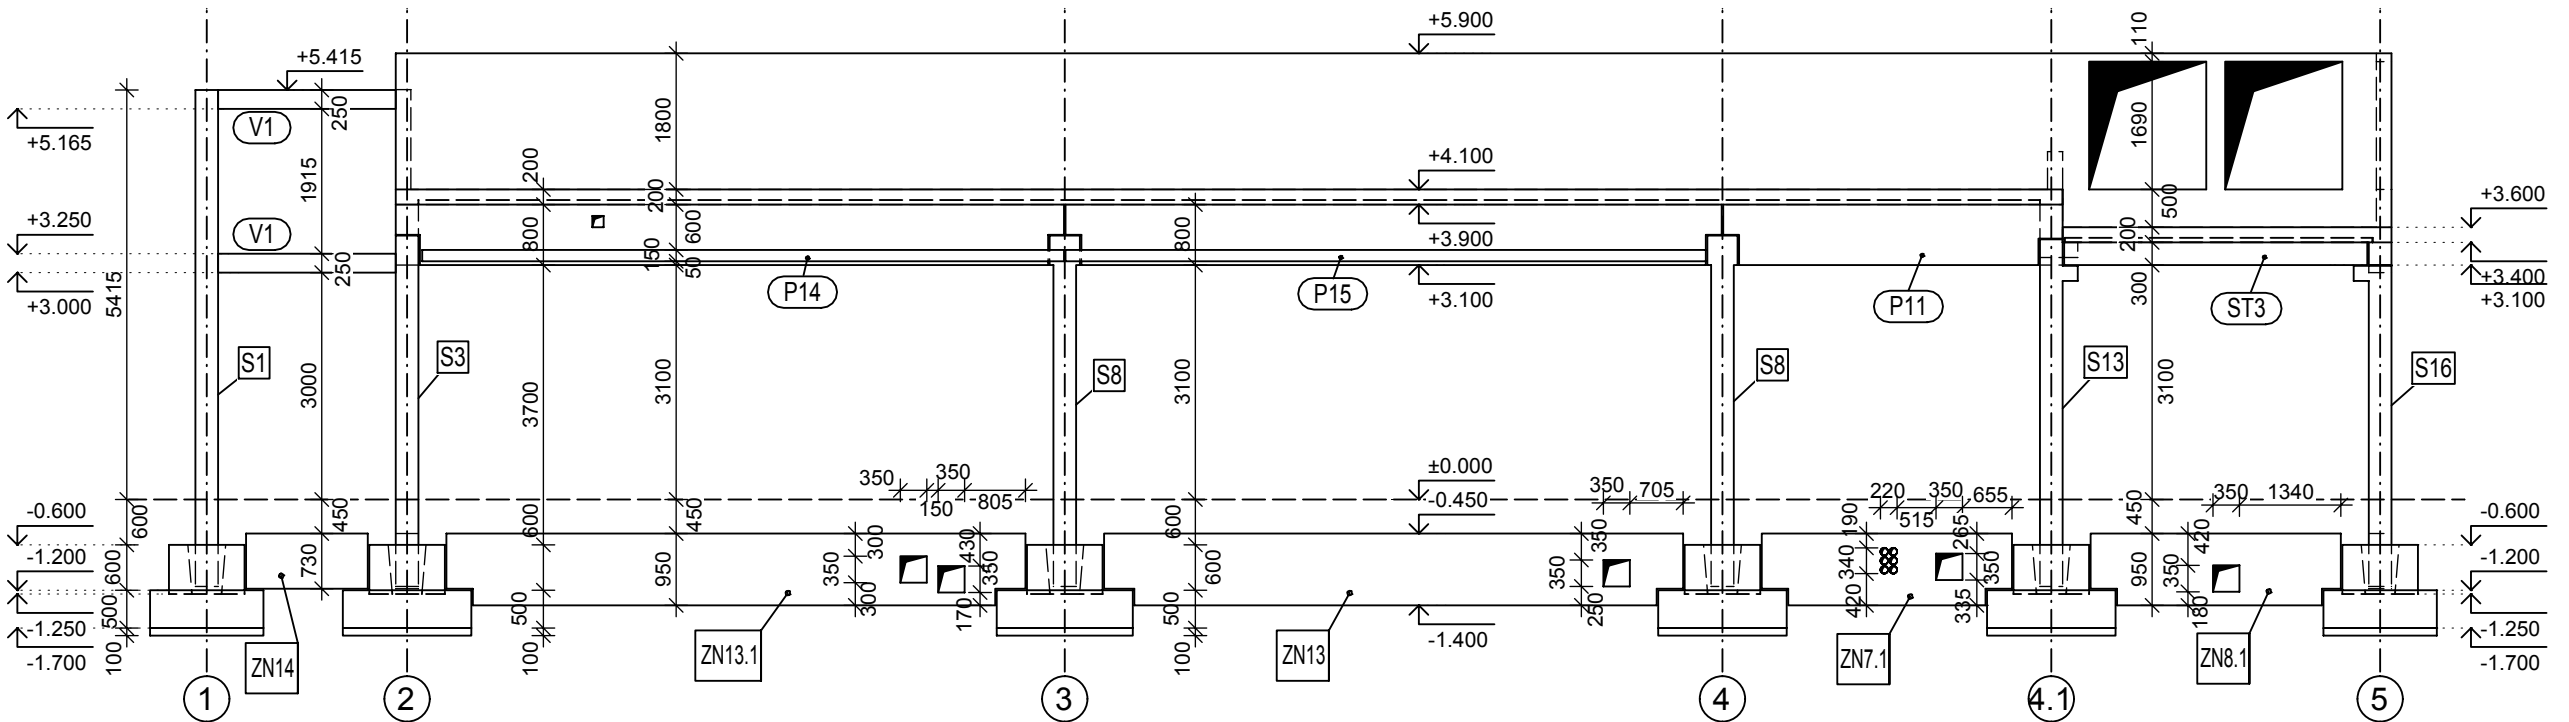

POHLAD NA OS 5

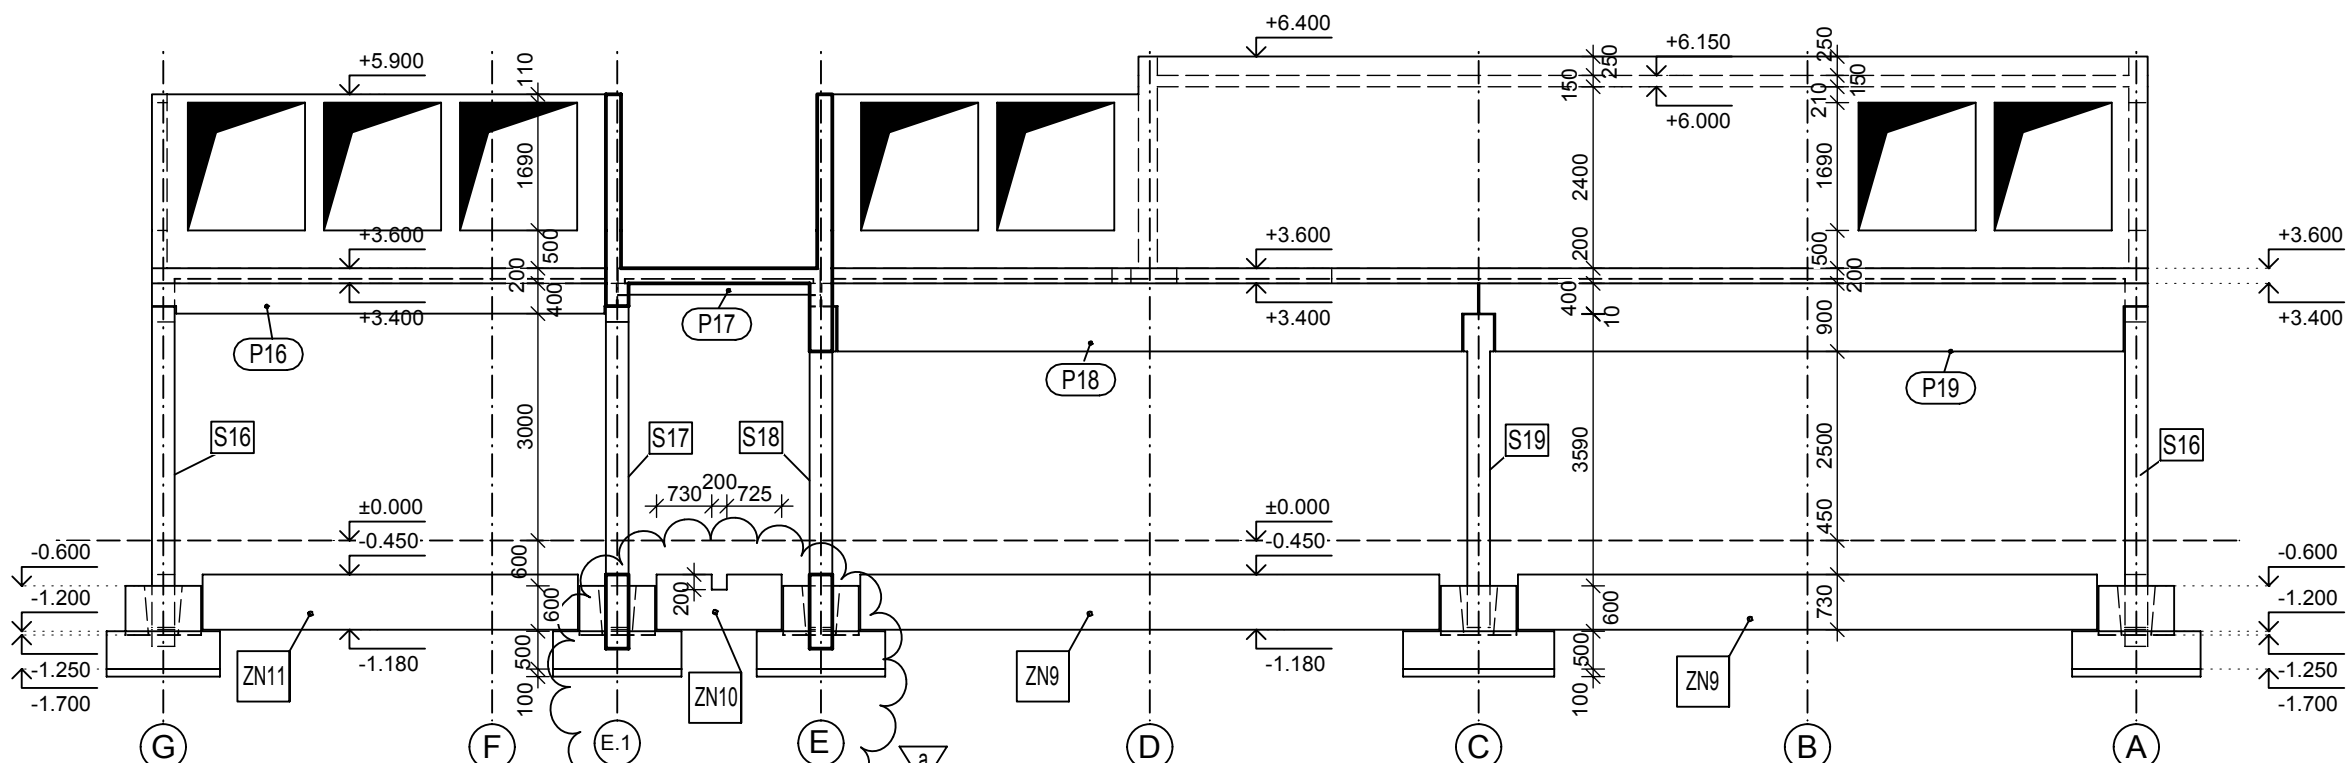

- POZNÁMKA:
- PODLAHA A ZÁKLADOVÉ KONŠTRUKCIE PRE ZARIADENIA BUDÚ NAVRHNUTÉ AŽ PO VÝBERE KONKRÉTNÝCH ZARIADENÍ
 - VÝKRES SLUŽÍ PRE ZADefINOVANIE TVARU KONŠTRUKCIE PRE ÚČELY JEJ STATICKÉHO NÁVRHU, TEDA NENAHRÁDZA V PLNOM ROZSAHU VÝKRES STAVEBNEJ ČÁSTI
 - ZÁKLADOVÉ KONŠTRUKCIE BUDÚ VYHOTOVENÉ NA PODKLADNÝ BETÓN HR.100mm
- BETÓN:
- FILIGRÁNY: STN EN 206-C30/37-XC1(SK)-CI0,4-Dmax16
- PRIEVLAKY, STUŽIDLÁ: STN EN 206-C40/50-XC1(SK)-CI0,4-Dmax16
- STĽPY: STN EN 206-C45/55-XC2(SK)-CI0,4-Dmax16
- KALICHY: STN EN 206-C30/37-XC2(SK)-CI0,4-Dmax16
- PÁTKY: STN EN 206-C30/37-XC2(SK)-CI0,4-Dmax16
- ZÁKLADOVÉ NOSNÍKY: STN EN 206-C30/37-XC2(SK)-CI0,4-Dmax16
- PODKLADNÝ BETÓN: STN EN 206-C16/20-XC2(SK)-CI0,4-Dmax16
- OCEL':
- B500 B /10505 (R)/

c			SADA ČÍSLO	AUTORIZAČNÁ PEČIATKA
b				
a	10.02.2020	Doplnenie prierezu na ZN10		
Zmena:	Dátum:	Opis zmeny:		

SO 01 NOVÝ PAVILÓN
E2: STATICKÉ RIEŠENIE STAVBY

	DÁTUM	MENO	PODPIS	Ing.Tomáš Kučák autorizovaný stavebný inžinier statika stavieb tel. : 0907 299 530 mail : tomaskucak@gmail.com kucakprojekt@gmail.com
VYPRACOVAL:	25.9.2019	ING.E. ERHARDTOVÁ		
KONTROLOVAL:	25.9.2019	ING.T.KUČÁK		
ZODP.PROJEKTANT:	25.9.2019	ING.T.KUČÁK		
MIESTO: p.č 2437/1 k.ú. Považská Bystrica, Nemocničná 986, 017 26 Považská Bystrica	FORMÁT:	6x4		
INVESTOR: Nemocnica s poliklinikou Považská Bystrica, Nemocničná 986, 017 26 Považská Bystrica	DÁTUM:	SEPTEMBER 2019		
STAVBA: STAVEBNÉ ÚPRAVY PRIESTOROV RTG PRACOVISKA NA URGENTNOM PRÍJME CENTRUM DIAGNOSTIKY - NOVÝ PAVILÓN	STUPEŇ:	PPSP V RP		
	PROFESIA:	STATIKA		
	Č. ZÁKAZKY:			
OBSAH VÝKRESU: VÝKRES POHLADOV	MIERKA: M 1:100	ČÍSLO VÝKRESU: BK3_a		