



PZN: vybourání stropu v rozměrech cca 4400x2700 mm dále se vychází z předpokladu, že bude nutné vybourat část zdi, aby bylo možné se napojit na nosný ocelový skelet vybouraná část by byla cca 500/370/2700 mm před vlastní demontáží dočasně demontovat dvě osvětlovací tělesa

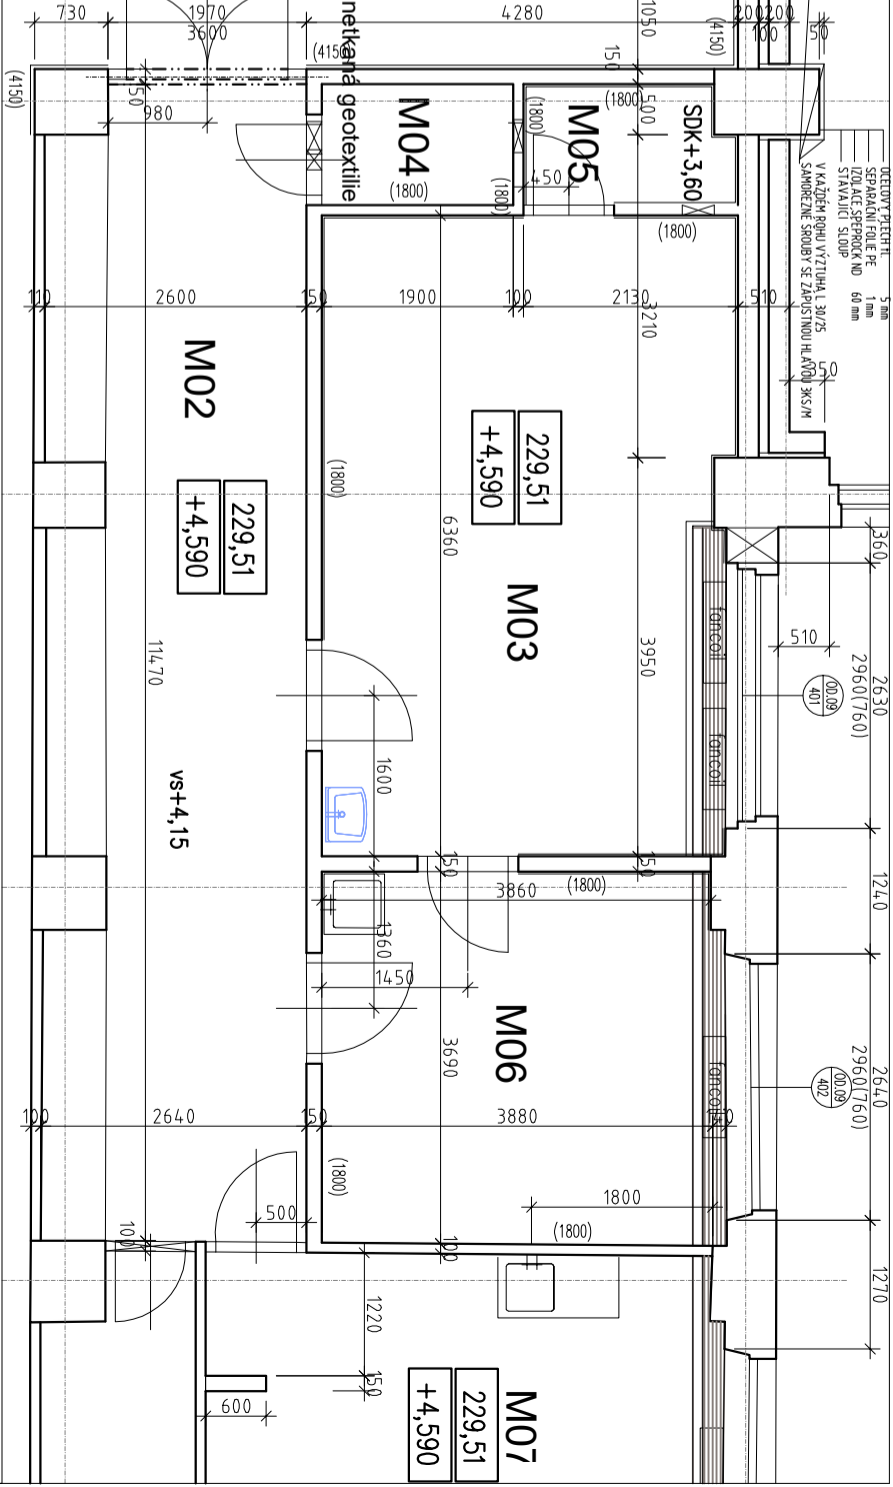

LEGENDA MATERIÁLŮ:

| | | | | | | | |
|--|----------------------|--|----------------------------|--|-------|--|--------------------|
| | STAVAJÍCÍ KONSTRUKCE | | NEREZ | | ZDIVO | | CETIS DESKY 2x15mm |
| | SDK KONSTRUKCE | | BOURACÍ a DEMONTÁŽNÍ PRÁCE | | BETON | | ZB |

- PZN 1: OCELOVÁ NOSNÁ KONSTRUKCE VÝTAHU BUDE KOMPLETNĚ VYBOURÁNA
- PZN 2: PROSKLENÉ OPLÁŠTĚNÍ VÝTAHU BUDE DOČASNĚ DEMONTOVANO
- PZN 3: TECHNOLOGIE VÝTAHU BUDE DEMONTOVÁNA
- PZN 4: V TOMTO ROZSAHU OCHRÁNIT STĚNY SAMONOSNOU KONSTRUKCÍ TVOŘENOU např. OSB deska 12 mm PD, nosný trámek + geotextilie. NA SCHODECH BUDE OSB deska 12 mm PD + geotextilie

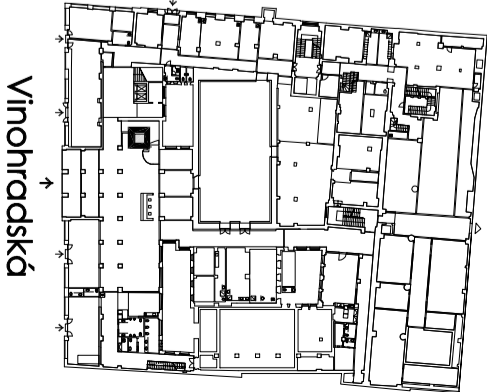

UMÍSTĚNÍ V RÁMCI OBJEKTU

Souřadnicový systém JTSK, Výškový systém JADRAN

±0,000 = 224,90 m.n.m.

VERZE: a PARE:

| | | | | | |
|--|--|--|--|---|--|
| | | GEN.PROJEKTANT: Ing. Jaroslav Borovička | | VERZE: a PARE: | |
| VYPRACOVAL: Ing. Jan Macek | | INVESTOR: Český rozhlas Vinohradské 1409/12, Praha 2 | | MÍSTO: Český rozhlas Vinohradské 1409/12, Praha 2 | |
| AKCE: Stavební úprava stávajícího výťahu | | VÝŘEZ PŮDORYSŮ MEZIPATRA STÁVAJÍCÍ STAV | | BOURACÍ A DEMONTÁŽNÍ PRÁCE | |
| VÝŘEZ PŮDORYSŮ MEZIPATRA STÁVAJÍCÍ STAV | | BOURACÍ A DEMONTÁŽNÍ PRÁCE | | D.1.1.4 | |
| č. zakázky | | formát | | měřítko | |
| A3 | | datum | | 1:75 | |
| 02/2024 | | účel | | | |
| DPS | | | | | |