
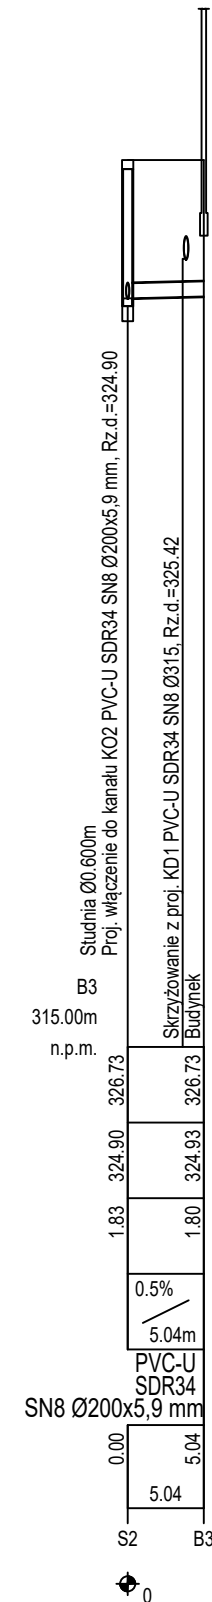


OZNACZENIE PROFILU:
POZIOM PORÓWNAWCZY

KO2
315.00 m n.p.m.

[illegible]

P.S.I./EPI-Graf. Generator rysunkowy Profil Koordynator 8.0
Nazwa pliku: KO KS KD W korekta Projekt: KS1

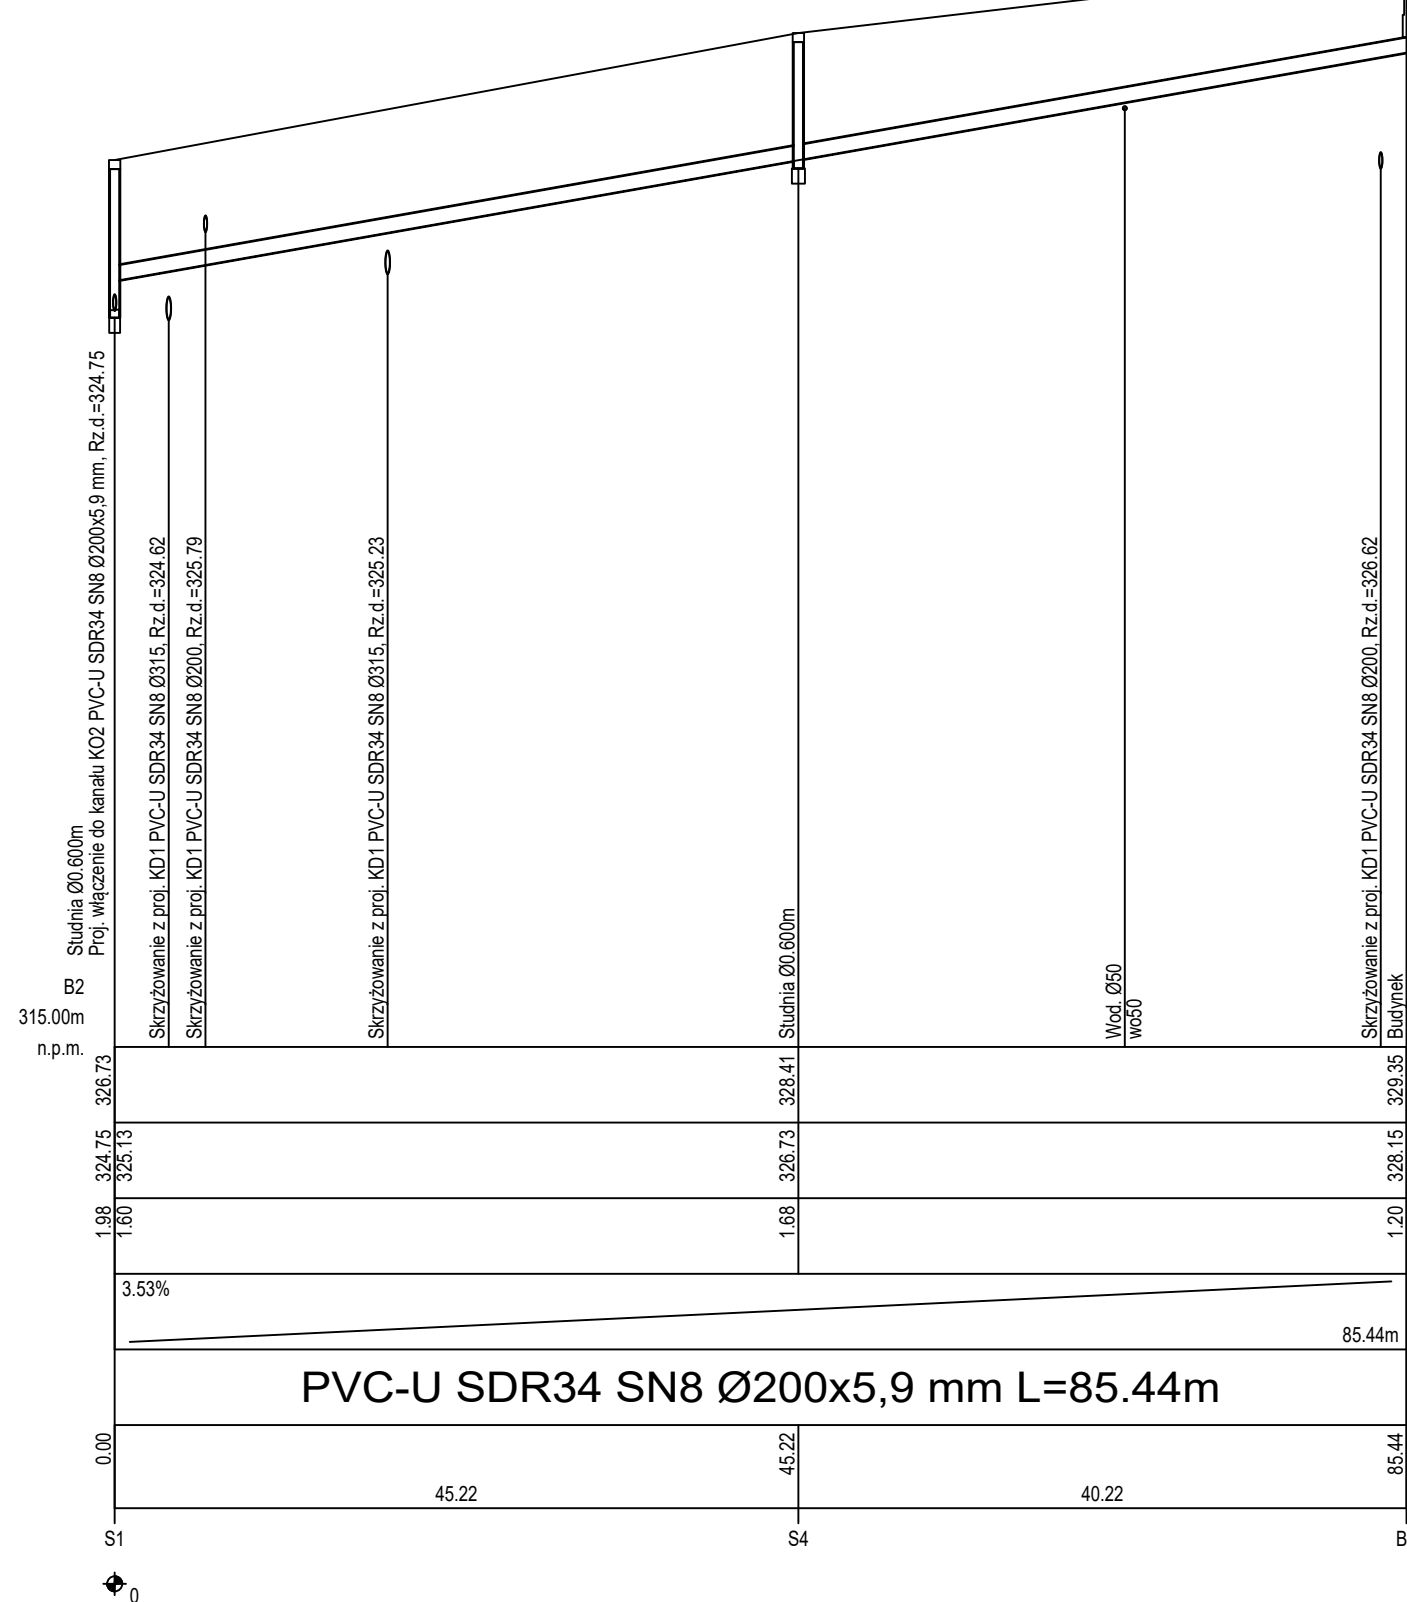

	Nazwa zadania / Inwestycja:	Projektant:	Numer projektu:
	Przebudowa budynku kultury – Pałac Bobrowskich wraz z zagospodarowaniem terenu (budowa instalacji i przyłączy, budowa murku oporowego oraz przebudowa tarasu wraz z budową pochylnej dla osób niepełnosprawnych) w ramach zadania: „Spotkajmy się w pałacu! — rewitalizacja i zabytkowego zespołu pałacowo-parkowego Bobrowskich w Andrychowie” – ETAP 1.” 34-120 Andrychów, ul. Krakowska 69	mgr inż. Anna Kaczmarek-Wypych upr. nr SLK/4775/PWOS/13	AAG/21/0003 Data: luty 2022
		Sprawdzający: mgr inż. Mariusz Bugajski upr. nr 115/99	Branża: IS Skala rysunku: 1:100
Koordynacja projektowa: mgr inż. arch. Tomasz Kacprowicz mgr inż. Grzegorz Siegel	Inwestor: Gmina Andrychów, ul. Rynek 15, 34-120 Andrychów	Opracowujący:	Numer rysunku: IS-03
Wszelkie niezgodności i nieścisłości pisemnie uzgodnić z projektantem; wymiary i rzędne sprawdzić na budowie			