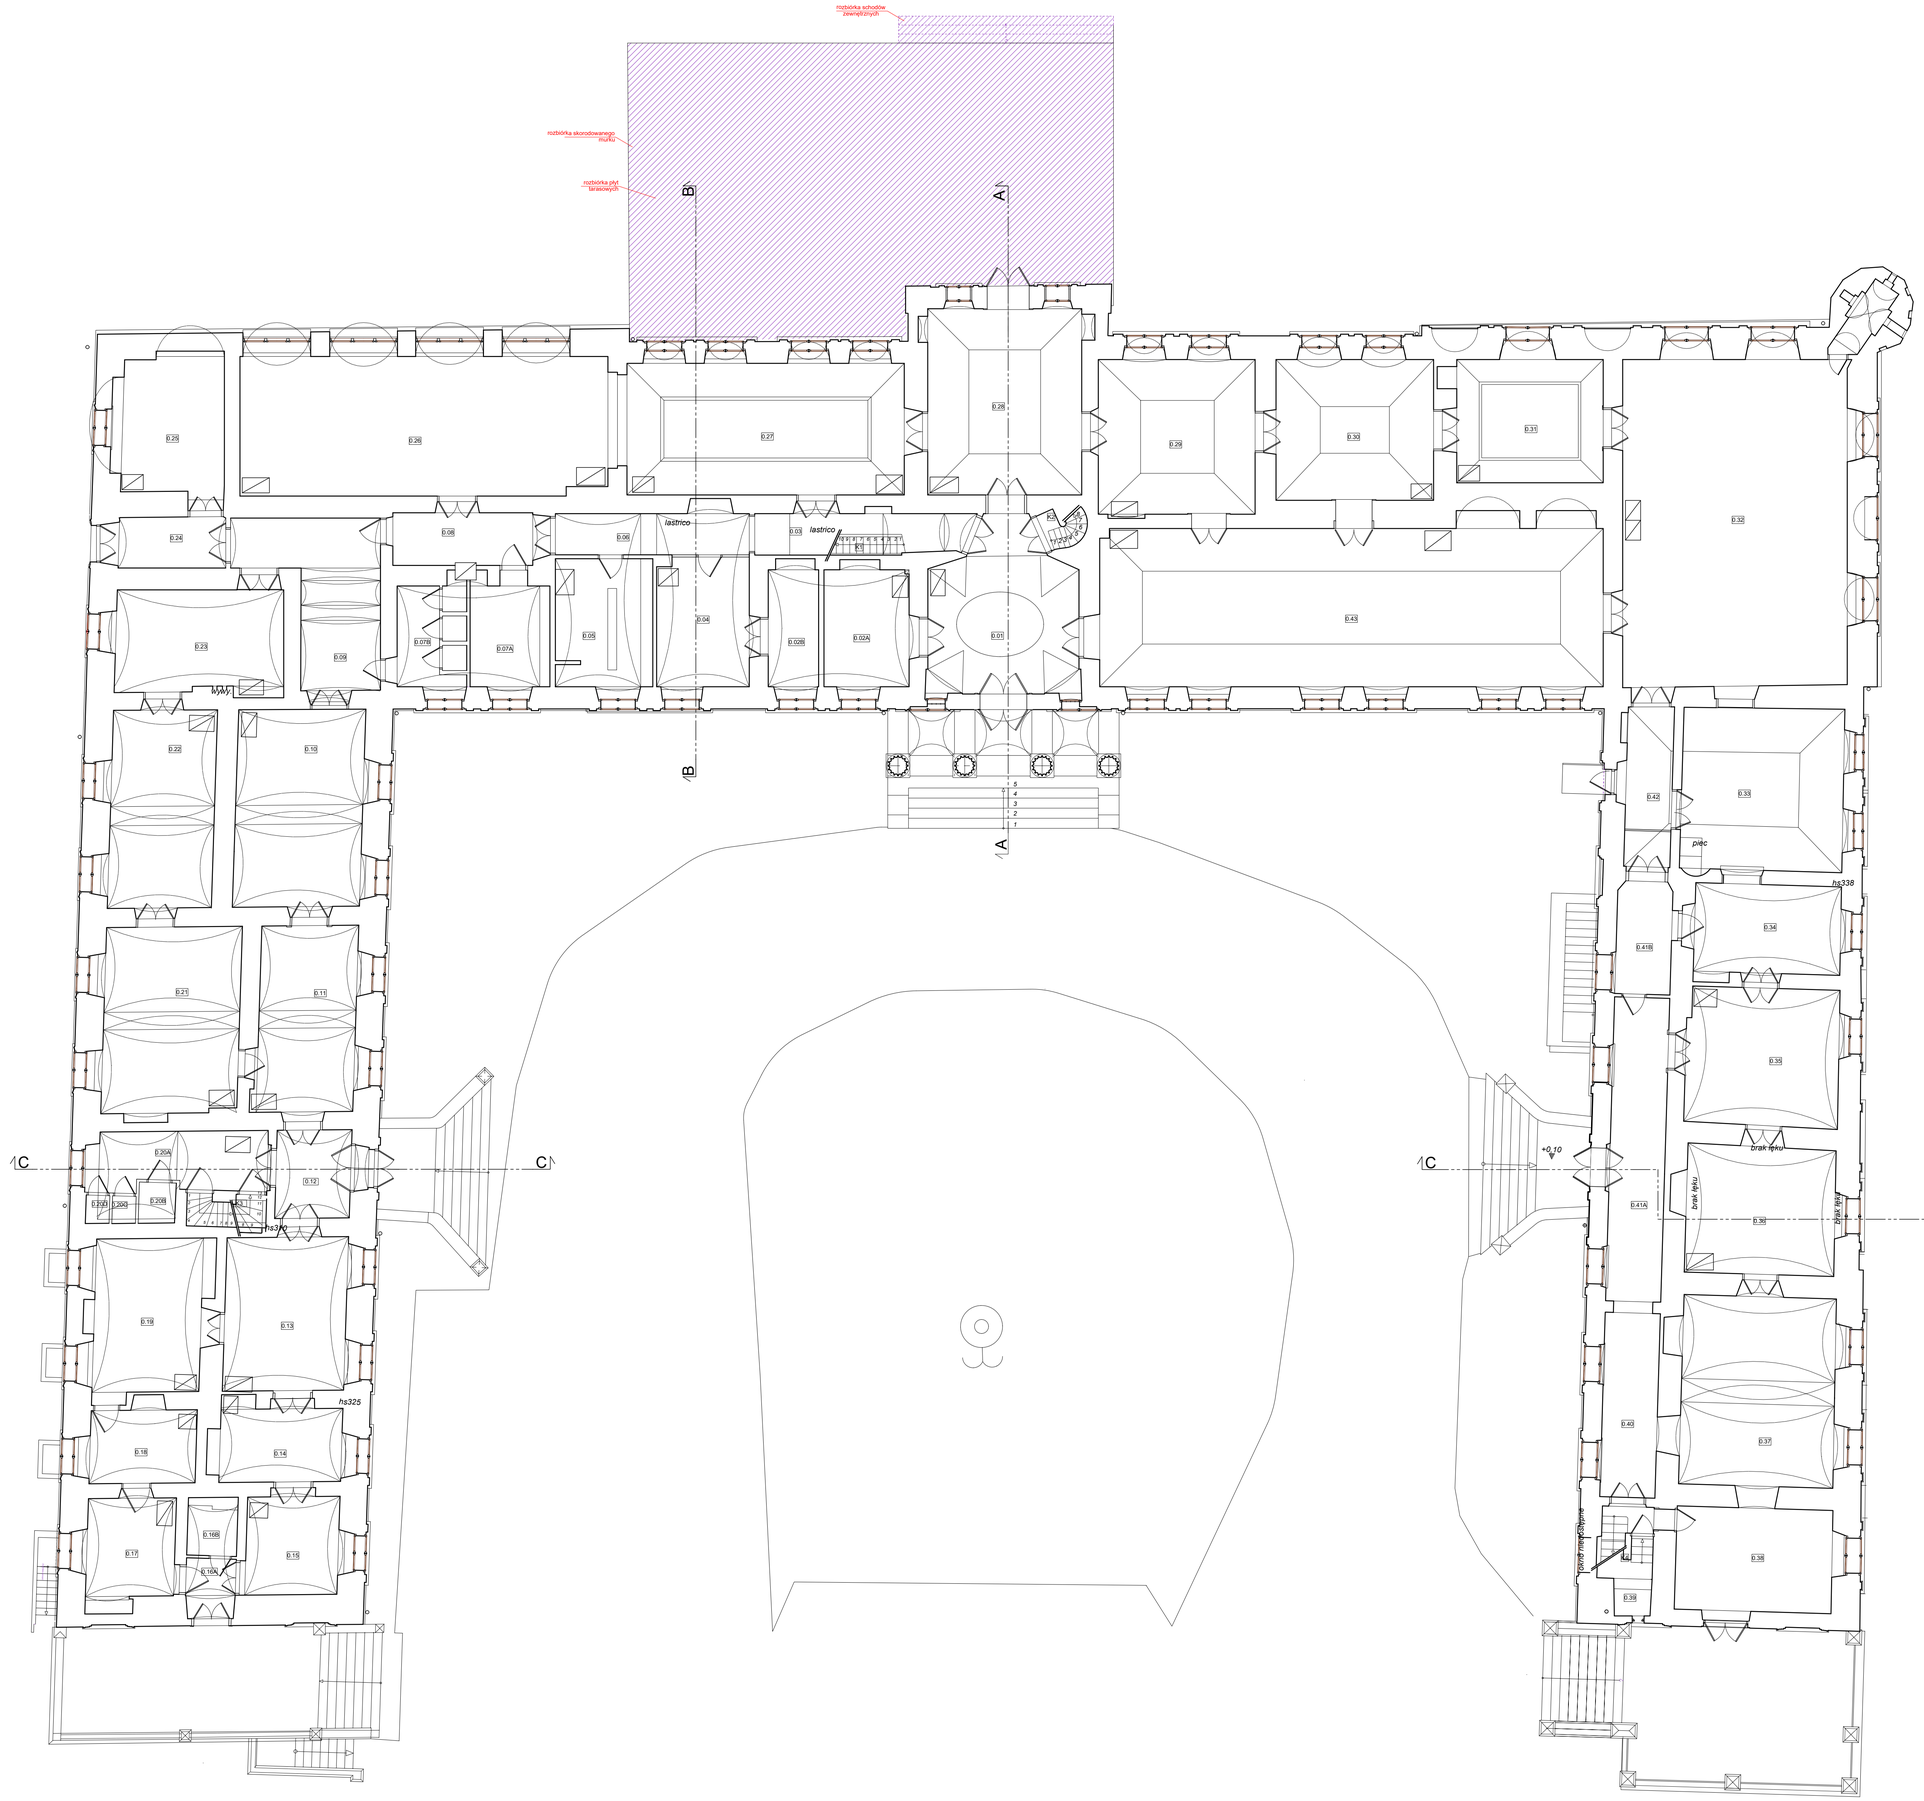


| Nr | rodzaj posadzki | P.U. |
|---|---|---|
| K1 | schody drewniane | 1,82 |
| K2 | schody drewniane | 1,73 |
| K3 | schody betonowe | 22,05 |
| K4 | schody beton. | 22,05 |
| 0.01 | lastrico | 207,61 |
| 0.02A | parkiet | 12,66 |
| 0.02B | parkiet | 2,49 |
| 0.03 | lastrico | 8,91 |
| 0.04 | lastrico | 10,73 |
| 0.05 | lastrico | 10,73 |
| 0.06 | lastrico | 10,16 |
| 0.07A | płytki ceramiczne | 12,05 |
| 0.07B | wylewka betonowa | 8,95 |
| 0.08 | lastrico | 8,95 |
| 0.09 | podłoga drewniana | 27,68 |
| 0.10 | wykł. dywanowa | 59,90 |
| 0.11 | wykł. dywanowa | 49,68 |
| 0.12 | lastrico | 8,95 |
| 0.13 | podłoga drewniana | 31,68 |
| 0.14 | podłoga drewniana | 11,25 |
| 0.15 | lastrico | 11,25 |
| 0.16A | płytki ceramiczne | 4,03 |
| 0.16B | płytki ceramiczne | 1,21 |
| 0.17 | wykładzina PVC | 10,10 |
| 0.18 | wykładzina PVC | 10,10 |
| 0.19 | podłoga drewniana | 30,44 |
| 0.20A | wylewka betonowa | 13,03 |
| 0.20B | wylewka betonowa | 2,03 |
| 0.20C | wylewka betonowa | 2,03 |
| 0.20D | płytki ceramiczne | 3,99 |
| 0.21 | podłoga drewniana | 31,68 |
| 0.22 | parkiet podłogowy | 29,51 |
| 0.23 | parkiet podłogowy | 30,89 |
| 0.24 | podłoga drewniana | 8,79 |
| 0.25 | podłoga drewniana | 8,79 |
| 0.26 | parkiet | 57,11 |
| 0.27 | parkiet | 29,54 |
| 0.28 | parkiet | 30,56 |
| 0.29 | parkiet | 30,93 |
| 0.30 | parkiet | 29,20 |
| 0.31 | parkiet | 30,56 |
| 0.32 | parkiet | 57,04 |
| 0.33 | płytki ceramiczne | 19,79 |
| 0.34 | wyl. bet. / wykł. PVC | 15,03 |
| 0.35 | wykładzina PVC | 20,02 |
| 0.36 | wykładzina PVC | 19,93 |
| 0.37 | parkiet | 57,04 |
| 0.38 | wykładzina PVC | 20,02 |
| 0.39 | płytki ceramiczne | 4,20 |
| 0.40 | płytki lastrico | 17,06 |
| 0.41A | płytki lastrico | 7,20 |
| 0.41B | parkiet | 2,49 |
| 0.42 | płytki lastrico | 6,45 |
| 0.43 | parkiet | 101,50 |
| RAZEM | | 1105,91 |

Powierzchnia użytkowa powyżej 1,9 m.

Do powierzchni nie są wliczane powierzchnie otworów na drzwi i okna oraz nisze w elementach zamykających.

Podana powierzchnia nie jest równoznaczna z powierzchnią podłogi (posadzki).

POZIOM ±0,00 = 330,00 m n.p.m.

PROJEKT BUDOWLANY

An Andrii Group sp. z o.o.
www.a-ag.com.pl

Koordynacja projektowa:
mgr inż. arch. Tomasz Kacprowicz
mgr inż. Grzegorz Segat

Nazwa zadania / inwestycja:
Przebudowa budynku kultury- Pałac Bobrowskich wraz z zagospodarowaniem terenu (budowa instalacji i przyłączy, budowa murku oporowego oraz przebudowa tarasu wraz z budową pochylni dla osób niepełnosprawnych) w ramach zadania: „Spółkujmy się w pałacu! — rewitalizacja z zabytkowego zespołu pałacowo-parkowego Bobrowskich w Andrychowie" - ETAP I.
34-120 Andrychów, ul. Krakowska 69

Inwestor:
Gmina Andrychów,
ul. Rynek 15,
34-120 Andrychów

TYTUŁ PROJ.PRZ.:
Wyburzenia: Rzut parteru

Projektant:
**mgr inż. arch. Michał Kuś**
upr. nr 32/BLDM/2014/0
uprawnienia w specjalności architektonicznej

Sprawdzający:
**mgr inż. arch. Grzegorz Borek**
upr. nr UAN-III-32/7151/87
uprawnienia do pełnienia samodzielnych funkcji technicznych w budownictwie w tym projektowych w specjalności architektonicznej

Opracowujący:
**Andrzej Stronczyński**
**Adam Górczak**
**Adam Jaskulski**

Numer projektu: AAG/21/0003
Data: marzec 2022
Branża: AB
Skala rysunku: 1:100
Numer rysunku: wAB-02

Wszelkie niezgodności i nieścisłości pisemnie uzgodnić z projektantem; wymiary i rzędne sprawdzić na budowie