REZ A-A' - BÚRACIE PRÁCE

M=1:50

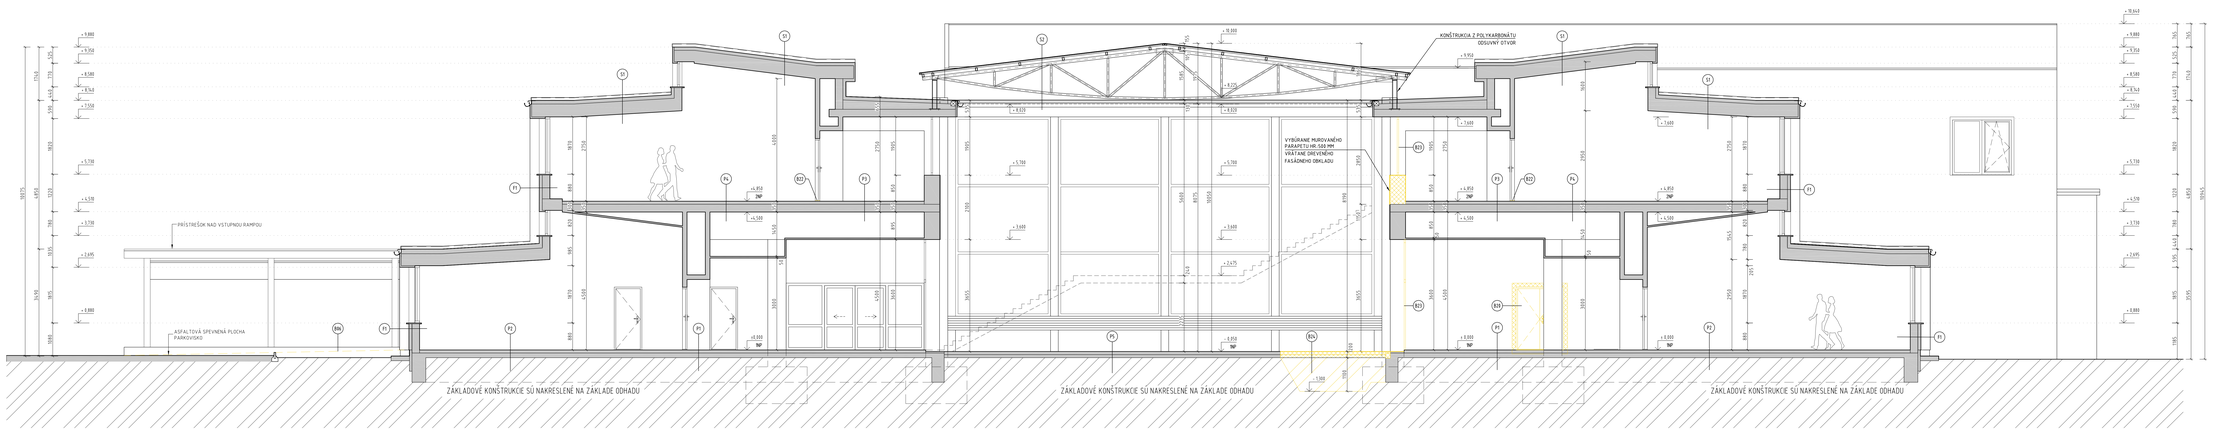

LEGENDA OBJEKTOV A ZNAČIEK

	EXISTUJÚCE NOSNÉ / NENOSNÉ STAVEBNÉ KONŠTRUKCIE
	ODSTRÁNENIE / ZBÚRANIE EXISTUJÚCICH STAVEBNÝCH KONŠTRUKCIÍ - ROZMERY VIĎ VO VÝKRESE
	VYKOPANIE PÔVODNEJ ZEMINY
	PÔVODNÝ TERÉN

LEGENDA K BÚRACÍM PRÁCAM

B06	ZBÚRANIE EXISTUJÚCEJ RAMPY Z BETÓNOVEJ DLAŽBY, VRÁTANE PODKLADNÝCH VRSTIEV NA PLOCHE 68,96 m^2
B20	VYBÚRANIE INTERIÉROVÝCH DVOJKRÍDLOVÝCH DVIEROVÍ SO ZDIVOM ZA ÚČELOM ICH ZMENY VRÁTANE ZÁRUBNÍ A PRAHOV A OSTENIA
B22	ODSTRÁNENIE STARÝCH DREVENÝCH PRAHOV NA VŠETKÝCH PODLAŽIACH - SPOLU 18 KS
B23	VYBÚRANIE HLINÍKOVÉHO OKNA NA FASÁDE ATRIA PRE VYTVORENIE VSTUPNEJ PLOCHY PRE VÝŤAH
B24	VYBÚRANIE MONTÁŽNEJ JAMY V HĽBKE 1500 MM - ODSTRÁNENIE BETÓNOVEJ DLAŽBY, ZEMNÝ A ČIASTOČNE PODKLADNÝCH VRS

POZNÁMKY

- SKLADBY A TYPY STAVEBNÝCH KONŠTRUKCIÍ SÚ ZAMERANIE NA ZÁKLADE ODHADU, PO NEMUS BYŤ V SÚLADE S REALITOU
- STAVEBNÝ ÚDAJ TREBA OVERIŤ A ZAPRACOVAŤ V PROTOKOLOCH VEREJNOPRÁVNYCH KONTROLNÝCH
- POŠKODENÉ ČASTI STAVEBNÝCH KONŠTRUKCIÍ JE NUTNÉ ODSTRÁNIŤ A NAHRADIŤ NOVÝMI NA ZÁKLADE NÁVRHU PROJEKTANTA
- PRI ZDEMOLÁCII ZNEHODNOTENÝCH A ZVLHNUTÝCH KONŠTRUKCIÍ JE NUTNÉ ZABEZPEČIŤ PRIEVLHKOSŤ PROTI PÔDE
- VŠETKY KONŠTRUKCIE ZNEHODNOTIŤ V SÚLADE S TECHNOLOGICKÝM PREDPISOM DANÉHO VÝROBCU
- PRE EXISTUJÚCU DRUHÚ NOSNÚ ZNEHODNOTENÚ STAVEBNÚ KONŠTRUKCIU TECHNICKÝ PREDMER.
- POČAS BÚRACÍCH PRÁC JE NUTNÉ DODRŽIAVAŤ VŠETKÝCH PREDPÍSOV BOZP!
- VŠETKY ZAMERANÉ KONŠTRUKCIE JE NUTNÉ PREVIAŤ NA STAVBE
- VŠETKY PRIEBEŽNÉ MATERIÁLY SÚ UVEDENÉ AKO REFERENČNÉ
- POČAS BÚRACÍCH PRÁC V PRIESTOROCH KÚ NA 1NP A 2NP SA DOPORUČUJE VŠETKY EXISTUJÚCE ROZVODY DOČASNE VYRADIŤ/ODPOJIŤ
- OMETKY S VYSOKÝM PODIELOM VLHKOSTI JE NUTNÉ ODSTRÁNIŤ A VYPRACOVAŤ

VÝPIS PODLÁH

NEPRIEVZDUŠNÁ SKLADBA	P1	NÁŠLAPNÁ VRSTVA - KERAMICKÁ DLAŽBA	8 MM	NEPRIEVZDUŠNÁ SKLADBA	P2	NÁŠLAPNÁ VRSTVA - PVC PODLAHOVÁ KRYTINA	13 MM	NEPRIEVZDUŠNÁ SKLADBA	P3	NÁŠLAPNÁ VRSTVA - LINOLEUM	8 MM	NEPRIEVZDUŠNÁ SKLADBA	P4	NÁŠLAPNÁ VRSTVA - PVC PODLAHOVÁ KRYTINA	2 MM
		SPEVŇUJÚCA VRSTVA - LEPIDLO PÍSKOVÉHO ZLOŽKY	2 MM			SPEVŇUJÚCA VRSTVA - LEPIDLO PRE PVC	0,5 MM			SPEVŇUJÚCA VRSTVA - LEPIDLO	2 MM			SPEVŇUJÚCA VRSTVA - LEPIDLO PRE PVC	0,5 MM
		ROZNIVAČKA VRSTVA - BETÓNOVÁ MAZANINA	80 MM			ROZNIVAČKA VRSTVA - BETÓNOVÁ MAZANINA	60 MM			ROZNIVAČKA VRSTVA - BETÓNOVÁ MAZANINA	60 MM			ROZNIVAČKA VRSTVA - BETÓNOVÁ MAZANINA	60 MM
		HYDROIZOLAČNÁ SPOJENÉ ĽAVARY - NATAVENÝ ASFALTOVÝ PÁS	4 MM			SEPARAČNÁ VRSTVA Z PE FÓLIA	0,2 MM			SEPARAČNÁ VRSTVA Z PE FÓLIA	0,2 MM			SEPARAČNÁ VRSTVA Z PE FÓLIA	0,2 MM
		VYROVNÁVACÍ CEMENTOVÝ POTER	DO 10 MM			VYROVNÁVACÍ CEMENTOVÝ POTER	DO 10 MM			IZOLAČNÁ VRSTVA - DREVOVLÁKNITÉ DOSKY PROTI KRIČALIVEJ NEPREVZDUŠNOSTI	50 MM			IZOLAČNÁ VRSTVA - DREVOVLÁKNITÉ DOSKY PROTI KRIČALIVEJ NEPREVZDUŠNOSTI	50 MM
		NOSNÁ VRSTVA - ŽELEZOBETÓNOVÁ ZÁKLADOVÁ DOSKA	150 MM			NOSNÁ VRSTVA - ŽELEZOBETÓNOVÁ ZÁKLADOVÁ DOSKA	250 MM			NOSNÁ VRSTVA - ŽELEZOBETÓNOVÁ ZÁKLADOVÁ DOSKA	250 MM			NOSNÁ VRSTVA - ŽELEZOBETÓNOVÁ ZÁKLADOVÁ DOSKA	250 MM
		PODKLADNÁ VRSTVA - ZHUTNENÉ ŠTRKOVÉ LÔŽKO	100 MM			PODKLADNÁ VRSTVA - ZHUTNENÉ ŠTRKOVÉ LÔŽKO	150 MM			DOHRIANKA VRSTVA - VÁPENNOCEMENTOVÁ OMietka	10 MM			DOHRIANKA VRSTVA - VÁPENNOCEMENTOVÁ OMietka	10 MM
		PÔVODNÁ ZEMINA				PÔVODNÁ ZEMINA				FINÁLNA VRSTVA - INTERIÉROVÁ PAČOKA				FINÁLNA VRSTVA - INTERIÉROVÁ PAČOKA	

NEPRIEVZDUŠNÁ SKLADBA	P5	NÁŠLAPNÁ VRSTVA - BETÓNOVÁ DLAŽBA	60 MM	NEPRIEVZDUŠNÁ SKLADBA	P6	NÁŠLAPNÁ VRSTVA - PVC PODLAHOVÁ KRYTINA	2 MM	NEPRIEVZDUŠNÁ SKLADBA	P7	NÁŠLAPNÁ VRSTVA - BETÓNOVÁ DLAŽBA	60 MM	NEPRIEVZDUŠNÁ SKLADBA	P8	NÁŠLAPNÁ VRSTVA - BETÓNOVÁ DLAŽBA	60 MM
		LÔŽNE VRSTVA - DRVENÉ KAMENIVO FR. 4–8 MM	60 MM			SPEVŇUJÚCA VRSTVA - LEPIDLO PRE PVC	0,5 MM			LÔŽNE VRSTVA - DRVENÉ KAMENIVO FR. 4–8 MM	60 MM			LÔŽNE VRSTVA - DRVENÉ KAMENIVO FR. 4–8 MM	60 MM
		PODKLADOVÁ VRSTVA - ZHUTNENÉ DRVENÉ KAMENIVO FR. 8–16 MM	150 MM			ROZNIVAČKA VRSTVA - BETÓNOVÁ MAZANINA	60 MM			PODKLADOVÁ VRSTVA - ZHUTNENÉ DRVENÉ KAMENIVO FR. 8–16 MM	150 MM			PODKLADOVÁ VRSTVA - ZHUTNENÉ DRVENÉ KAMENIVO FR. 8–16 MM	150 MM
		PÔVODNÁ ZEMINA				SEPARAČNÁ VRSTVA Z PE FÓLIA	0,2 MM			PÔVODNÁ ZEMINA				PÔVODNÁ ZEMINA	
						IZOLAČNÁ VRSTVA - DREVOVLÁKNITÉ DOSKY PROTI KRIČALIVEJ NEPREVZDUŠNOSTI	50 MM								
						NOSNÁ VRSTVA - ŽELEZOBETÓNOVÁ ZÁKLADOVÁ DOSKA	250 MM								
						DOHRIANKA VRSTVA - VÁPENNOCEMENTOVÁ OMietka	10 MM								
						FINÁLNA VRSTVA - INTERIÉROVÁ PAČOKA									

VÝPIS STRECHY

NEPRIEVZDUŠNÁ SKLADBA	S1	HYDROIZOLAČNÁ VRSTVA - FÓLIA Z MAKČENÉHO PVC	2 MM	NEPRIEVZDUŠNÁ SKLADBA	S2	STREŠNÁ KRYTINA Z POLYKARBONÁTOVÝCH DOSIEK DVOJKOMÔROVÉ	2 MM
		SEPARAČNÁ VRSTVA - GEOTEXTÍLIA	3 MM			OCELOVÁ NOSNÁ PRÍHRADOVÁ KONŠTRUKCIA OPATROVÁ ANTIKORÓZNOU POVRCHOVOU ÚPRAVOU	120 MM
		TEPELNO IZOLAČNÁ VRSTVA - STABILIZOVANÉ DOSKY Z MINERÁLNEJ VLNY	120 MM				
		HYDROIZOLAČNÁ VRSTVA - 2x ASFALTOVÝ PÁS	2x 4 MM				
		VYROVNÁVACIA VRSTVA - PERLITOVÝ POTER	DO 10 MM				
		IZOLAČNÁ VRSTVA - PRIEČKOVÝ TVÁRNIEC	150 MM				
		SPÁDOVÁ VRSTVA - ĽAHČENÝ BETÓN	DO 50 MM				
		PAROTESNIACA VRSTVA - ASFALTOVÝ PÁS NA HLINÍKOVEJ VLOŽKE	4 MM				
		NOSNÁ VRSTVA - ŽELEZOBETÓNOVÝ STRIEP	250 MM				

VÝPIS VRSTIEV STIEN

NEPRIEVZDUŠNÁ SKLADBA	F1	FINÁLNA VRSTVA - INTERIÉROVÁ PAČOKA	10 MM	NEPRIEVZDUŠNÁ SKLADBA	F2	FINÁLNA VRSTVA - INTERIÉROVÁ PAČOKA	10 MM
		VYROVNÁVACIA VRSTVA - VÁPENNOCEMENTOVÁ OMietka	10 MM			VYROVNÁVACIA VRSTVA - VÁPENNOCEMENTOVÁ OMietka	10 MM
		PODKLADNÁ VRSTVA - VÝPLNOVÉ MUROVÍ Z TEHLY	250 MM			PODKLADNÁ VRSTVA - VÝPLNOVÉ MUROVÍ Z TEHLY	250 MM
		DOHRIANKA VRSTVA - CEMENTOVÁ FASÁDNA OMietka	10 MM			DOHRIANKA VRSTVA - CEMENTOVÁ FASÁDNA OMietka	10 MM
		SPOJOVACIA VRSTVA - LEPIACA MMTA DO EXTERIÉRU NA LEPENIE FASÁDNYCH ZOLIAČNÝCH DOSIEK	5 MM			SPOJOVACIA VRSTVA - LEPIACA MMTA DO EXTERIÉRU NA LEPENIE FASÁDNYCH ZOLIAČNÝCH DOSIEK	5 MM
		TEPELNO IZOLAČNÁ VRSTVA - DREVENÝ FASÁDY Z MINERÁLNEJ VLNY	100 MM			TEPELNO IZOLAČNÁ VRSTVA - DREVENÝ FASÁDY Z MINERÁLNEJ VLNY	100 MM
		DOHRIANKA VRSTVA - STIERKA S VYSTUŽENÍM SKLOTEXTILNOU MRIEŽKOU	3 MM			DOHRIANKA VRSTVA - STIERKA S VYSTUŽENÍM SKLOTEXTILNOU MRIEŽKOU	3 MM
		FINÁLNA VRSTVA - TENKOVRSTVOVÁ FASÁDNA OMietka	2 MM			FINÁLNA VRSTVA - TENKOVRSTVOVÁ FASÁDNA OMietka	2 MM

UPOZORNENIE:
Tento výkres je originál a je chránený podľa § 31, ods. 42 Zákona Č. 383/1997 Z.z. – Zmena alebo a každá použitie dielo, je podstatnosť udelenie súhlasu autora. Každé použitie tohto výkresu bez súhlasu autora je porušením autorských práv. Za porušenie autorských práv sa považuje každé použitie, ktoré nebolo predmetom súhlasu autora, ako aj kopírovanie a šírenie tohto výkresu. Projektant neručí za správnosť údajov, ktoré mohli byť zmenené počas realizácie stavebných prác a na ich zmenách v PD, za ktoré nezodpovedá v zmysle.

0,000 = 204,150 m n.m., VÝŠKOVÝ SYSTÉM B.p.v. / SÚRADNICOVÝ SYSTÉM S-JTSK

Navrhol:	AXA Projekt s.r.o.		
Zodp. projektant:	Ing. Norbert Sobota		
Vypracoval:	Ing. Eliaš Fajnkos		
Mesto:	P. Hviezdoslava 3, 979 01 Rimavská Sobota		
Investor:	Gymnázium Ivana Kraska - Ivan Krasko Gymnázium		
Časť:	Architektúra		
Stavba:	Gymnázium Ivana Krasku v Rimavskej Sobote, debarierizácia budovy	Formát:	1680 x 420 mm
		Dátum:	6/2024
		Účel:	DSP s DRS
		Č. zákazky:	JO3-2024
		Č. dokumentu:	612151
Obsah:	Rez A-A' - búracie práce	Mierka: 1:50	Číslo výkresu: B03

AXA Projekt s.r.o.
Hviezdoslavova 3, 979 01 Rimavská Sobota
tel.: +421(0)907 732 743
e-mail: info@axaprojekt.sk
web: http://axaprojekt.sk