


CINTORÍN PODUNAJSKÉ BISKUPICE

NÁVRH NÁHRADNEJ VÝSADBY

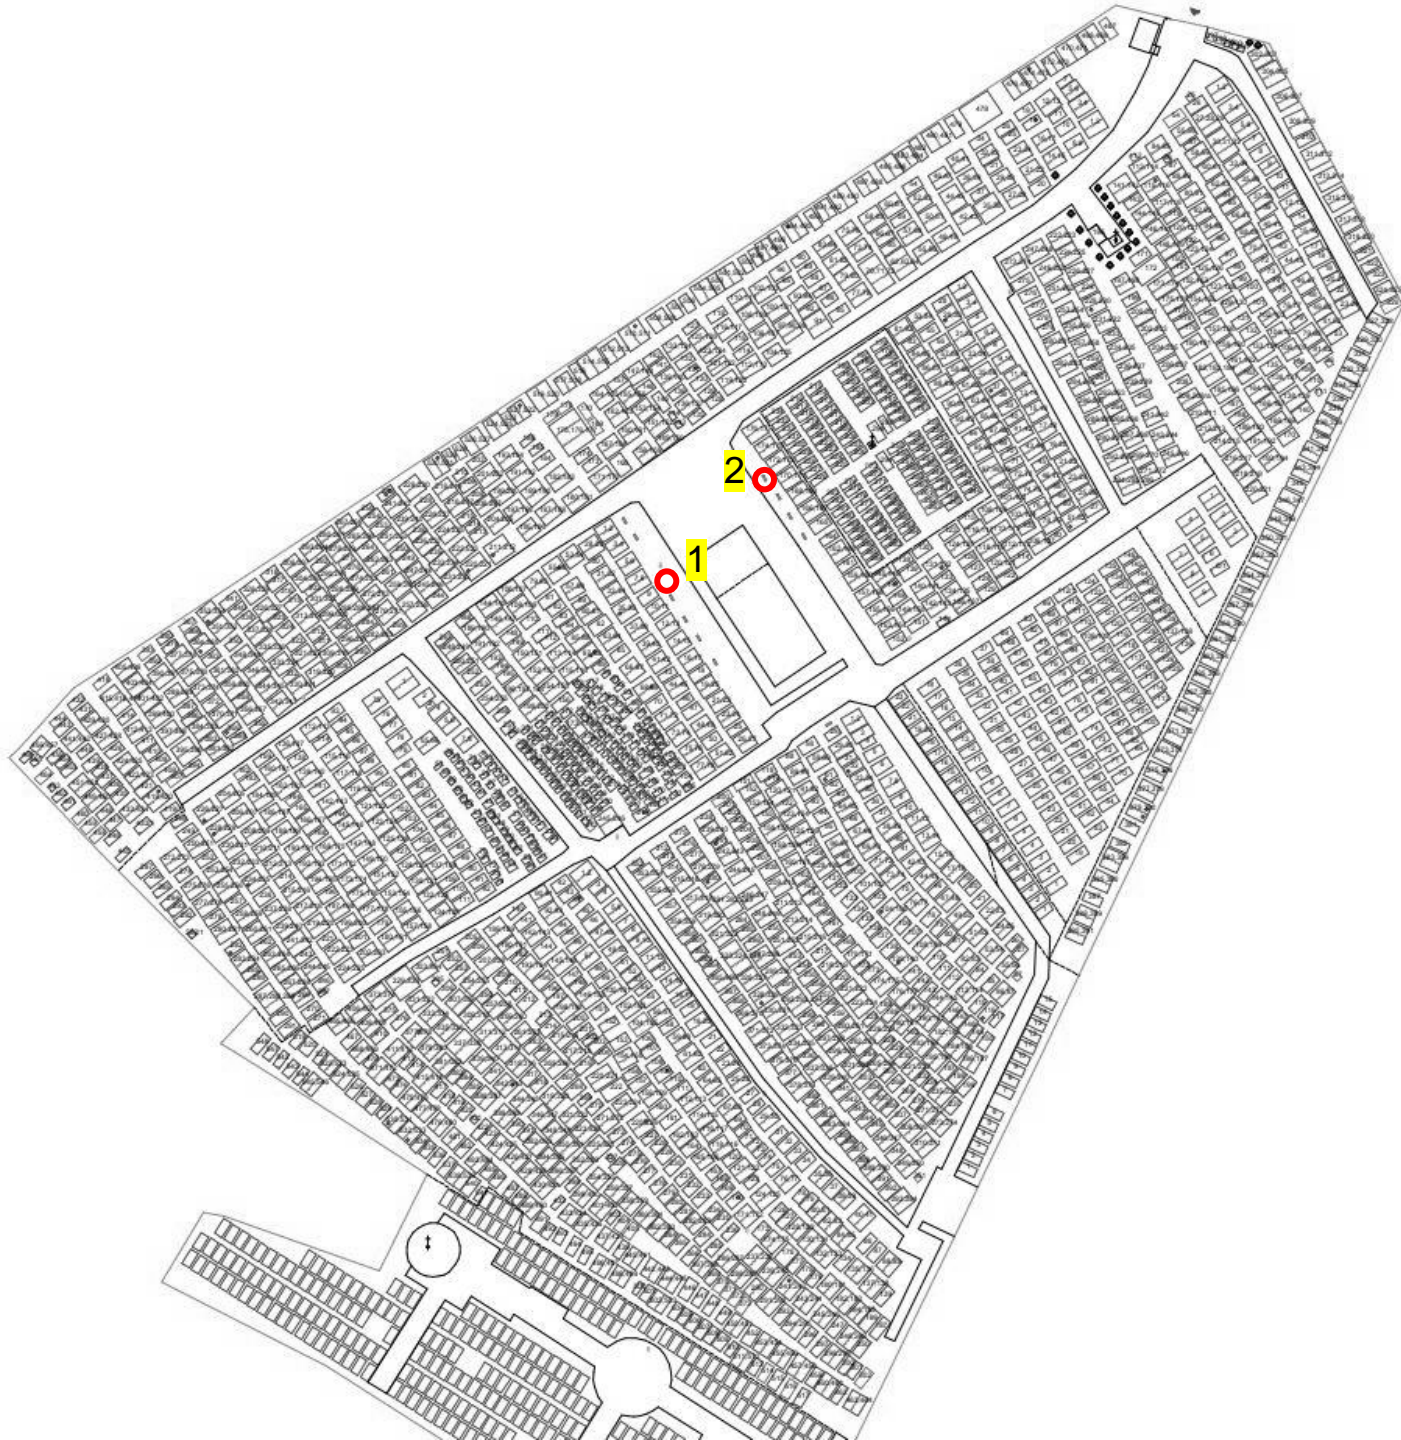

MIESTO Č. 1

- zosn. Roman Mihály
- doplnenie stromoradia na miesto vyrúbaného stromu
- *Tilia europaea* 'Palida', OK 17 – 20 cm



MIESTO Č. 2

- zosn. Lichner Ivan
- na miesto dreveniny určenej na výrub
- *Tilia europaea* 'Palida', OK 17 – 20 cm

