

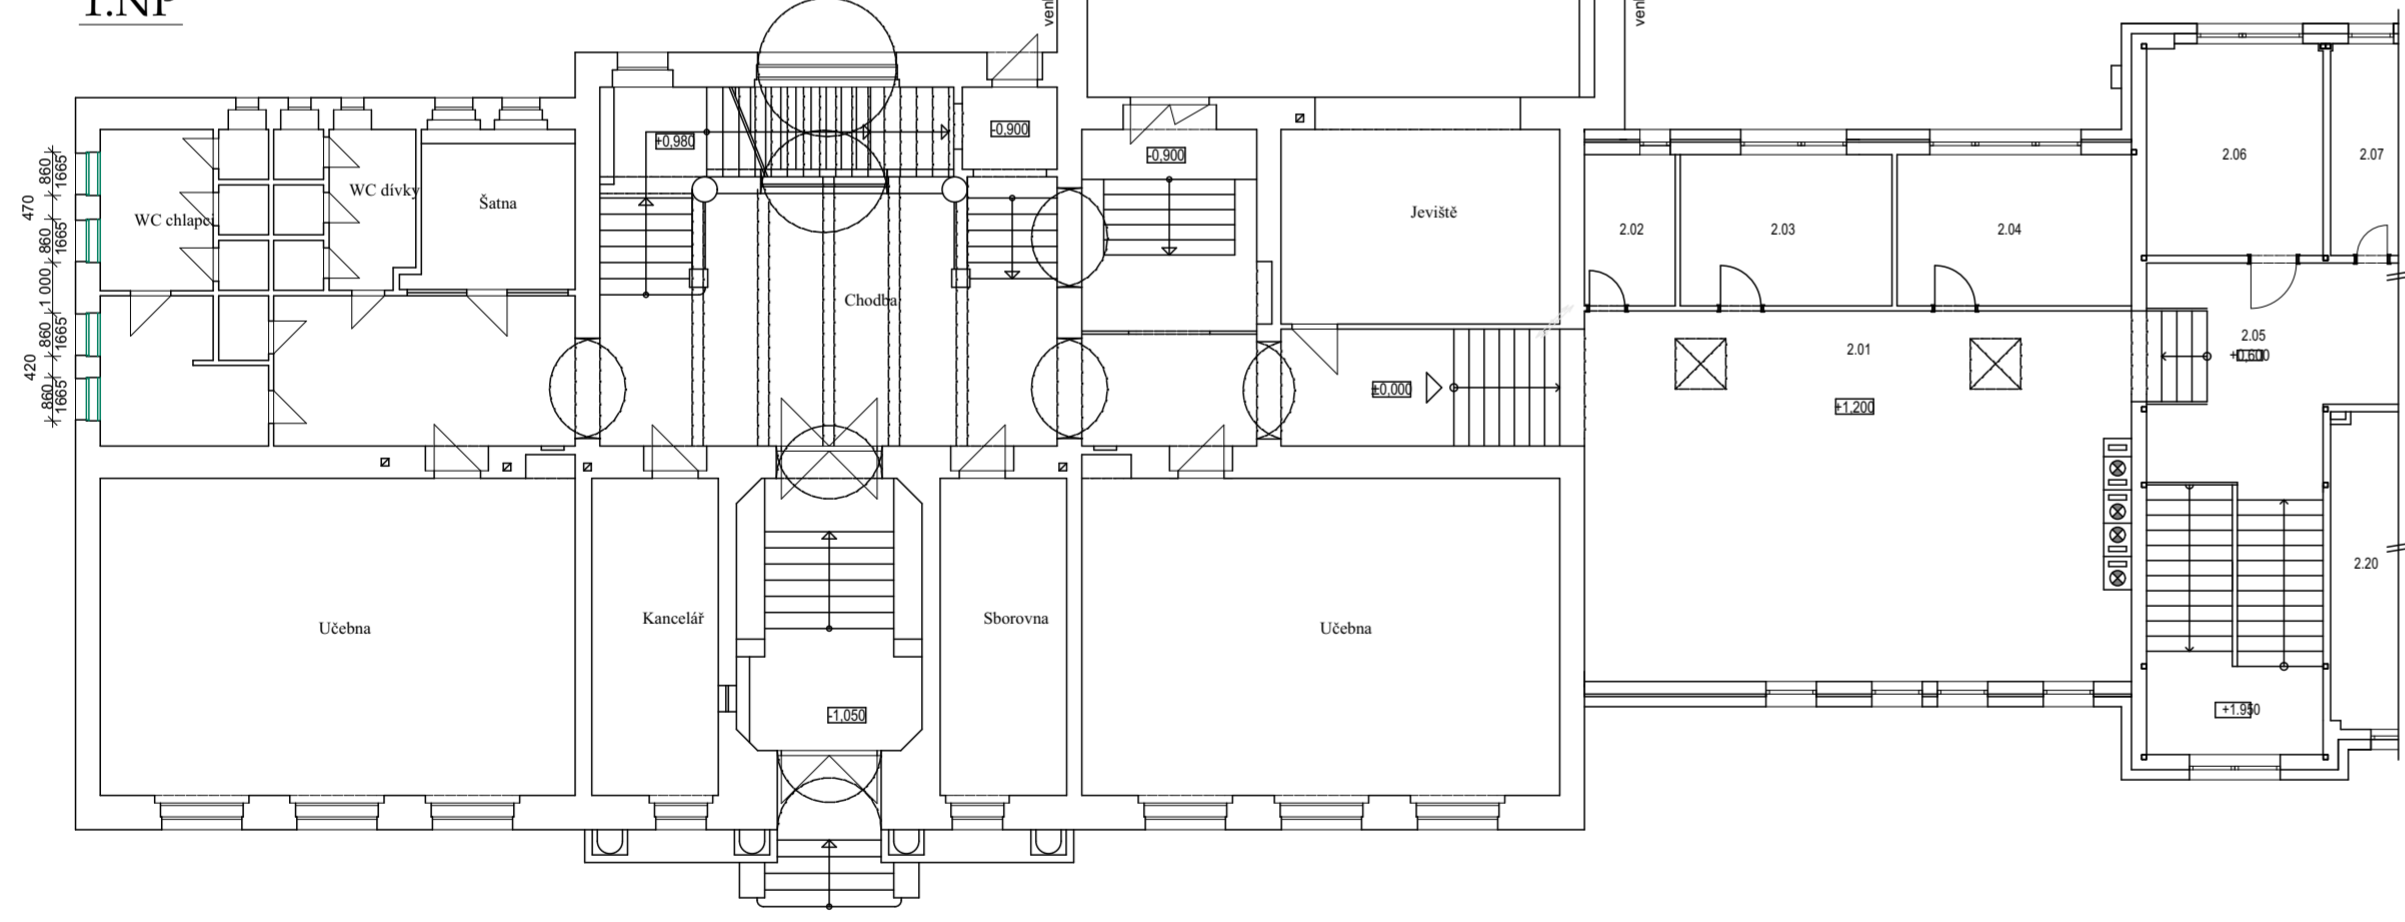


1.NP

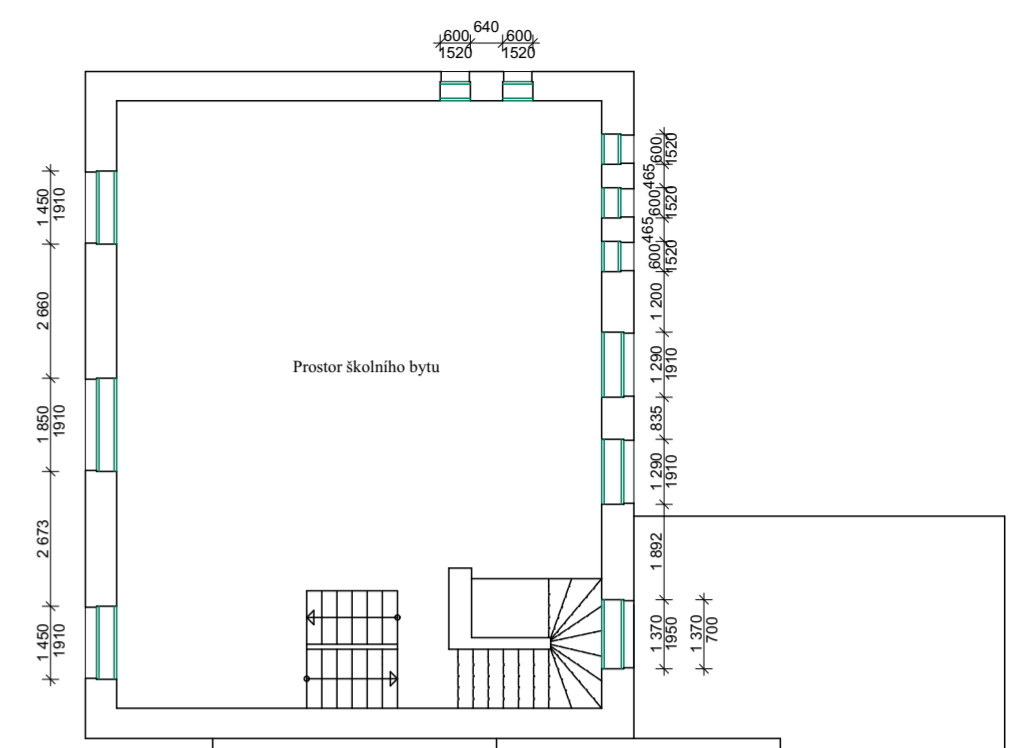

2.NP

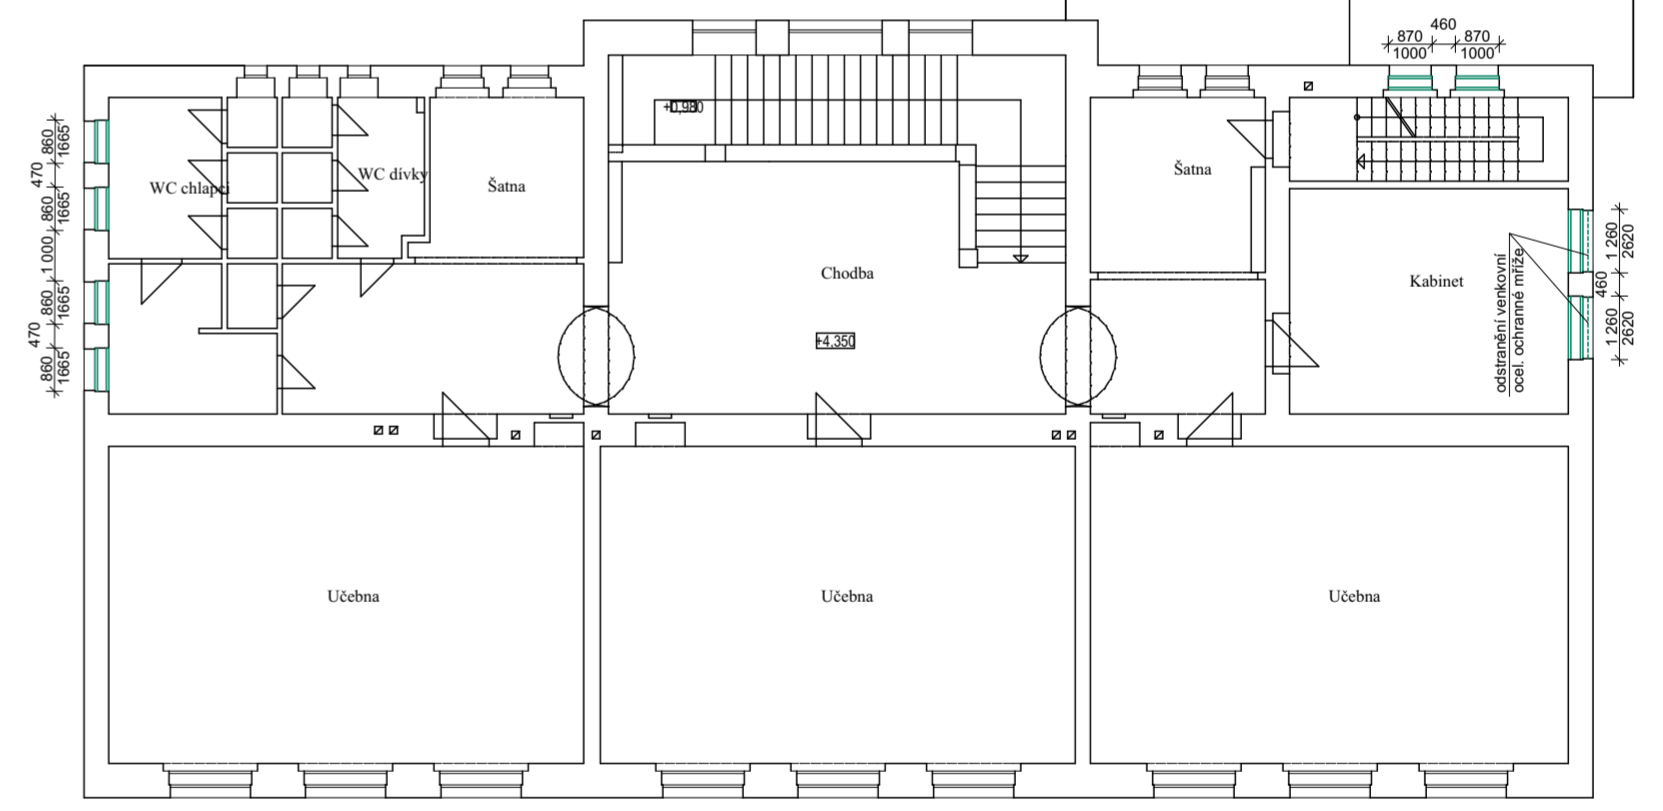

LEGENDA

- stávající konstrukce
- bourané konstrukce

POZNÁMKA

Popis stávajících kastlových oken:
Stávající kastlová okna jsou z dřevěných lakovaných rámu se skleněnou výplní. Okna mají dřevěné pětice.

Popis bouracích prací:
V řešené části budou odstraněny stávající kastlová okna, v bytě školníka i vč. stávajících vnitřních žaluzií.
V tělocvičně budou odstraněny také ochranné drátěné mříže v interiéru před okny a venkovní žaluzie.
V kabinetu ve 2.NP budou odstraněny stávající ocelové venkovní ochranné mříže.

VYPRACOVAL	ZODPOVĚDNÝ PROJEKTANT		PARÉ
Ing. arch. Pavel Kuchník			
MĚSTO Znojmo	KRAJ Jihomoravský		
INVESTOR	Základní škola, Znojmo, Václavské náměstí 8, 66902 Znojmo		
AKCE	Výměna výplní otvorů, ZŠ Jubilejní park 23, Znojmo	FORMÁT	4xA4
	- k.ú. Znojmo- město, par.č. 2958	DATUM	06/2024
VÝKRES	Půdorys 1.NP a 2.NP- stávající stav a demolice	STUPEŇ	DPS
		MĚŘÍTKO	Č. VÝKRESU
		1:150	D02