
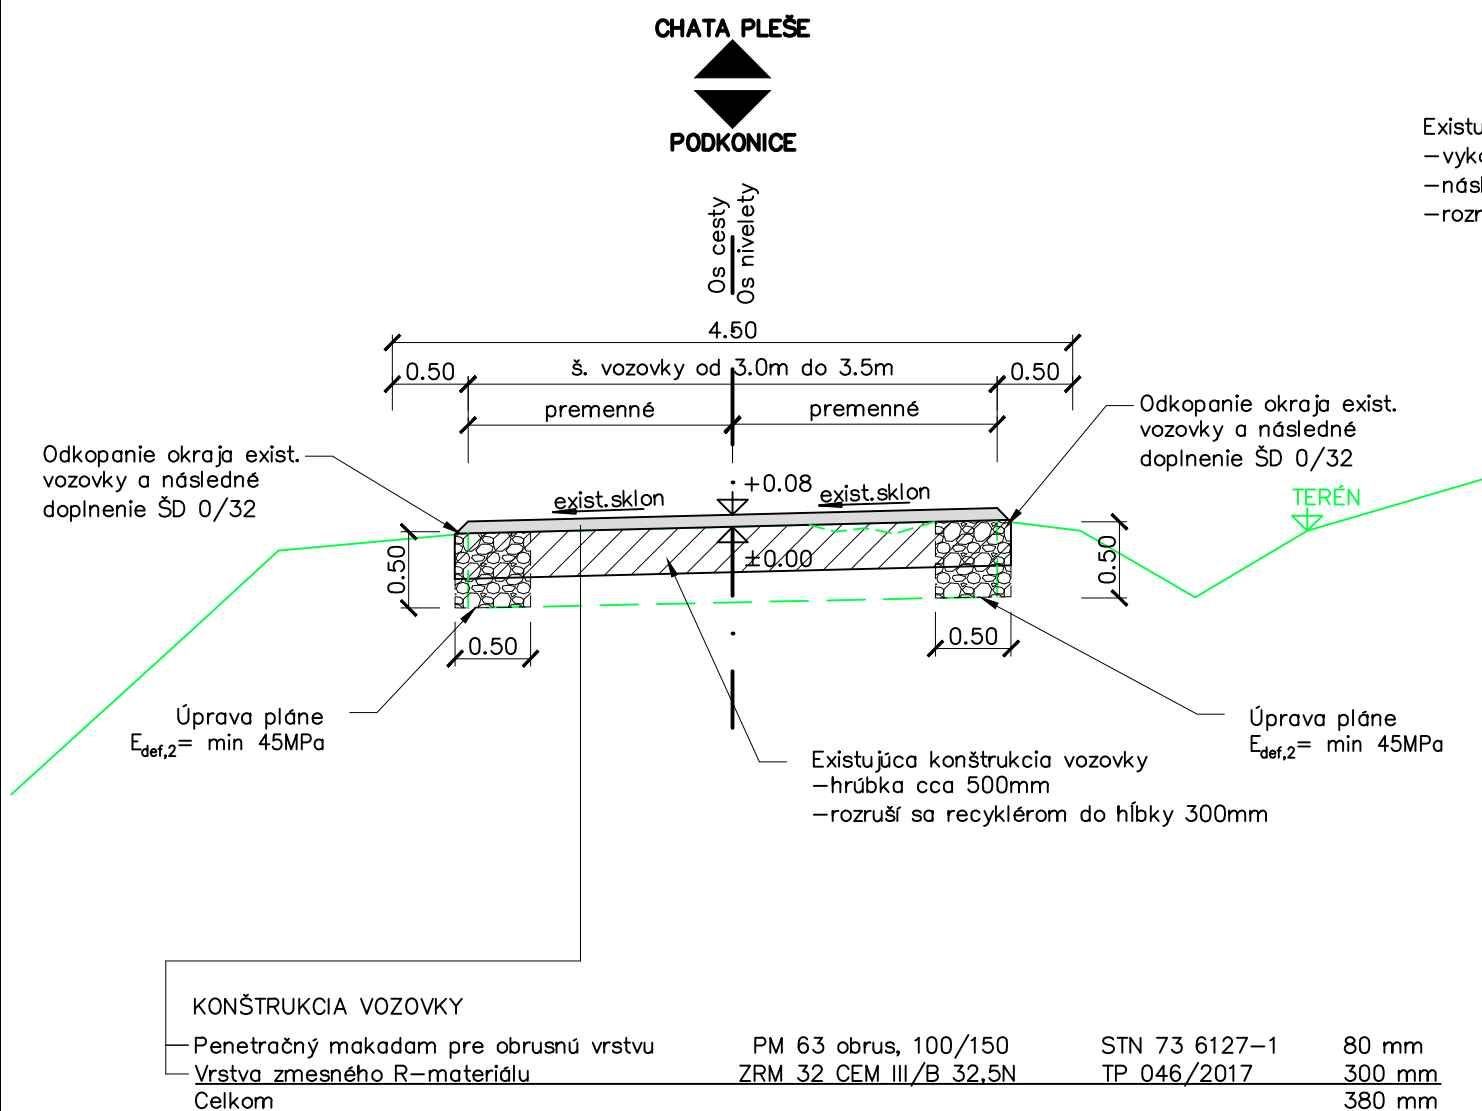


M 1:50


LESNÁ CESTA
KATEGÓRIA L2 4,5/30

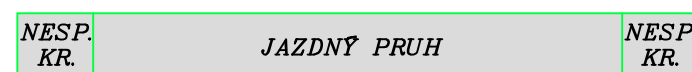

KONŠTRUKCIA VOZOVKY			
Penetračný makadam pre obrusnú vrstvu	PM 63 obrus, 100/150	STN 73 6127-1	80 mm
Vrstva zmesného R-materialu	ZRM 32 CEM III/B 32,5N	TP 046/2017	300 mm
Celkom			380 mm

Existujúca konštrukcia ŠD výhybne hrúbky cca 200mm
 – vykope sa do hĺbky 500mm
 – následné dosypanie ŠD hrúbky 500mm
 – rozrušenie recyklárom do hĺbky 300mm

LESNÁ CESTA
KATEGÓRIA L2 4,5/30

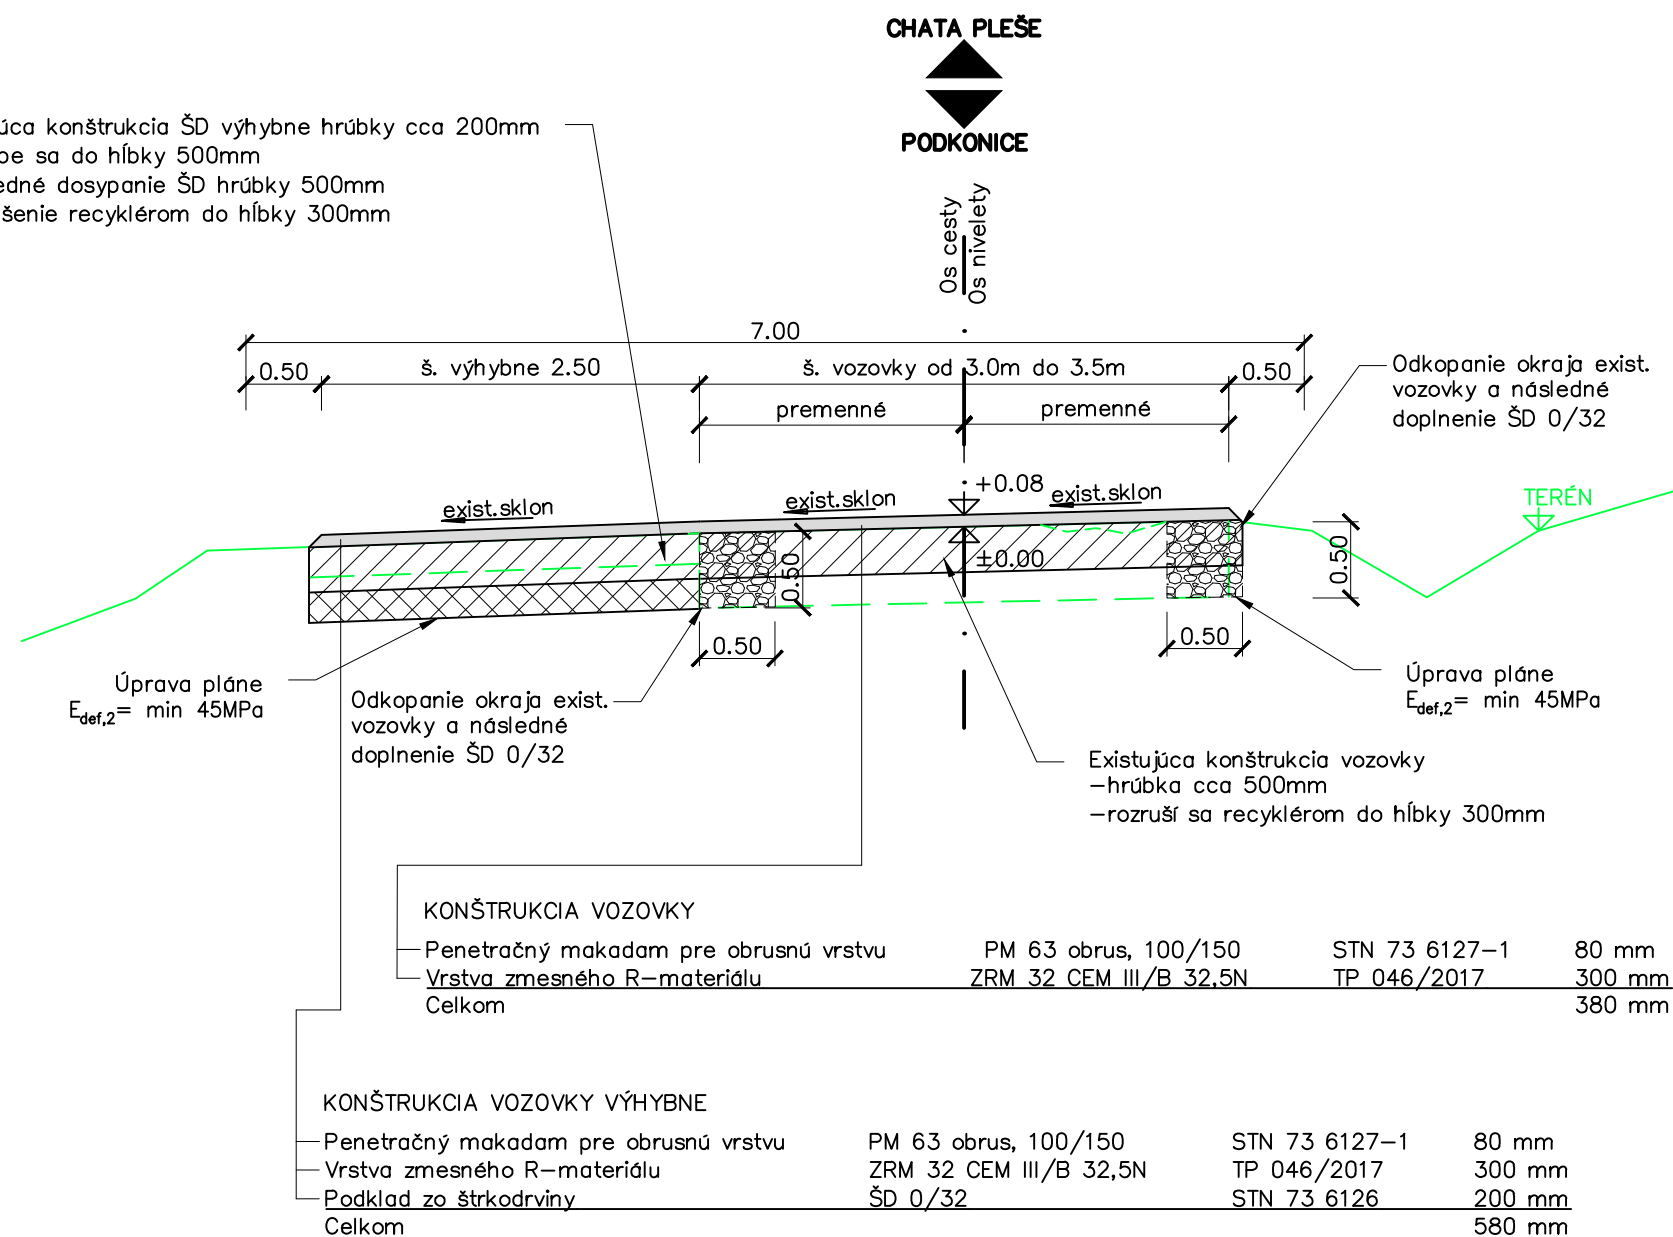

KONŠTRUKCIA VOZOVKY			
Penetračný makadam pre obrušnú vrstvu	PM 63 obruš, 100/150	STN 73 6127-1	80 mm
Vrstva zmesného R-materiálu	ZRM 32 CEM III/B 32,5N	TP 046/2017	300 mm
Celkom			380 mm

KONŠTRUKCIA VOZOVKY VÝHYBNE			
Penetračný makadam pre obrusnú vrstvu	PM 63 obrus, 100/150	STN 73 6127-1	80 mm
Vrstva zmesného R-materiálu	ZRM 32 CEM III/B 32,5N	TP 046/2017	300 mm
Podklad zo štrkodrviny	ŠD 0/32	STN 73 6126	200 mm
Celkom			580 mm

VÝHYBNE			
Číslo	Stančenie	Plocha	Poloha
	km	m ²	
1	0,520	70,3	ľavá
2	0,920	64,3	ľavá
3	1,445	90,7	ľavá
4	1,860	94,4	pravá
5	1,950	84,1	pravá
6	2,025	65,6	pravá
7	2,090	68,6	ľavá
8	2,345	67,1	pravá



DRS

SÚRAD. SYSTÉM: S-JTSK VÝŠKOVÝ SYSTÉM: B.p.v.




OBJEDNÁVATEĽ:
Urbárske pozemkové spoločenstvo v Podkoniciach
976 41 Podkonice 178

ZHOTOVITEĽ:
HBH Projekt spol. s r.o.
Kabátňikova 5, 602 00 Brno, Česká republika



Č. ZÁKAZKY	2022/093
------------	----------

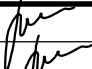Lesná cesta kategórie L2 Podkonice – Pleše

HLAVNÝ INŽINIER PROJEKTU	ING. VOJTECH LUKÁČ		
ZODPOVEDNÝ PROJEKTANT	ING. VOJTECH LUKÁČ		
VYPRACOVAL	ING. MICHAL TEREM		
			HBH Projekt spol. s r.o. organizačná zložka Slovensko Kapitulská 313/12, 974 01 BANSKÁ BYSTRICA
KONTROLOVAL	ING. JIŘÍ BOHÁČ		
KRAJ: BANSKOBYSSTRICKÝ	KÚ: PODKONICE		
NÁZOV OBJEKTU			DÁTUM FORMÁT MIERKA STUPEŇ PD Č. ZÁKAZKY ARCHÍVNE ČÍS.
NÁZOV PRÍLOHY			ČÍS. SÚPRAVY ČÍS. VÝKRESU
VZOROVÝ PRIEČNY REZ			
3.			